


USŁUGI GEODEZYJNE
Biuro Inżynierskie
 43-270 Kozłowo, ul. Groch 22
 14 634 528-15-65 08-24 18-91
 DZIAŁKA 2111 K.M. 7
 MAPA ZASADNICZA SIĘZ111161
 SKALA 1:1000
 GEODETA: RYSZARD WYKONAWCZY
 Data: 2012-04-23
 Nr. rysunku: 1

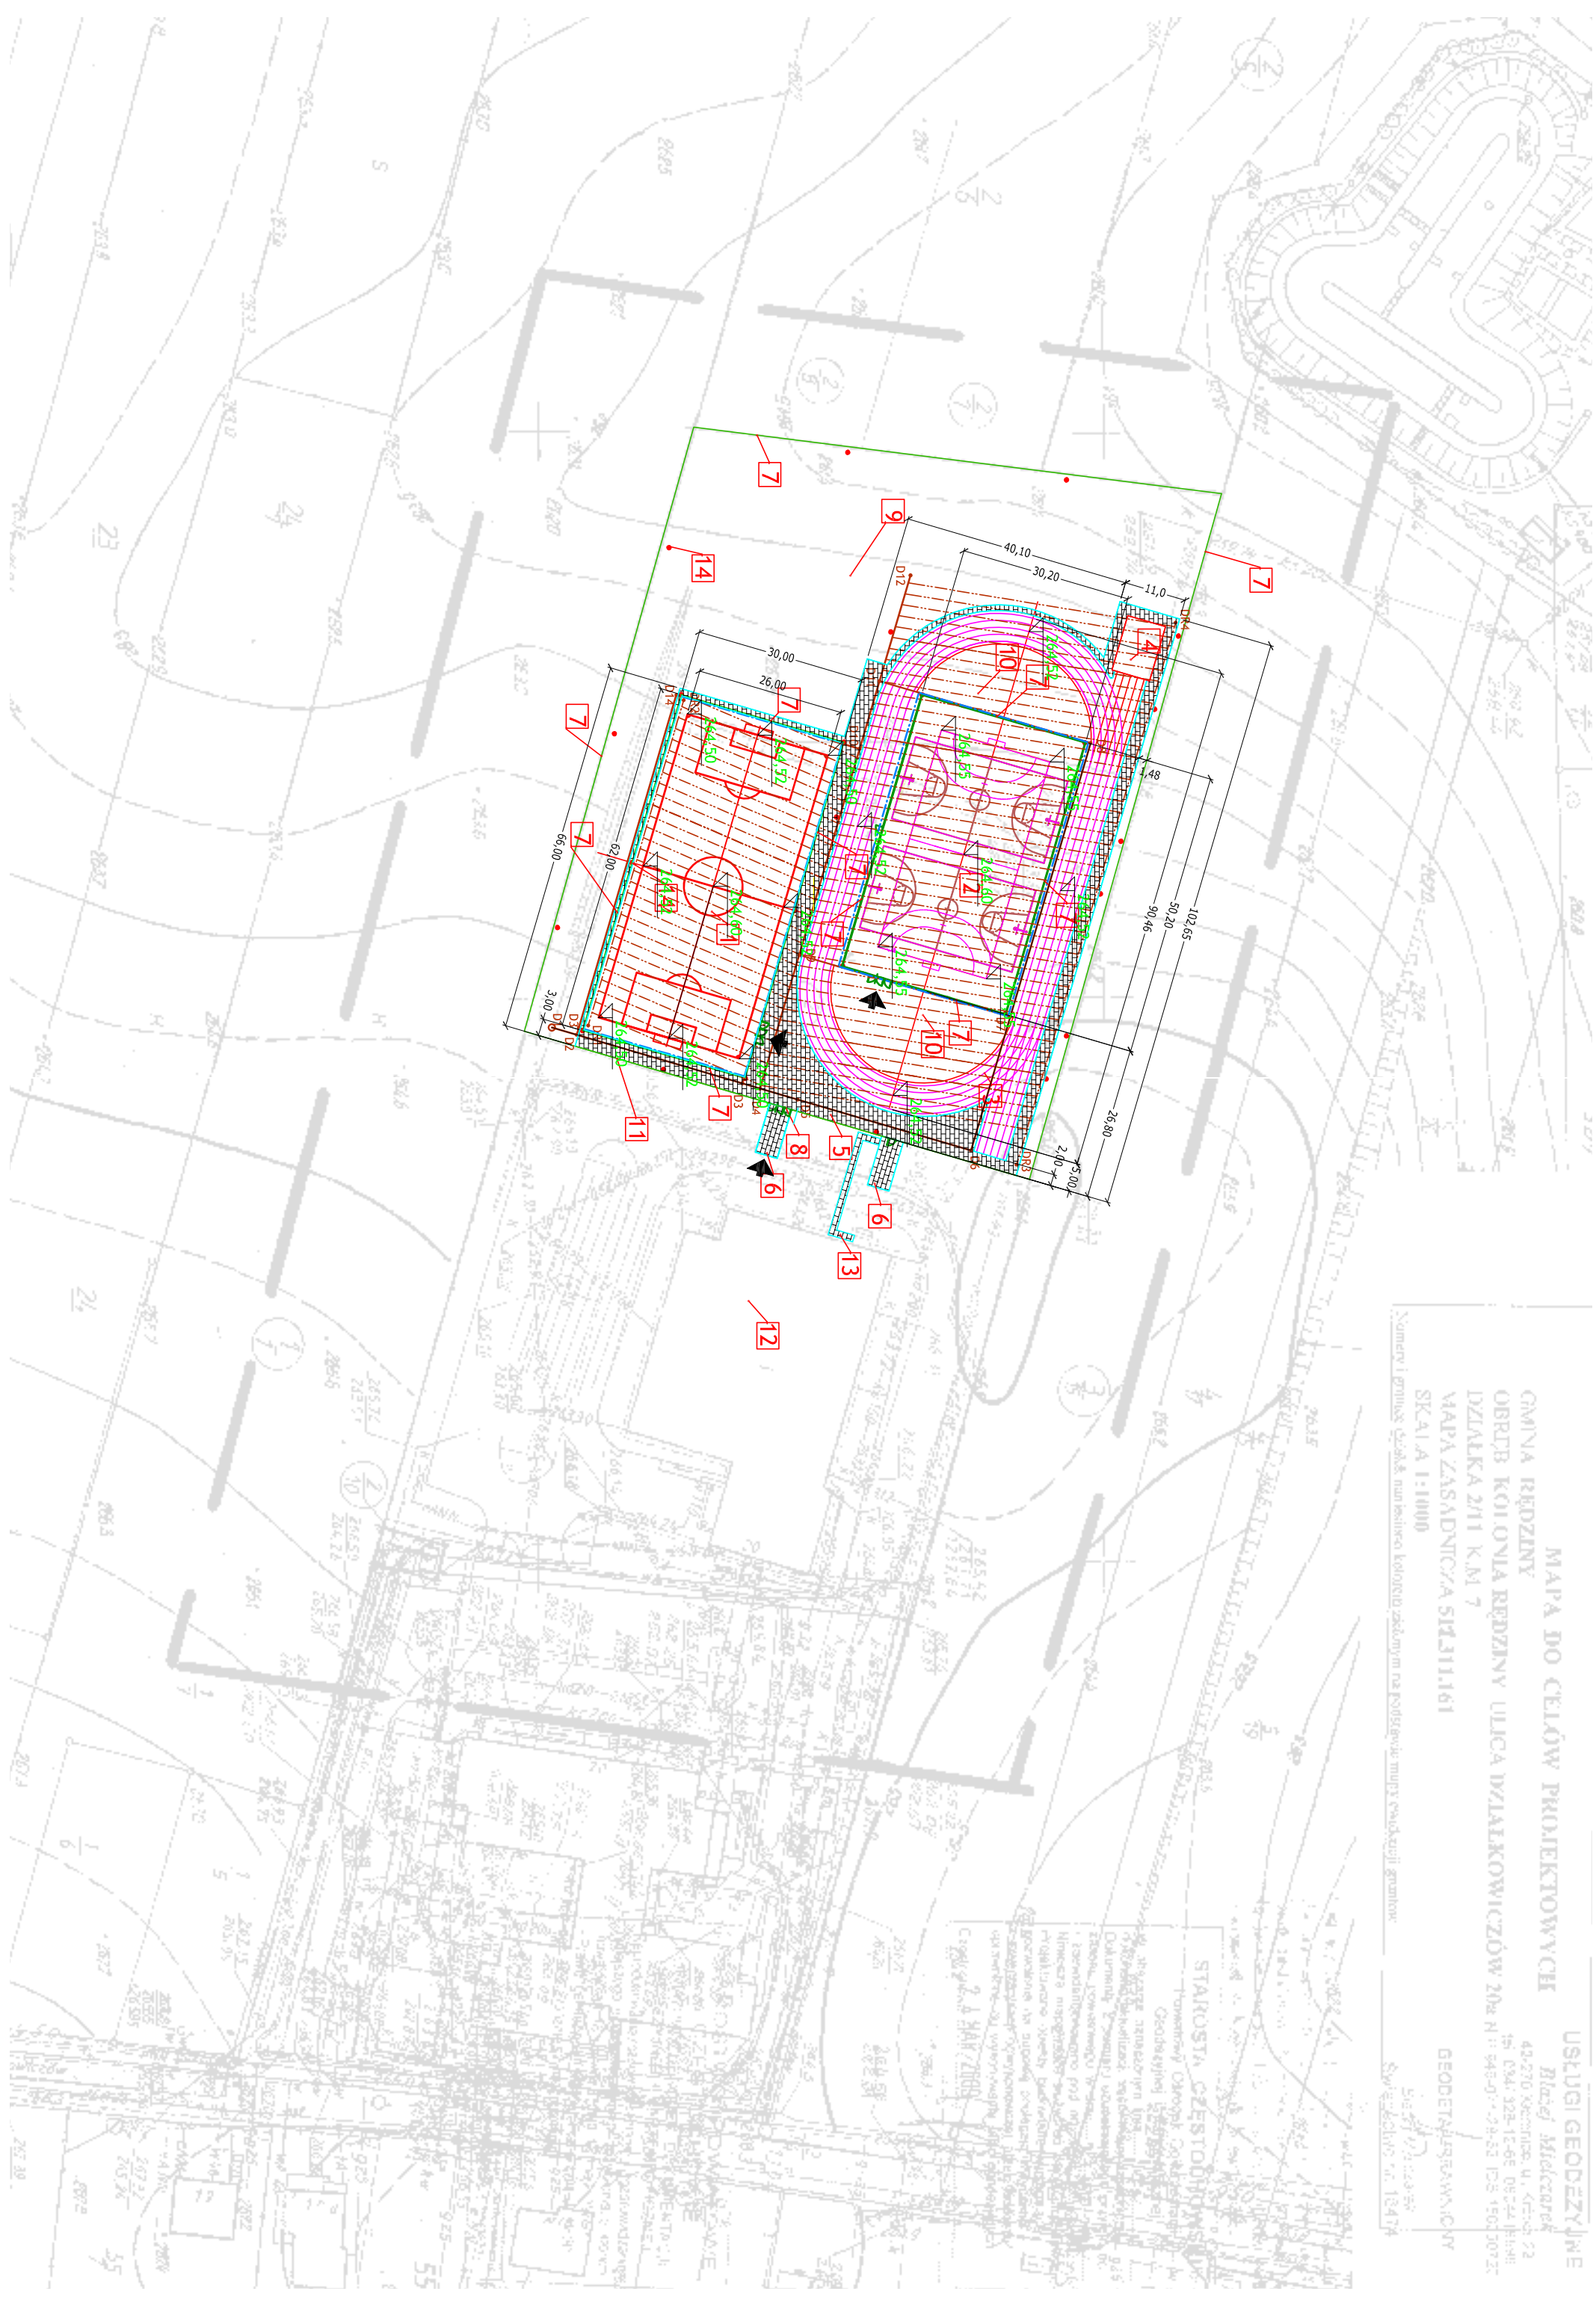

LEGENDA:

1. BOISKO DO PIŁKI NOŻNEJ - TRAWA SYNTETYCZNA 1823,4 m²
2. BOISKO WIELOFUNKCYJNE - POLIURETAN 1583,4 m²
3. BIEŻNIA - POLIURETAN 1489,3 m²
4. SKOCZNIA 65,6 m²
5. NAWIERZCHNIA UTWARDZONA WENIĄTRZ OBIEKTU 1142 m²
6. PROJEKTOWANE NAWIERZCHNIE UTWARDZONE POZA OGRÓDZENIEM OBIEKTU 2 x 36,0 m²=72m²
7. PROJEKTOWANE OGRÓDZENIE OBIEKTÓW SPORTOWYCH
8. PROJEKTOWANE WEJŚCIE I WJAZD NA TEREN OBIEKTU
9. PROJEKTOWANE TERENY ZIEŁONE - TRAWNIKI WYSIEWANE 3377,4 m²
10. PROJEKTOWANE TERENY ZIEŁONE - TRAWA SYNTETYCZNA 724,0 m²
11. ISTNIEJĄCE OGRÓDZENIE - WSTAWIĆ DWE BRAMY
12. ISTNIEJĄCY BUDYNEK HALI SPORTOWEJ
13. PODJAZD DLA NIEPEŁNOSPRAWNYCH 30m²
14. PROJEKTOWANE MASZTY OŚWIETLENIOWE

SIECI

- PROJEKTOWANA SIEĆ KANALIZACJI DESZCZOWEJ PVC Ø200 mm
- - - - - PROJEKTOWANE ODWODNIENIE BOISKA - RURA DRENARSKA Ø113/126 mm Z OTULINĄ
- — — — — ODWODNIENIE LINIOWE MULTILINE V 100
- ● — — — — D1 - STUDNIA KANALIZACJI DESZCZOWEJ Ø1200 mm
- — — — — D2-D14 - STUDNIA KANALIZACJI DESZCZOWEJ Ø400 mm
- — — — — DR1 - DR4 - STUDNIA DRENARSKA KONTROLNA Ø315 mm

MAZOWY RZECZYZNIUSTWIO, PROJEKT			
Zdąsław Burajski tel. (041) 682 40 45; 0-601 612 112 e-mail: mp@macstrada.pl			
ul. Karłowicza 7, 97-500 RĄDOMSKO			
ZAMIERZENIE INWESTYCYJNE (NAZWA)			
BUDOWA ZESPOŁU BOISK SPORTOWYCH W RAMACH PROGRAMU "ORLIK" 2012			
INWESTOR			
Gmina Rędziny, RĘDZINY ul. Wolności 87			
ADRES INWESTYCYJI:			
dz. nr ew. 2711 K.M. 7, ul. Działkowców 20 Rędziny			
TEMAT OBIEKT:			
ZESPÓŁ BOISK SPORTOWYCH W RAMACH PROGRAMU "ORLIK" 2012			
Tytuł (nazwa rysunku)			
PROJEKT ZAGOSPODAROWANIA TERENU			
AUTOR PROJEKTU:	mgr inż. Ryszard Wykonawczy	Data	23-04-2009
		Nr. upr. budl.	GP-IV.7342/196/93
		Specjalność	Pełna
		Skala	1 : 1000
		Nr rysunku	1