

+

SKALA 1:500

UK.6641.2936.2015

woj. śląskiej powiat częstochowski
jednostka ewidencyjna: 240415.2 Rędziny
obrob ewidencyjny: 0001 Kolonia Rędziny
działka ewidencyjna: 32/14 k.m. 7
ul. Broniewskiego

Układ współrzędnych prostokątnych - 2000 (6)
Poziom odniesienia Kronsztadt 86

mapa zasadn

6.143.31.15.3.3


Granice działek określono kolorem zielonym.
Granica działki 32/14 wnieślona na podstawie
operatu pomiarowego 511.422.364.

Maga może służyć do celów projektowych z wyłączeniem paragrafu 29 ustępo 5, rozporządzenia MSWA z dn. 09.11.2006 w sprawie standardów technicznych wykonywania geodezyjnych pomiarów sytuacyjnych i wysokościowych oraz opracowywania i przekazywania wyników tych pomiarów do państwowego zasobu geodezyjnego i kartograficznego.

Mapę wykonał geodeta uprawniający:
Błażej Melczarek, nr uprawnień: 16474
data sporządzenia mapy: 12.09.2015r.

PUNKTOW UKŁADU DROGOWEGO

| PUNKT | WSPÓLRZĘDNA X | WSPÓLRZĘDNA Y |
|-------|---------------|---------------|
| A | 5637260,70 | 6586571,70 |
| B | 5637258,70 | 6586523,50 |

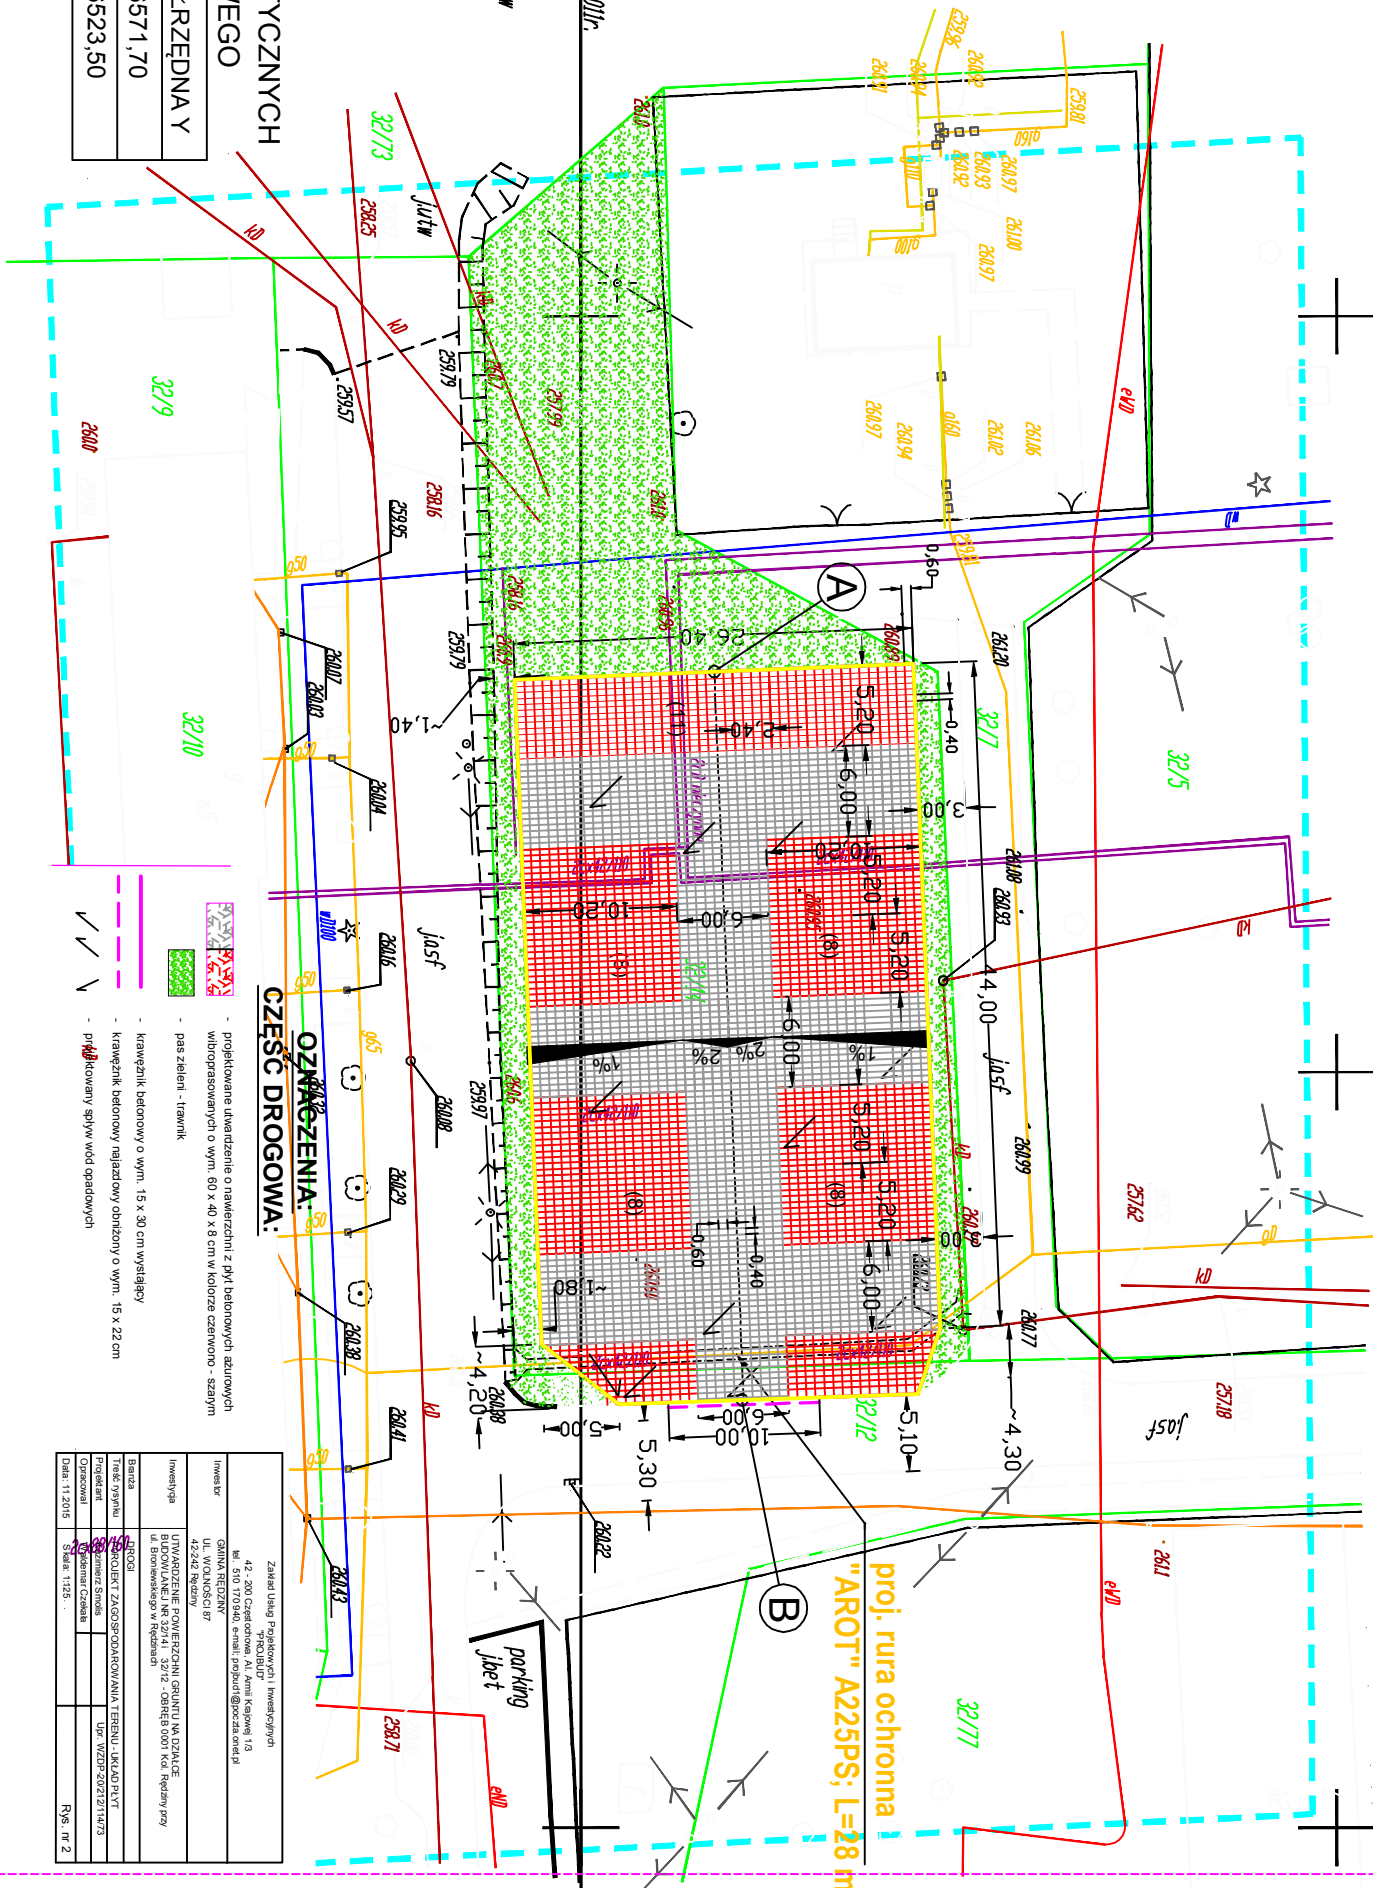

nie wyklucza się istnienia w terenie innych nie wykazanych na niniejszej mapie urządzeń podziemnych, które nie były zgłoszone do inwentaryzacji lub o których brak jest informacji w instytucjach branżowych

W materiałach PZUDP brak informacji o projektowanych przebiegach uzbrojenia terenu

Data

Podpis

Data

Podpis

 $y = 6.586600$

CZĘŚĆ DROGOWA:

- pas zieleni – trawnik
- krawężnik betonowy o wym. 15 x 30 cm wystający
- krawężnik betonowy nalażadowy obniżony o wym. 15 x 22 cm
- projektowany spływ wód opadowych

| | |
|--|---|
| Zakład Usług Projektowych i Inwestycyjnych "PROJ.BUD" | |
| 42 - 200 Częstochowa, Al. Armii Krajowej 1/3 tel. 510 170 940, e-mail: projbud@proczka.onet.pl | |
| Inwestor | GMINA RĘDZINY UL. WOLNOŚCI 87 42-242 Rędziny |
| Inwestycja | UWYRÓDNIENIE POWIERZCHNI GRUNTU NA DZIAŁCE BUDOWLANEJ NR 32/14 i 32/12 - OBRĘB 0001 Koi. Rędziny przy ul. Broniewskiego w Rędzinach |
| Branża | DROGI |
| Treść rysunku | PROJEKT ZAGOSPODAROWANIA TERENU - UKŁAD PŁYT |
| Projektant | Pracownia S. Smolis |
| Opracował | Włodzisław Czekala |
| Data: 1.1.2015 | Szkala 1:1500 |
| | RS. nr 2 |