

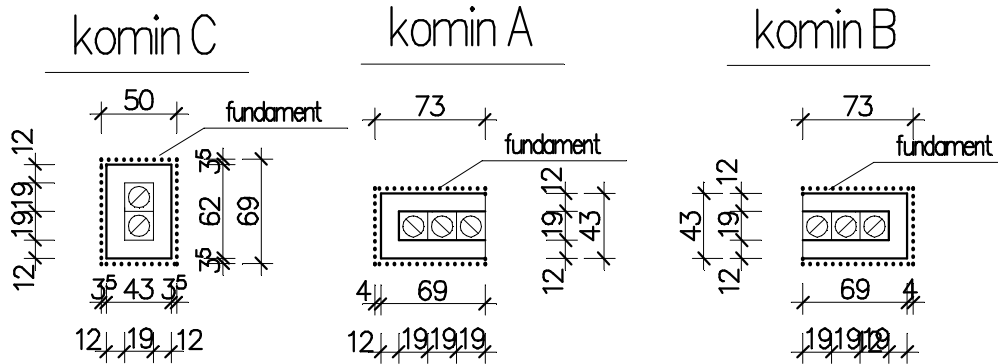


- OZNACZENIA GRAFICZNE ŚCIAN :
- ŚCIANY ISTNIEJĄCE
 - WYBURZENIA
 - PROJEKTOWANE ŚCIANY MUROWANE

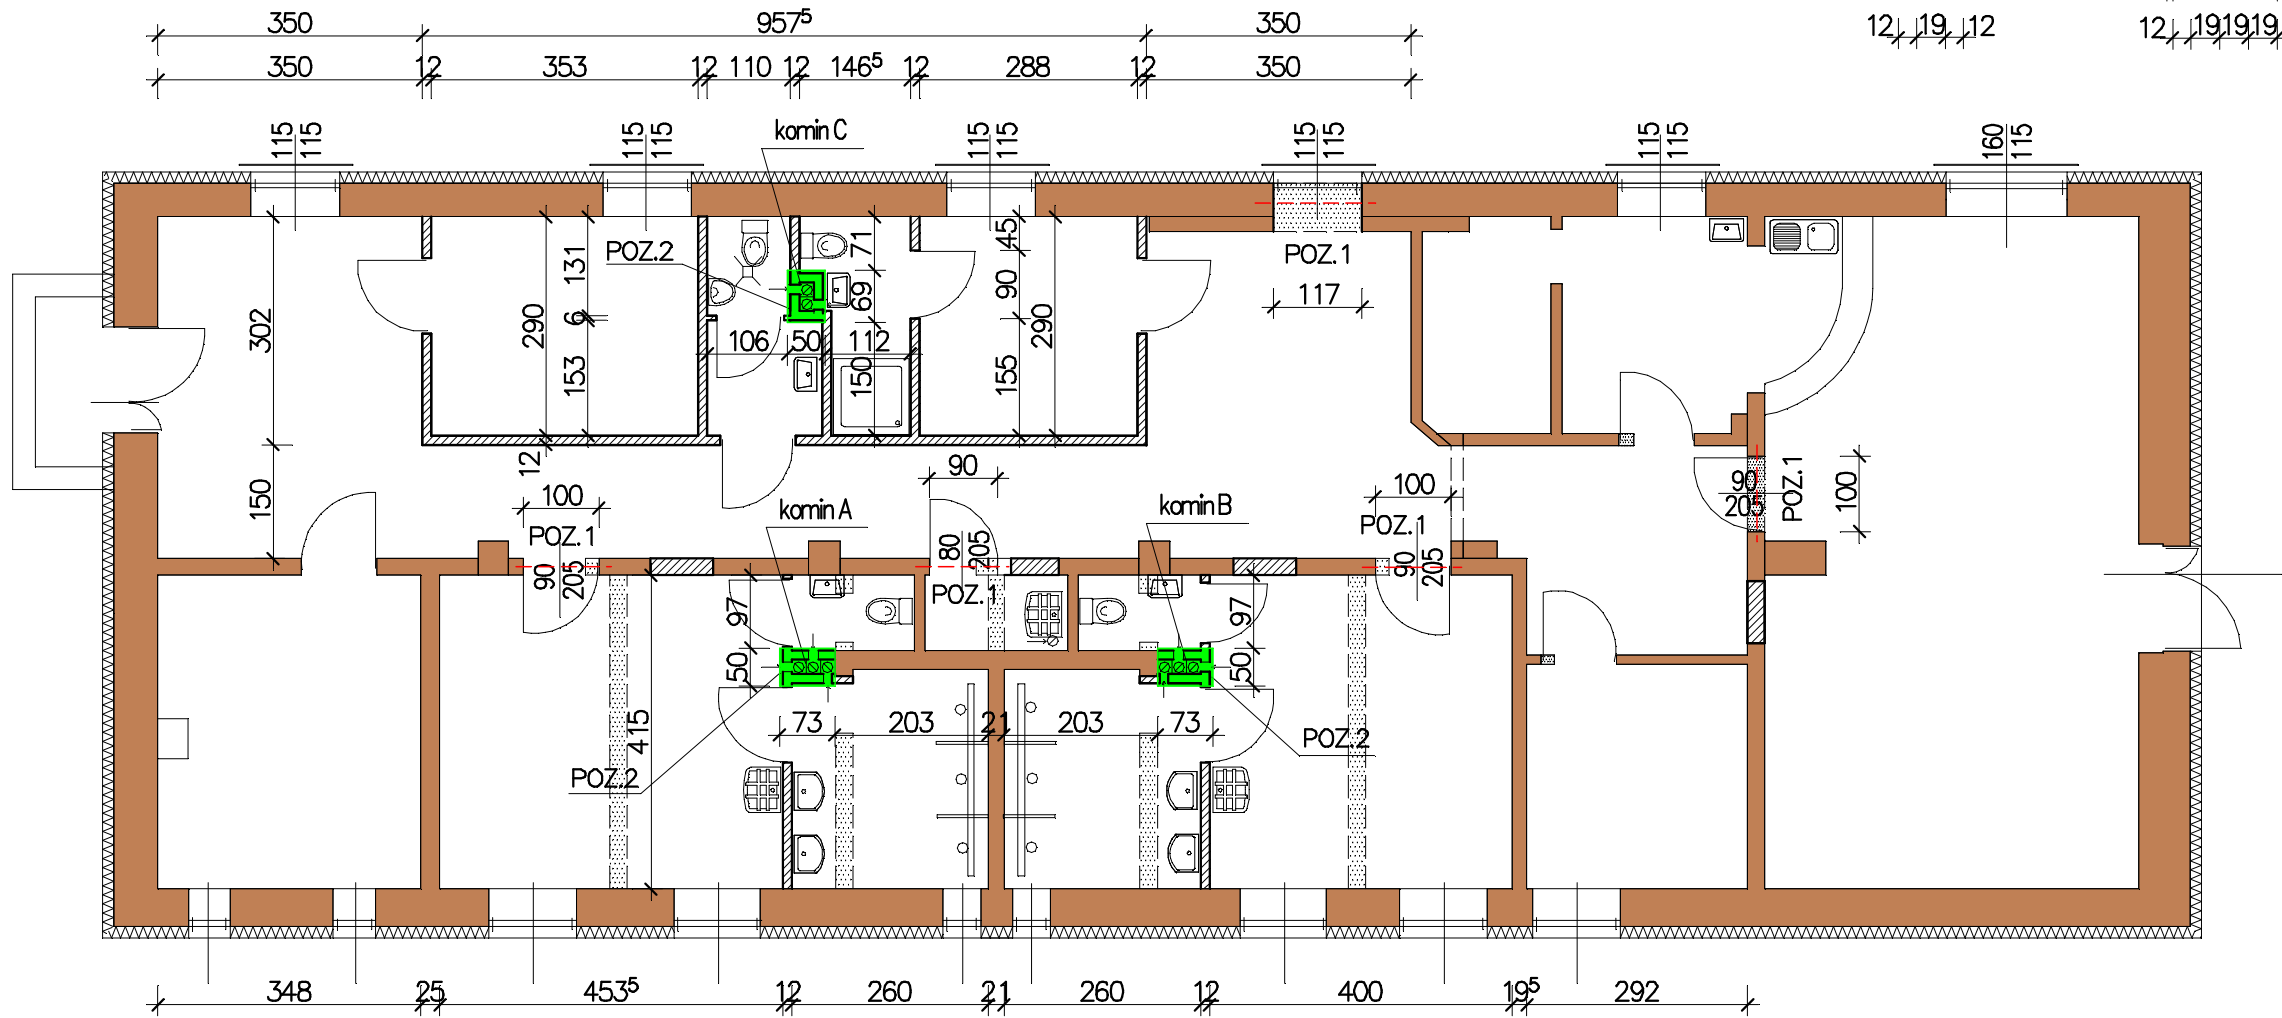

POZ. 1. NADPROŻA

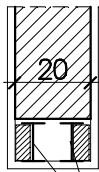

2I100
OSZPAŁDOWAĆ CEGŁĄ DZIURAWKĄ
OSIATKOWAĆ I OTYNKOWAĆ


ZESTAWIENIE NADPROŻY : L=100 CM – 3 SZT.
L= 90 CM – 1 SZT.
L=115 CM – 1 SZT.

DŁUGOŚĆ PROFILÓW I100 L=130 CM – 6 SZT
L=120 CM – 2 SZT
L=150 CM – 3 SZT

DŁUGOŚĆ ŁĄCZNA I100 L=780+180+450 = 1410CM

CĘŻAR ŁĄCZNY I100 G=14,10x8,32 = 117,32kg

POZ. 2. "ŁK" – ŁAWY ŚCIAN KOMINOWYCH
DŁUGOŚĆ ŁĄCZNA – 2,20M

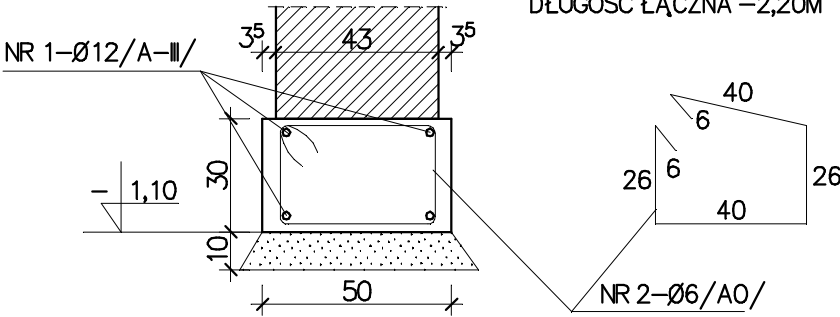

STAL ZBROJENIOWA :
NR 1-Ø12/A-III/ L=8,80 M
G=8,8x0,888 = 7,82kg
NR 2-Ø6/AO/ L=1,44 M – 10SZT.
G=10x1,44x0,222 = 3,20kg

RZUT PRZYZIEMIA - KONSTRUKCJA ZMIANY BUDOWLANE

Pracownia architektoniczna STUDIO 3		
OBIKT:	KLUB SPORTOWY LOTNIK	SKALA 1:100
ADRES:	Koscielec ul. Wolności 93	
TEMAT:	ROJEKT BUDOWLANY PRZEBUDOWY I REMONTU	DATA 09. 2015r
PROJEKTOWAŁ:	mgr inż. arch. Beata Gabryelska UAN-7342/96/91	
SPRAWDZIŁA:	mgr inż. arch. Urszula Borkowska UAN-83861/133/88	RYS. NR 5/K