Przekrój 5–5
skala 1:50

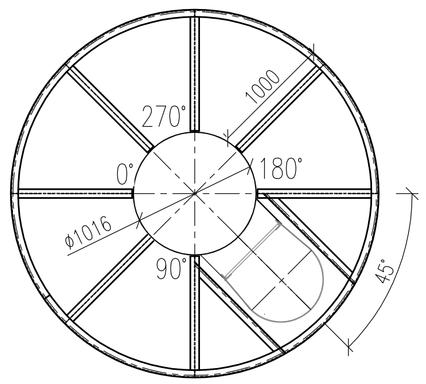

Przekrój 4–4
skala 1:50

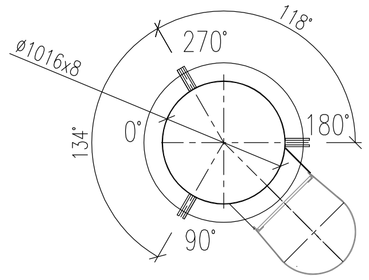

Przekrój 3–3
skala 1:50

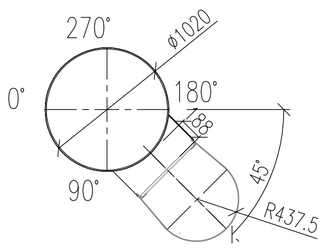

Przekrój 2–2
skala 1:50

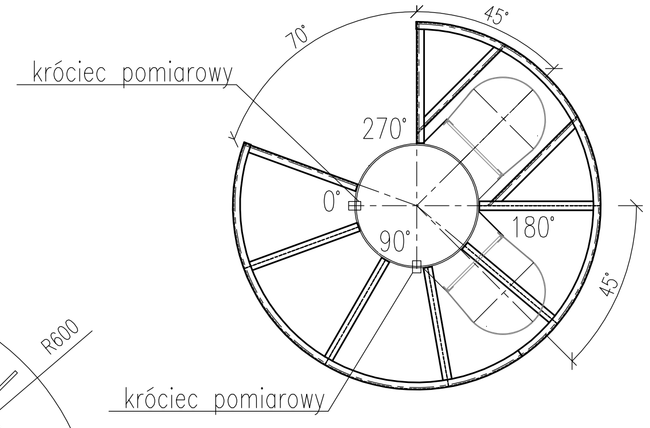

Przekrój 1–1
skala 1:20

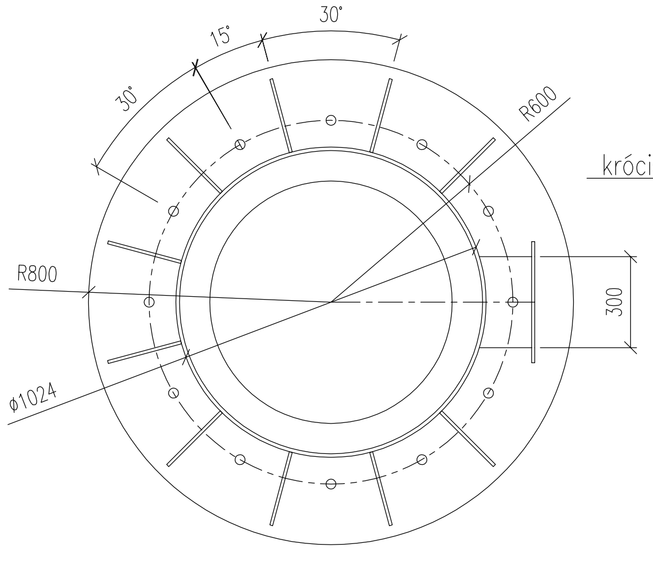

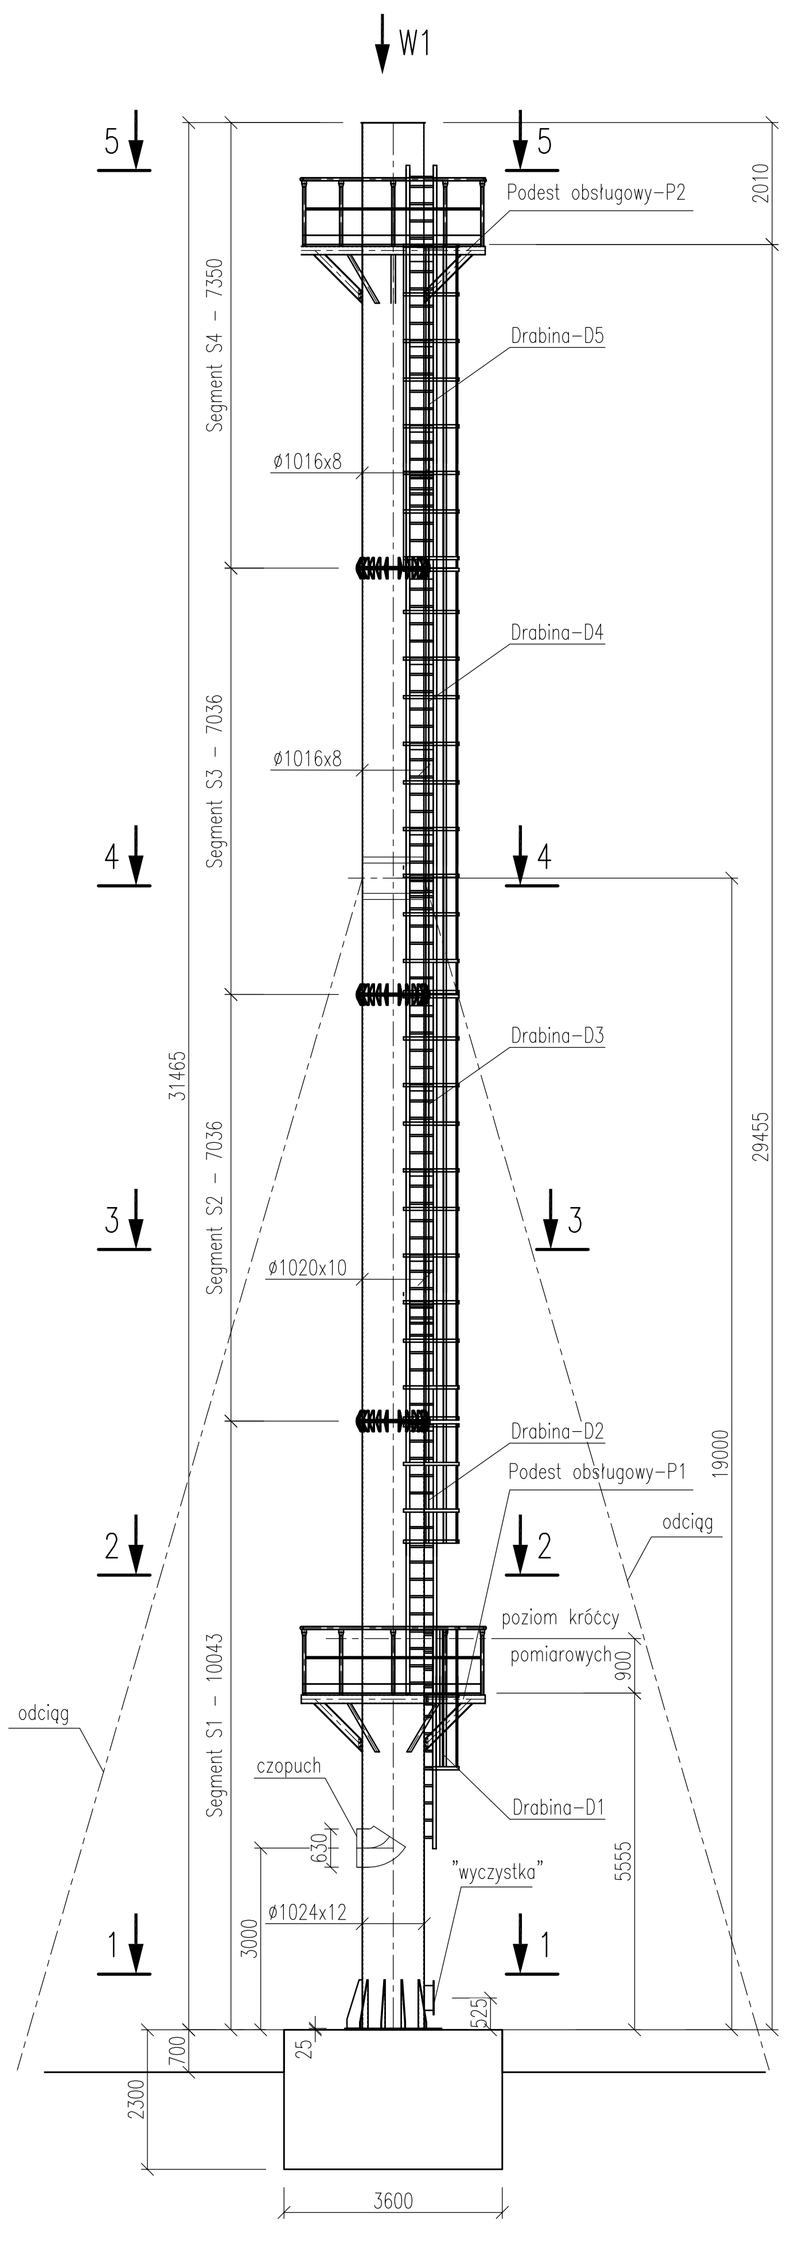

Widok W1
skala 1:100

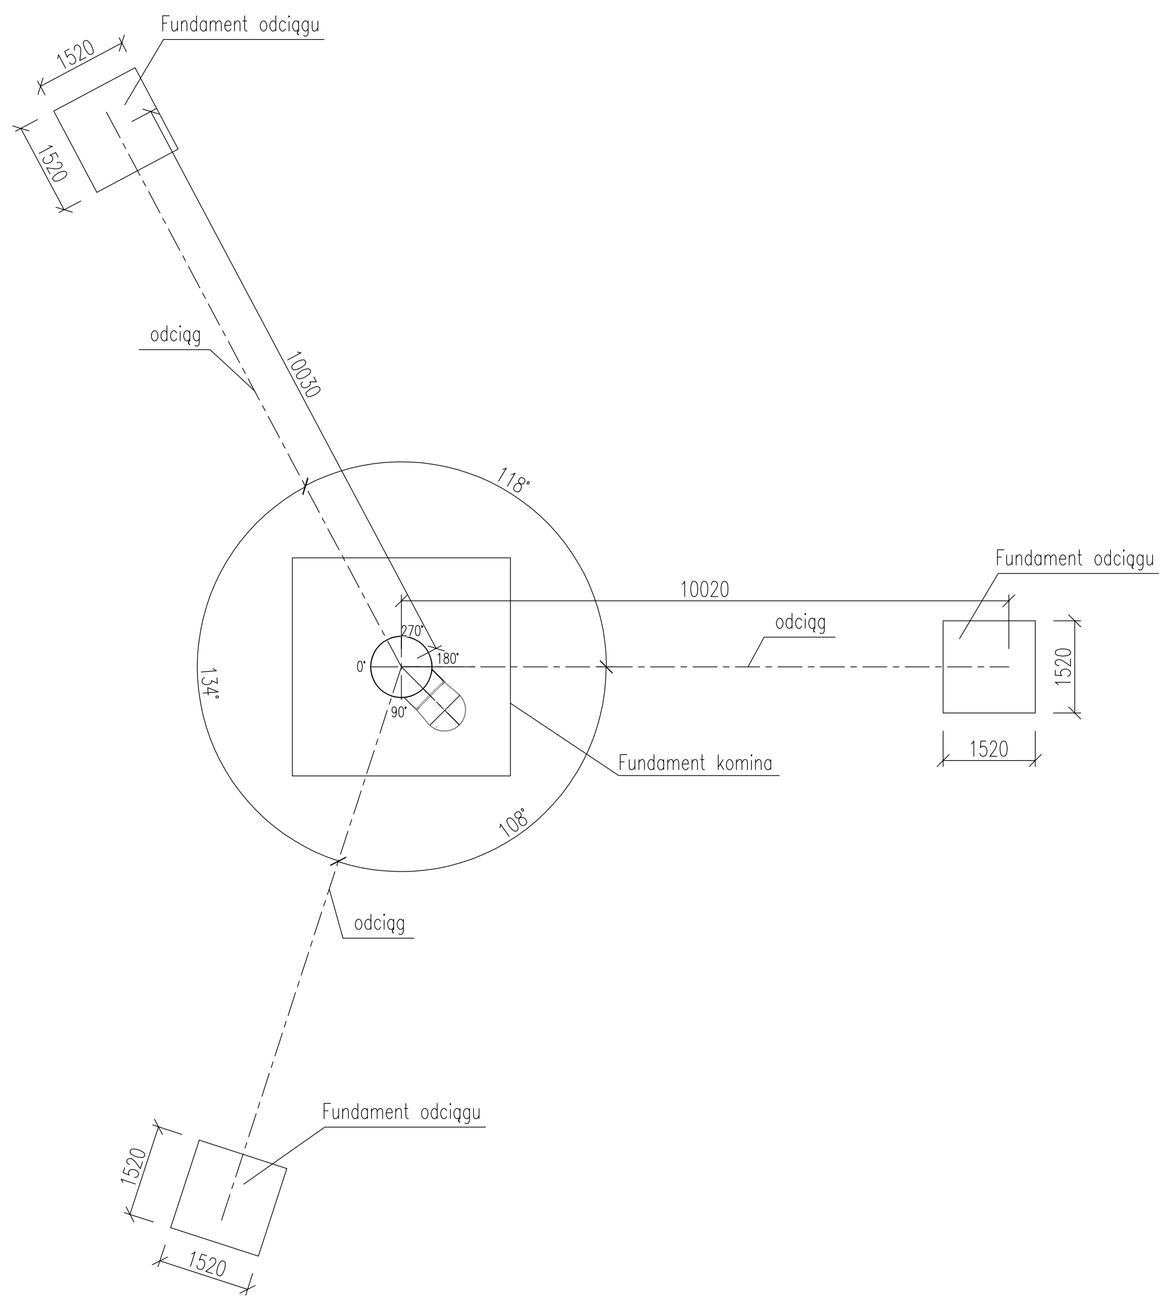

Połączenie kołnierzowe segmentów komina
skala 1:20

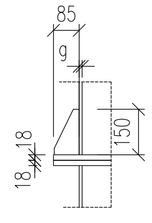

Segment S1 1024x12 – 10043
Segment S2 1020x10 – 7036
Segment S3 1016x8 – 7036
Segment S4 1016x8 – 7350
Stal S235J2G3
Odciąg Lina T6 x 19+A 1600 MPa
Połączenie śruby klasy 8.8
Klasa wykonania konstrukcji EXC2 wg PN–EN 1090–2

Faza / Phase:	PROJEKT WYKONAWCZY			*Numer projektu / Project Number:*	PW-20/07/2014
Skala / Scale:	1:100 1:50 1:20	*Format:*	A2	*Numer rysunku / Drawing Number:*	**20.14-PW-00.00.00**
Tytuł rysunku / Drawing Title:	KOMIN DW=1000mm; H=32m			*Rewizja / Revision:*	00
Zamawiający Client:	Zakład Gospodarki Mieszkaniowej i Komunalnej, ul. Mickiewicza 7, 42-242, Rędziny				
Zadanie inwestycyjne Project:	OBUDOWA KOMINA STALOWEGO Dw=1000mm, H=32m dla kotłowni osiedlowej				
Zakres opracowania:					
Obiekt Object:	Kotłownia osiedlowa ul. Broniewskiego 3, 42-242 Rędziny, działka o nr ewid. 32/50, obręb Rędziny Kolonia				
	Nazwisko:	*Nr upr.*	*Podpis*		
Projektował Designed by:	mgr inż. S. Kret	UAN-VIII-7342-199/94			
Sprawdził Checked by:	mgr inż. E. Ochocka	UAN-VIII 8386/136/87			
Opracował Drawn by:					
Opracował Drawn by:					
WSZELKIE PRAWA ZASTRZEŻONE ALL RIGHTS RESERVED		*Data Date:*	*Lipiec 2014*		

INWESTOR
Biuro Projektowe Budownictwa Przemysłowego i Ogólnego "INWESTOR"
Spółka Cywilna Z.Urbaniak i S-ka
PL - 42-200 Częstochowa ul. Worcella 36
tel. (034) 324 77 94 fax (034) 361 03 10
www.inwestor-urbaniak.pl
e-mail: inwestor@inwestor-urbaniak.pl