Nr arch. rys.

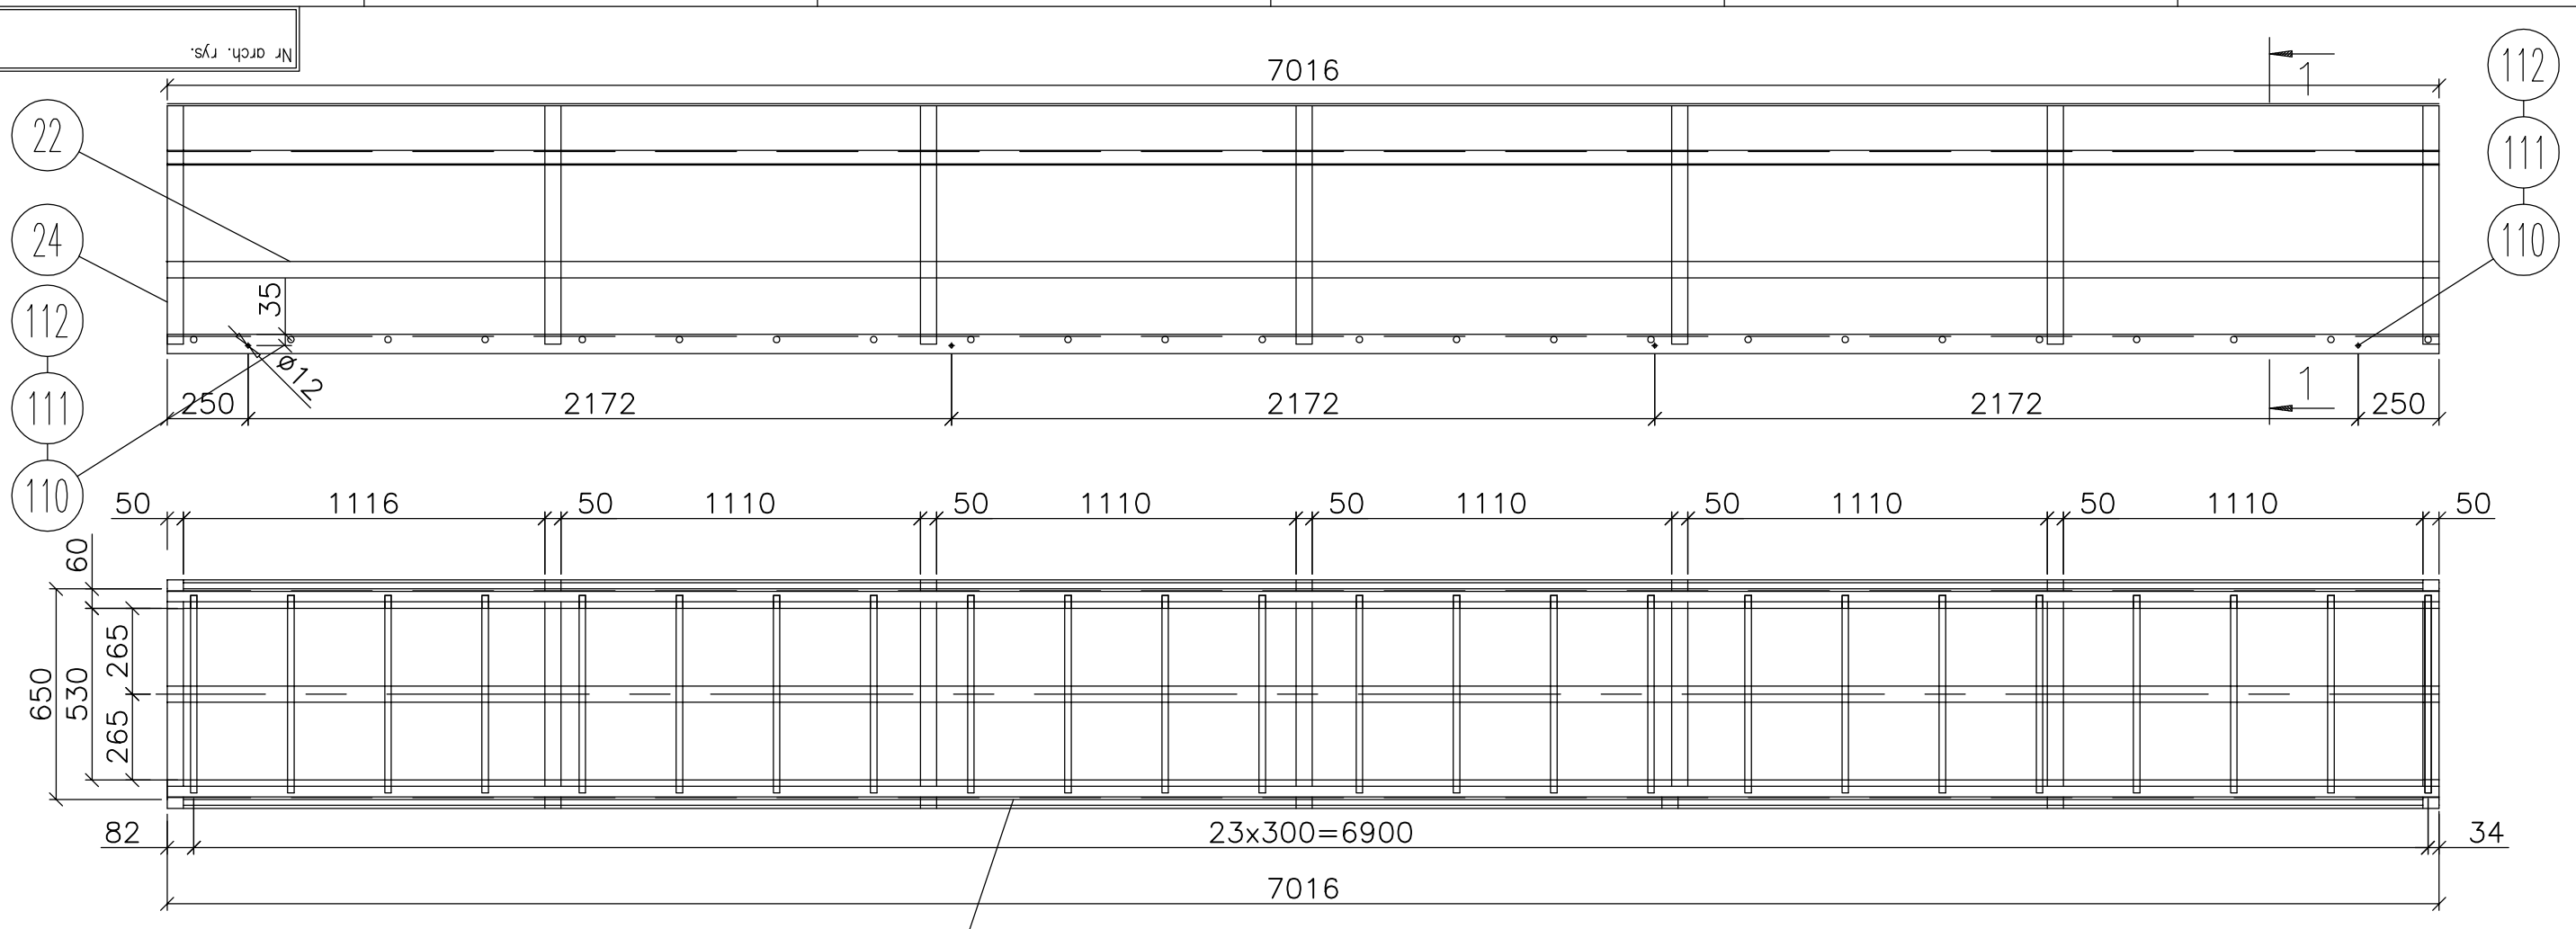

1-1
(1:10)

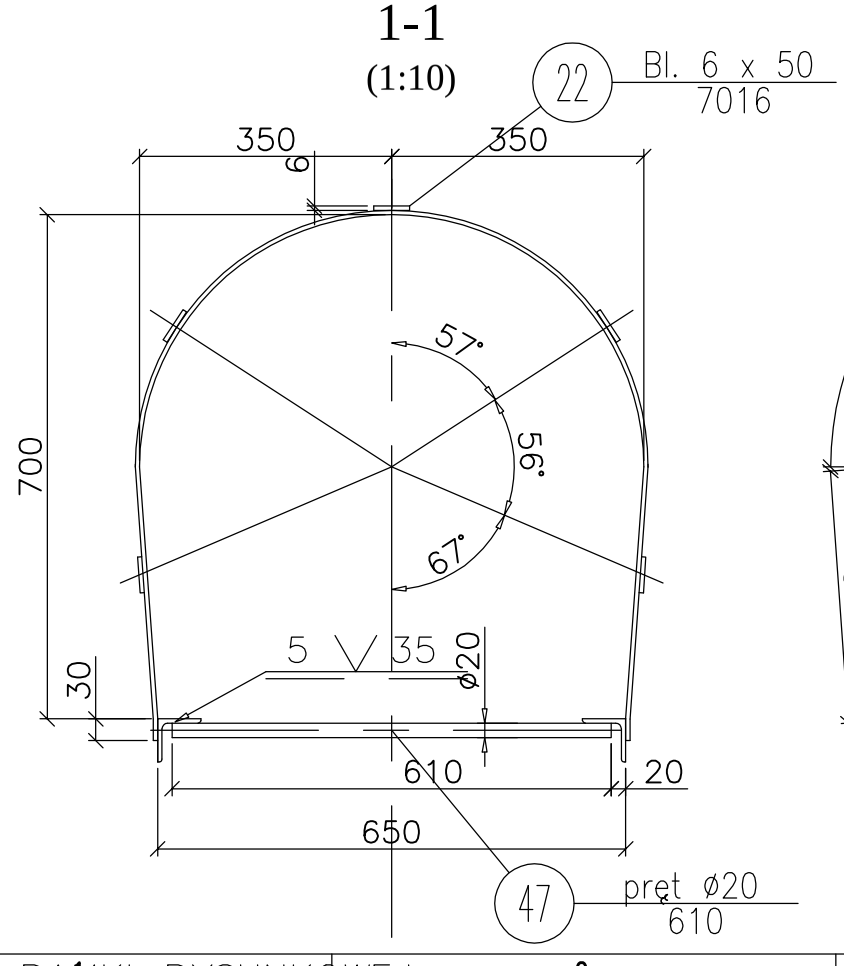

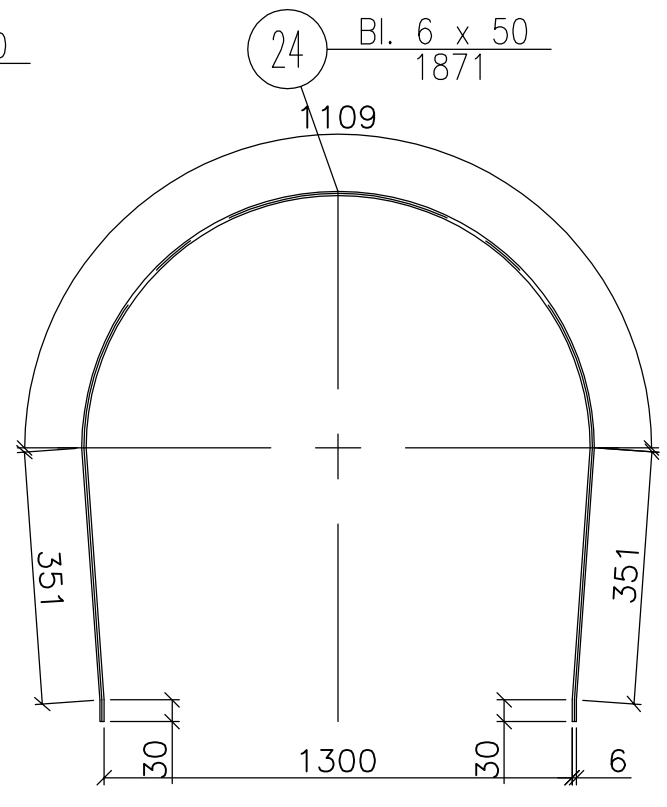

	DRABINA D4	wykonać x 1		masa 1 szt. w kg	225,7
				masa razem w kg	225,7
112	Nakrętka M10-6-B	6		PN-EN ISO 4032	0,0098	0,1
111	Podkładka 10,5	8		PN-EN ISO 7091	0,0041	0,03
110	Śruba M10x30-6,8-B	8		PN-EN ISO 4017	0,0365	0,3
47	Pręt ø20-610	24	S235JRG2		1,5	36,0
42	Kątownik 60x60x6 - 7016	2	S235J2G3	PN-84/H-93401	38,0	76,0
29	Bl. 6 x 50 x 1871	7	S235J2G3		4,4	30,8
25	Bl. 6 x 50 x 7016	5	S235J2G3		16,5	82,5
Nr części	Nazwa części (zespołu)	Ilość	Materiał	Nr rys. lub normy	1 szt.	Razem
					Masa w kg	

Faza / Phase:	PROJEKT WYKONAWCZY	Numer projektu / Project Number:	PW-20/07/2014
Skala / Scale:	1:20 Format: A3	Numer rysunku / Drawing Number:	**20.14-PW-07.04-00**
Tytuł rysunku / Drawning Title:	DRABINA D4 - (SEGMENT S4)	Rewizja / Revision:	00
Zamawiający Client:	Zakład Gospodarki Mieszkaniowej i Komunalnej, ul. Mickiewicza 7, 42-242 Rędziny		
Zadanie inwestycyjne Project:	**ODBUDOWA KOMINA STALOWEGO Dw=1000 mm, H=32 m dla kotłowni osiedlowej**		
Obiekt Object:	Kotłownia osiedlowa ul. Broniewskiego 3, 42-242 Rędziny, działka o nr ewid. 32/50, obręb Rędziny Kolonia		

	Nazwisko:	Nr upr.	Podpis
Projektował Designed by:	mgr inż. S. Kret	UAN-VIII-7342-199/94	
Sprawdzał Checked by:	mgr inż. E. Ochocka	UAN-VIII 83861/136/87	
Opracował Drawn by:			
Opracował Drawn by:			

WSZELKIE PRAWA ZASTRZEŻONE
ALL RIGHTS RESERVED

Data Date: lipiec 2014

PN-EN ISO 9001:2009

INWESTOR
Biuro Projektowe Budownictwa Przemysłowego i Ogólnego "INWESTOR"
Spółka Cywilna Z.Urbaniak i S-ka
42-200 Częstochowa ul. Worcella 36
tel. (034) 324 77 94 fax (034) 361 03 10
www.inwestor-urbaniak.pl
e-mail: inwestor@inwestor-urbaniak.pl

WYMIARY RAMKI RYSUNKOWEJ