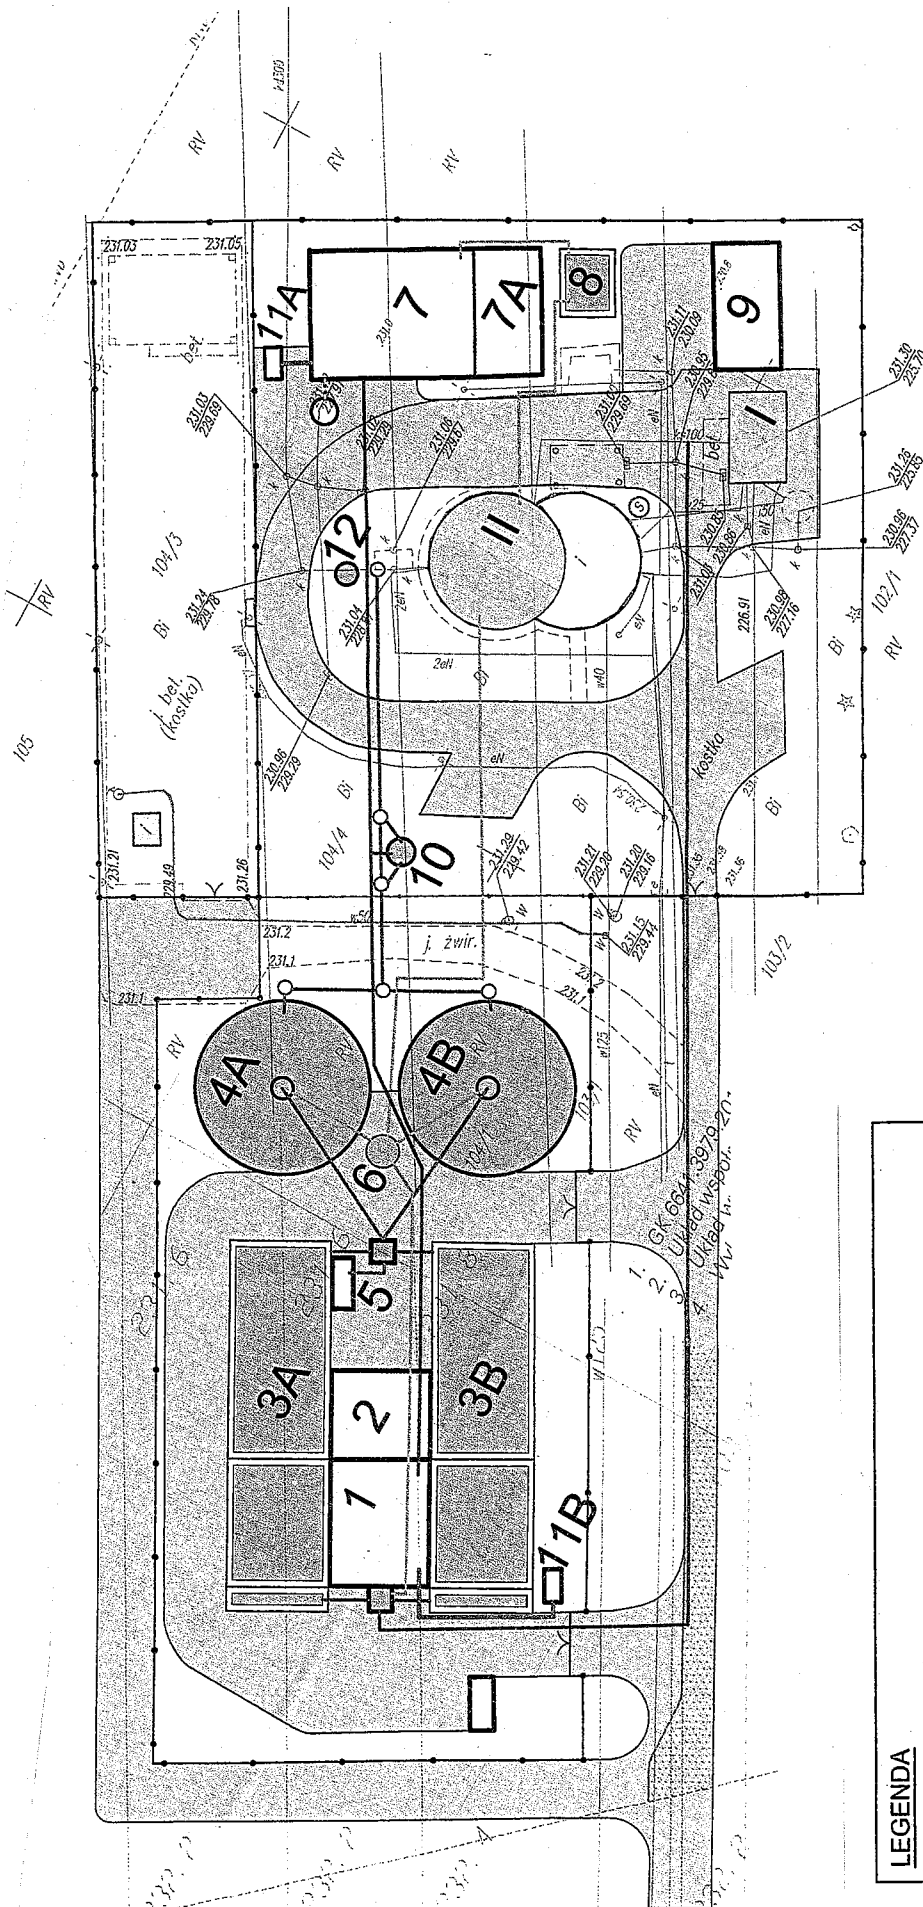


## WSTĘPNA KONCEPCJA BUDOWY DOCELOWEJ OCZYSZCZALNI ŚCIEKÓW KAROLINA 29A

**LEGENDA****OBIEKTY MODERNIZOWANE:**

- I. Docelowa: pompownia główna z nowymi pompami załepialnymi i kratą koszową
- II. Docelowa: komora stabilizacji tlenowej i zagęszczacz grawitacyjny osadu

**OBIEKTY PROJEKTOWANE:**

1. Budynec sito piaskownika wraz z prasą skratek i płuczką piasku oraz awaryjną kratą ręczną
2. Stacja dmuchaw dla komór nityfikacji
- 3A. Reaktor biologiczny
- 3B. Reaktor biologiczny
- 4A. Osadnik radialny wtórny
- 4B. Osadnik radialny wtórny
5. Stacja dozowania i magazynowania koagulantu
6. Pompownia osadu recykulowanego i nadmiernego
7. Budynec mechanicznego odwadniania osadu wraz z węzłem higienizacji
- 7A. Budynec socjalny i zaplecza sanitarnego
8. Komora magazynowania osadu
9. Zadaszony plac magazynowania osadu odwodnionego i po procesie higienizacji
10. Pompownia wody technologicznej
- 11A. Biofiltr
- 11B. Biofiltr
12. Studzienka pomiarowa ścieków oczyszczonych

————— Ścieki

————— Osady

————— Woda technologiczna

————— Powietrze złowne

————— PIX, wapro