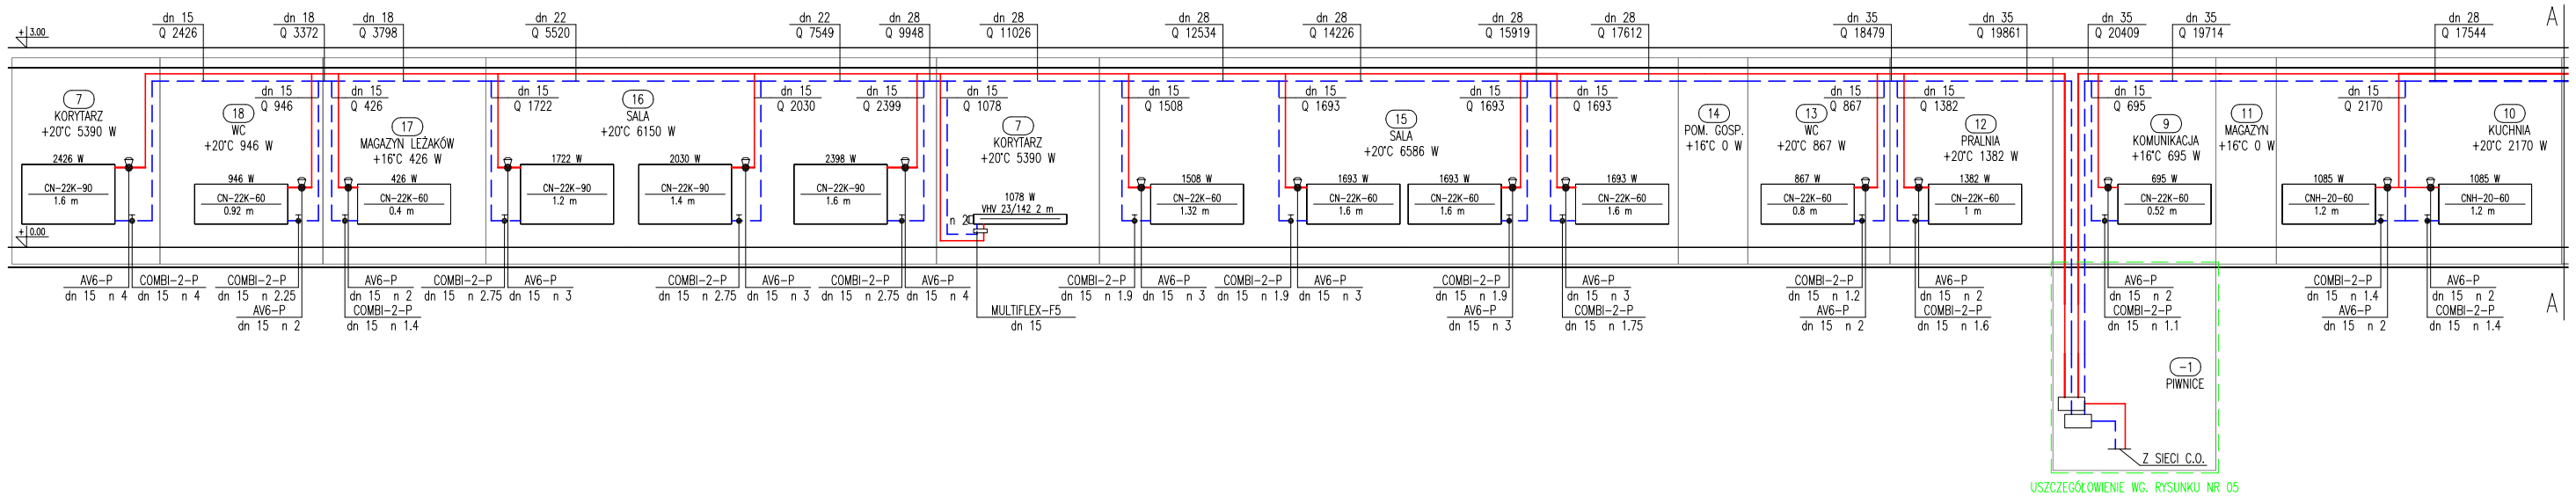

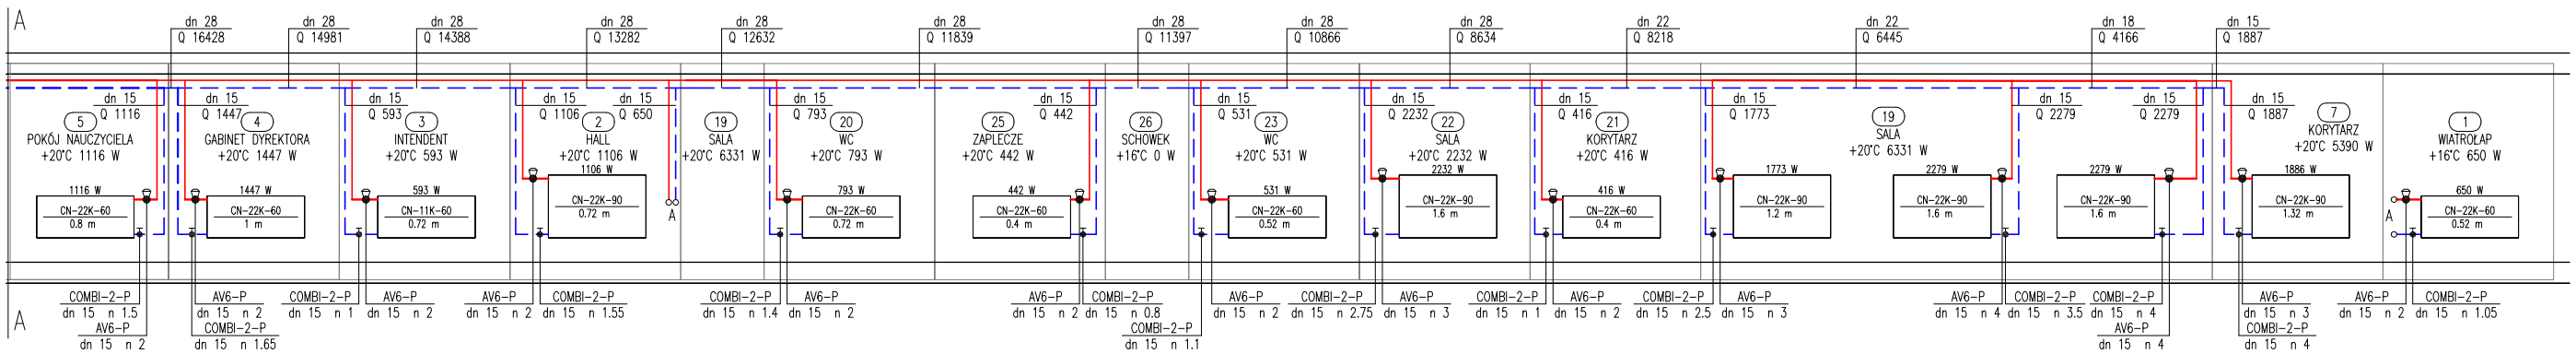

EKOZET
UL. WARSZAWSKA 125
42-200 CZĘSTOCHOWA
tel./fax. 034/372-64-96, 368-06-83
biuro@ekozet.pl; handel@ekozet.pl
http://www.ekozet.pl

PROJEKT BUDOWLANY
INSTALACJE SANITARNE

INWESTOR	GMINNE PRZEDSZKOLE PUBLICZNE W RĘDZINACH-OSIEDLU UL BRONIEWSKIEGO 7, 42-242 RĘDZINY	SKALA	NR RYS.	DATA
TEMAT	WYMIANA INSTALACJI C.O. W BUDYNKU GMINNEGO PRZEDSZKOLA PUBLICZNEGO W RĘDZINACH - OSIEDLU	B/S	04	04. 2013
TREŚĆ RYS.	ROZWINIĘCIE INSTALACJI C.O.			
OPRACOWAŁ	mgr inż. Dorota Pokora	–		
PROJEKTOWAŁ	mgr inż. Zbigniew Jarkiewicz	717/01		
SPRAWDZIŁ	mgr inż. Rafał Szczypior	381/01		