Projektowana szfa pomiarowo - oświetleniowa

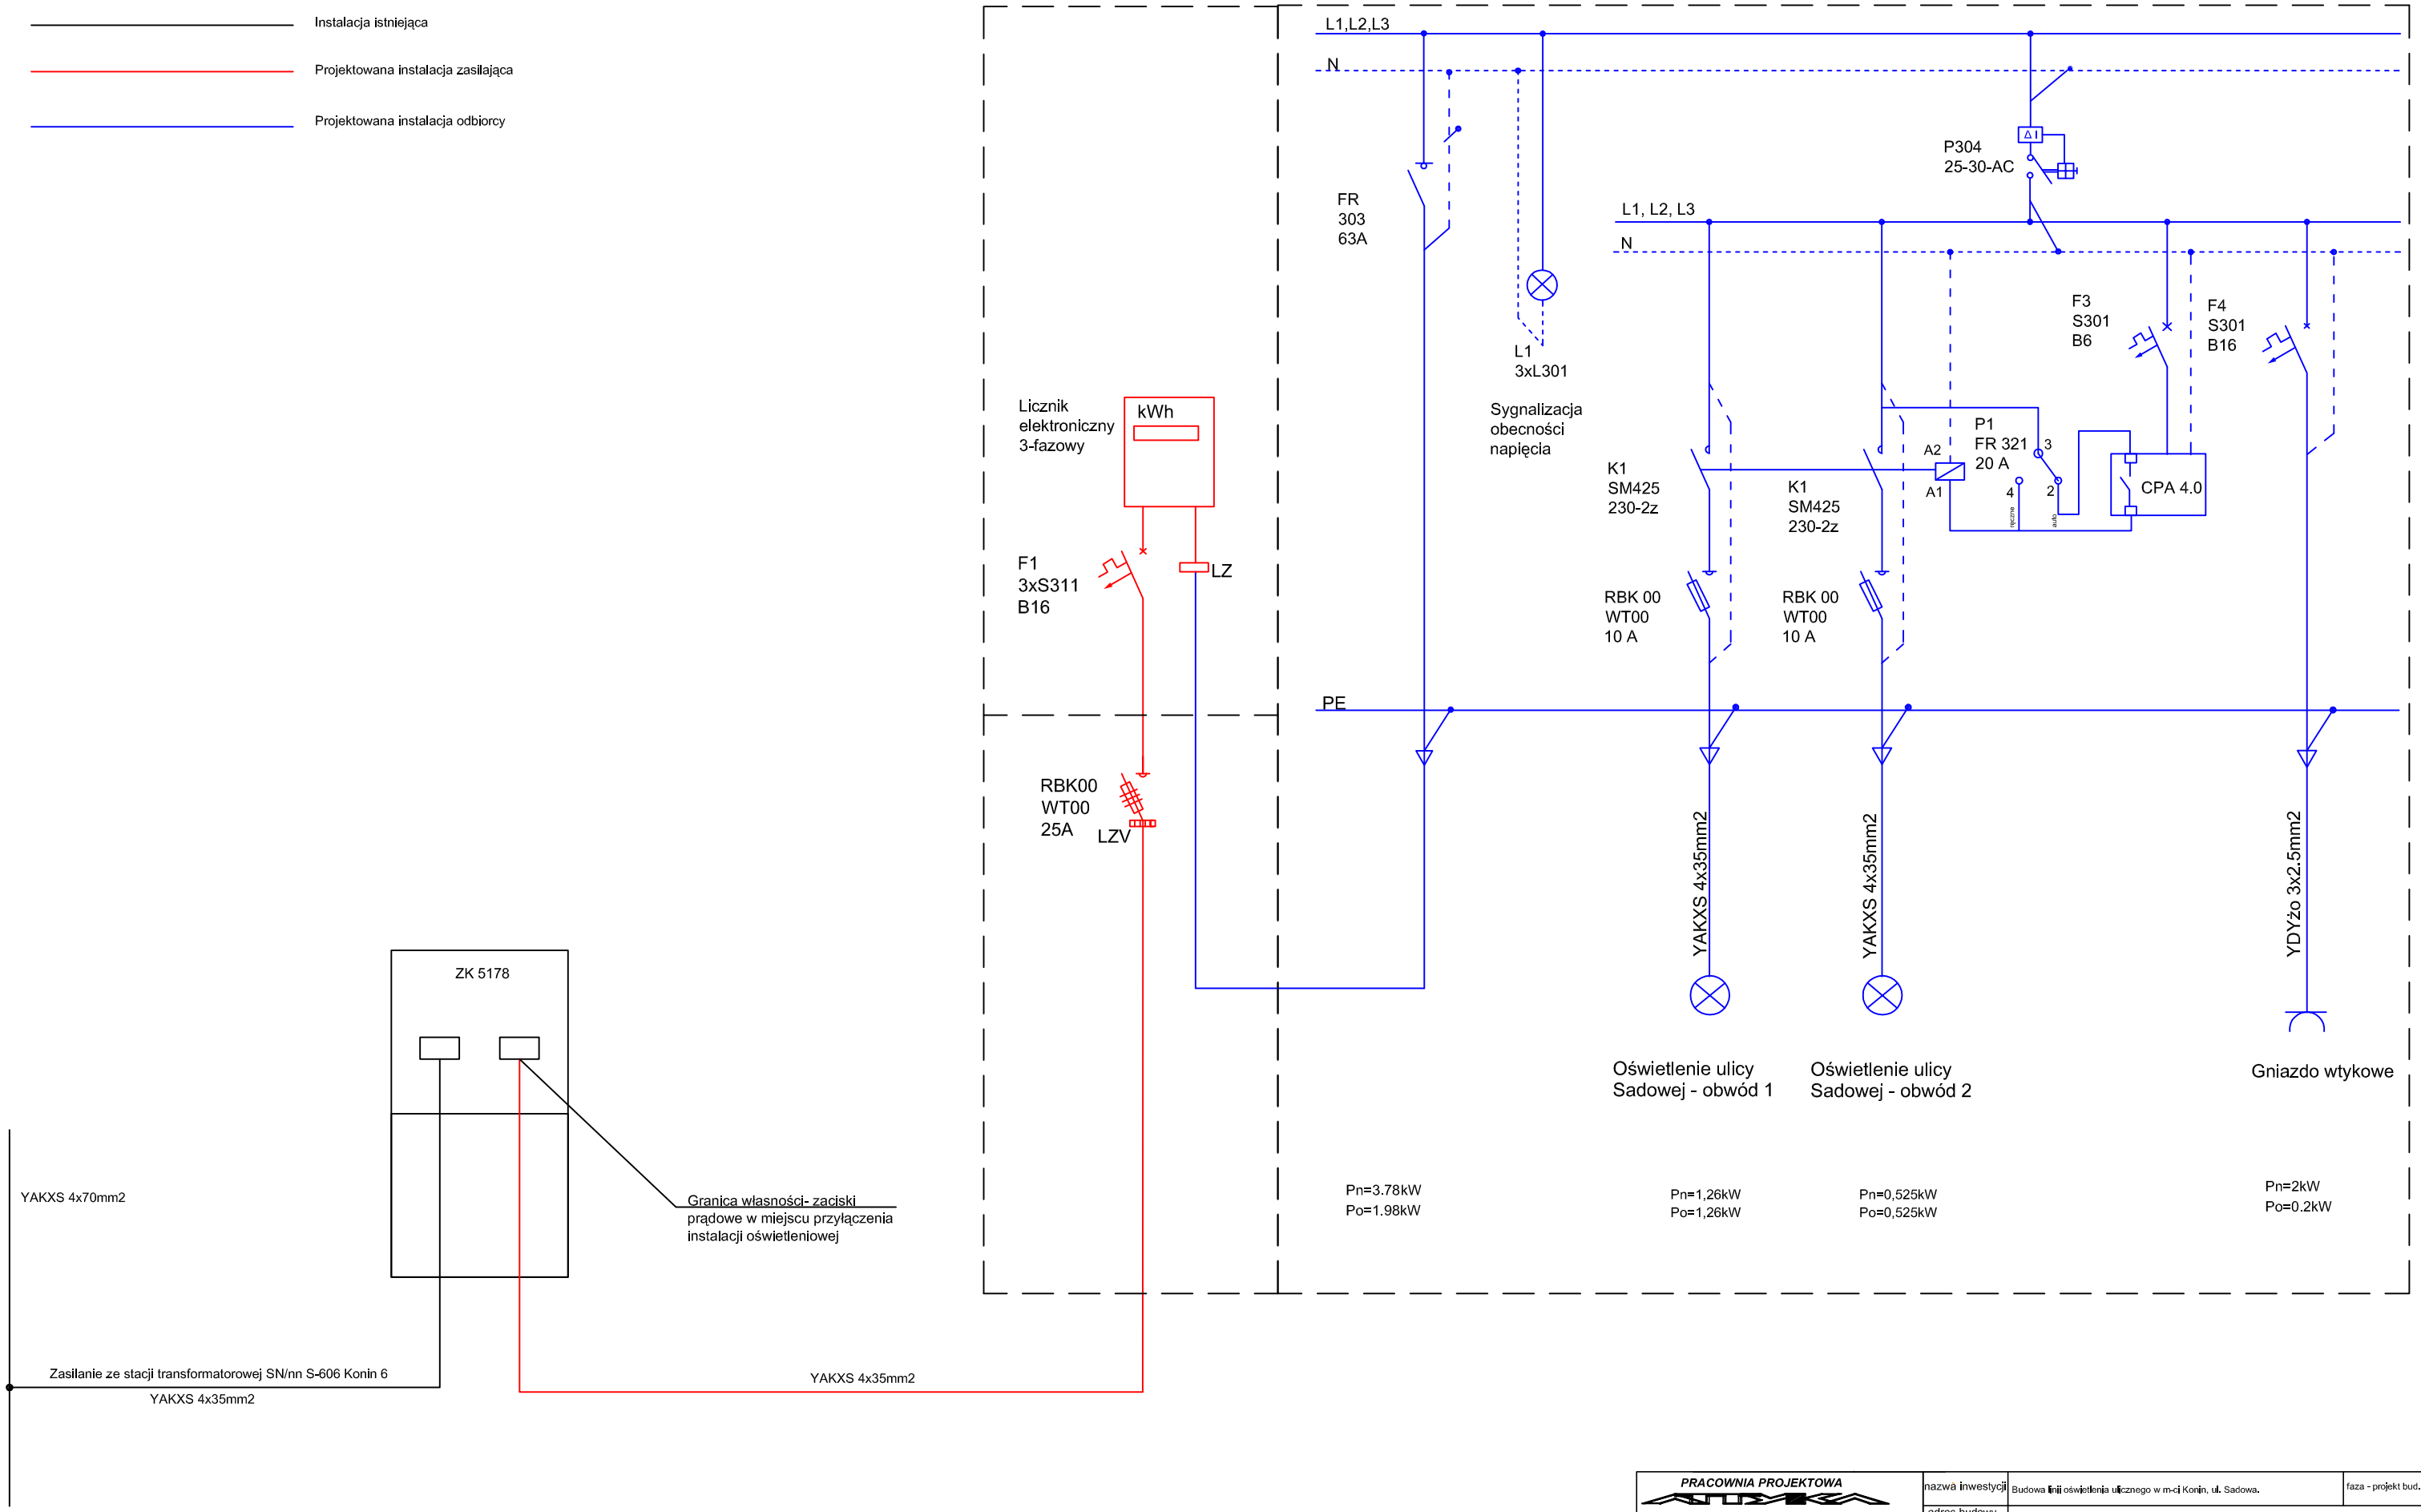

Uwaga ogólna:
Dopuszcza się zamienne rozwiązania (w oparciu o produkty innych producentów) pod warunkiem spełnienia tych samych właściwości technicznych i funkcjonalnych.

PRACOWNIA PROJEKTOWA 42-218 CZĘSTOCHOWA UL. ELSNERA 4H	nazwa inwestycji	Budowa linii oświetlenia ulicznego w m-ci Konin, ul. Sadowa.			faza - projekt bud.
	adres budowy	Konin ul. Sadowa dz. nr 320/13, 320/39			
	temat rysunku	Schemat ideowy szafy oświetlenia terenu		rys. nr	E-02
Zamawiający	Urząd Gminy Rędziny, ul. Wolności 87, 42-242 Rędziny.			skala	1:500
Projektował	Imię i nazwisko	specjalność	numer upr. budowl.	data	podpis
	mgr inż. Paweł Blady	elektryczna	SLK/0366/PWOE/04	02/2014	
Sprawdził	mgr inż. Tadeusz Kitala	elektryczna	UAN-VIII/7342/210/92	02/2014	
Opracowała	mgr inż. Monika Jabłońska	elektryczna		02/2014	