


linia napowietrzna 1 kV 4 x 50 Al δ = 60 MPa
obw. z RĘDZINY 4 WOLNOŚCI [4-S195]

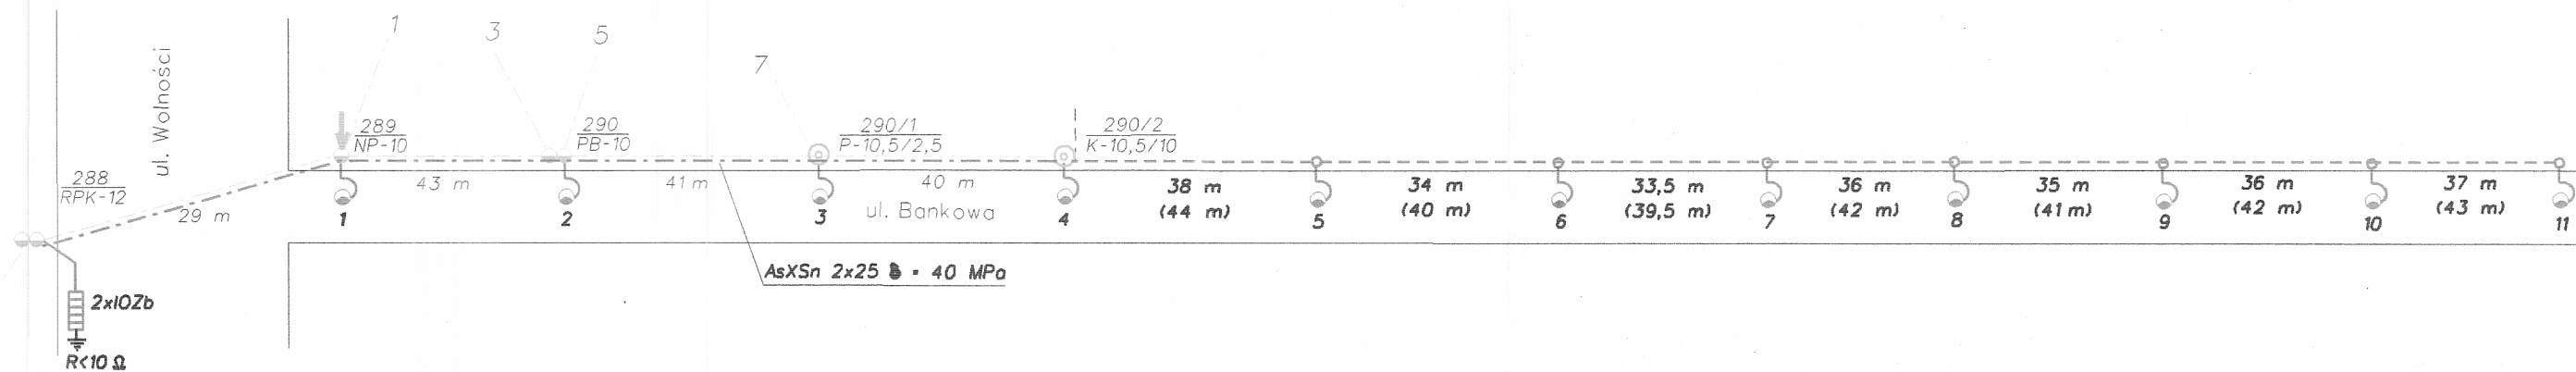

LEGENDA

- istniejąca linia napowietrzna 1 kV
- ⊙ istniejący słup linii napowietrznej 1 kV
- - - projektowana dobudowa napowietrznego obwodu oświetlenia ulicznego
- - - projektowana linia kablowa oświetlenia ulicznego
- ⌋ wysięgnik oprawy
- ⊙ oprawa oświetleniowa ist.
- ⊙ projektowana latarnia oświetlenia ulicznego

Inwestor	GMINA RĘDZINY ul. Wolności 87 42-242 Rędziny		
Inwestycja	BUDOWA DROGI GMINNEJ DOJAZDOWEJ (ul. Bankowej) w m. Rędziny, długości 387 m wraz z infrastrukturą towarzyszącą		
Branża	ELEKTRYCZNA		
Treść rysunku	SCHEMAT OŚWIETLENIE ulicy BANKOWEJ w RĘDZINACH		
Projektant	mgr inż. Elżbieta Perzyńska	<i>[Signature]</i>	upr. bud. 332/KI/74
Sprawdzający	mgr inż. Tomasz Cieplak	<i>[Signature]</i>	decyzja 22/02
Data 09.2012			Rys. nr 2