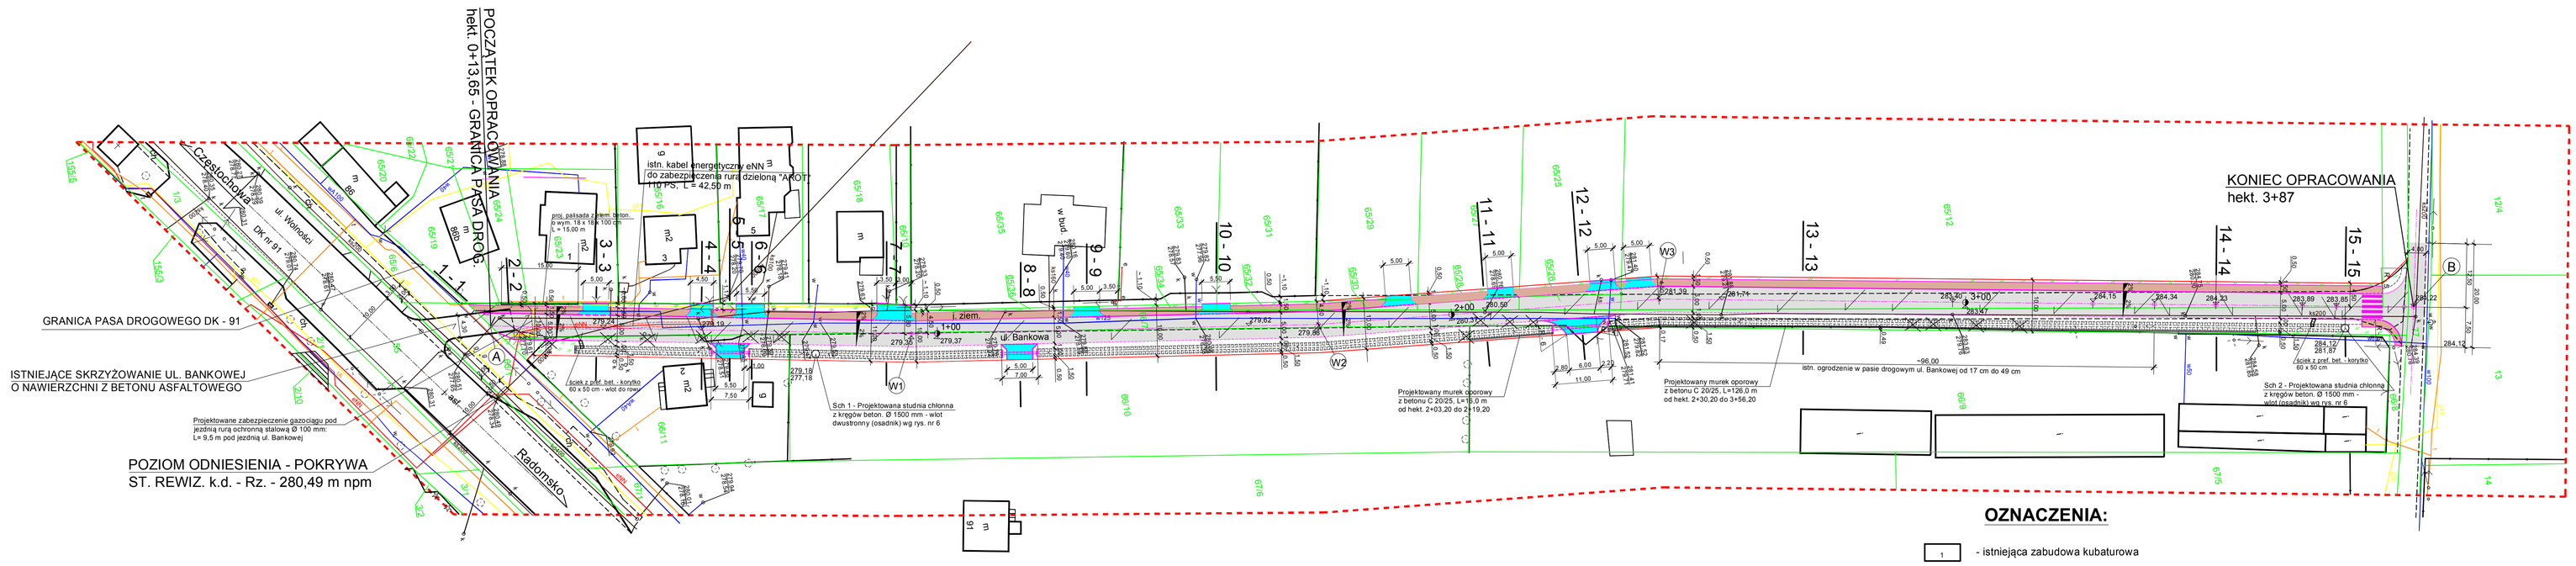

MAPA DO CELÓW PROJEKTOWYCH
woj. śląskiego, pow. częstochowskiego, gm. Rędziny
jednostka ewidencyjna Rędziny (240415_2)
obręb Kolonia Rędziny (0001)
Działki nr 65/12, 65/25, 65/27, 66/11, 65/29,
66/7, 66/9, 67/1, 422, 203, 251
Mapa Zasadnicza 6.143.31.18.4 , 3
6.143.31.19.1 , 3
SKALA 1:500

Kolorem zielonym naniesiono granice ewidencyjne
wyłączone z operatów ewidencyjnych i uzupełniających.

W warstwach projektowanej instalacji
gminy nie są dokładnie zlokalizowani gruntowni.

Mapa nie może służyć do celów projektowych w myśl § 79 ust. 5 i 6
Rozporządzenia Ministra Spraw Wewnętrznych i Administracji
z dnia 9 listopada 2011 r. w sprawie wymaganych treści opracowań
geodezyjnych i kartograficznych oraz dokumentów z państwowego zasobu geodezyjnego
i kartograficznego (Dz. U. Nr 263 poz. 1572 z 2011 roku).

UZBROJENIE ISTNIEJĄCE:

- kabel energetyczny eANN do przebudowy i zabezpieczenia rurą dzieloną "AROT" pod jezdnią wg br. elektrycznej
- kabel energetyczny eNN po przebudowie
- sieć energetyczna eANN napowietrzna
- kanalizacja telefoniczna
- gazociąg Ø 40 mm do zabezpieczenia pod jezdnią rurą stalową Ø 100 mm
- wodociąg Ø 125 mm z przyłączami
- kanał sanitarny Ø 200 mm
- kanał deszczowy Ø 400 i 800 mm

OZNACZENIA:

- istniejąca zabudowa kubaturowa
- projektowana droga dojazdowa o nawierzchni z betonu asfaltowego
- projektowane zjazdy na posesje z kostki brukowej gr. 8 cm
- projektowany chodnik z kostki brukowej gr. 6 cm
- projektowany pas zieleni
- krawężnik betonowy 15 x 30 cm wystający 12 cm ponad krawędź jezdni (przy rampach dla pieszych do 2 cm)
- krawężnik najazdowy 15 x 22 cm (wystający do 2 cm ponad krawędź jezdni)
- proj. pobocze utwardzone klińcem 5/25 mm szer. 1,0 m
- punkty węzłowe układu drogowego
- punkty załamań osi drogi
- projektowany rów bezodpływowy
- projektowany spływ wód opadowych
- rzędne projektowane
- rzędne istniejące
- istniejące granice własności działek
- projektowana granica pasa drogowego ul. Bankowej
- istniejące drzewa do usunięcia

Zakład Usług Projektowych i Inwestycyjnych "PROJBUD" 42 - 200 Częstochowa, Al. Armii Krajowej 1/3 tel. 510 170 340, e-mail: projbud1@poczta.onet.pl		
Inwestor	GMINA RĘDZINY ul. Wolności 87 42-242 Rędziny	
Inwestycja	BUDOWA DROGI GMINNEJ ul. Bankowej w m. Rędziny długości 373,35 m wraz z infrastrukturą towarzyszącą	
Branża	DROGI	
Treść rysunku	PROJEKT ZAGOSPODAROWANIA TERENU	
Projektant	Kazimierz Smolis	Upr. WZDP-20/212/114/73
Opracował	Waldemar Czekała	
Sprawdzający	inż. T. Wimczak	Upr. AJ-83661/9/198279
Data: 08.2012	Skala: 1:500	**Rys. nr 1**