




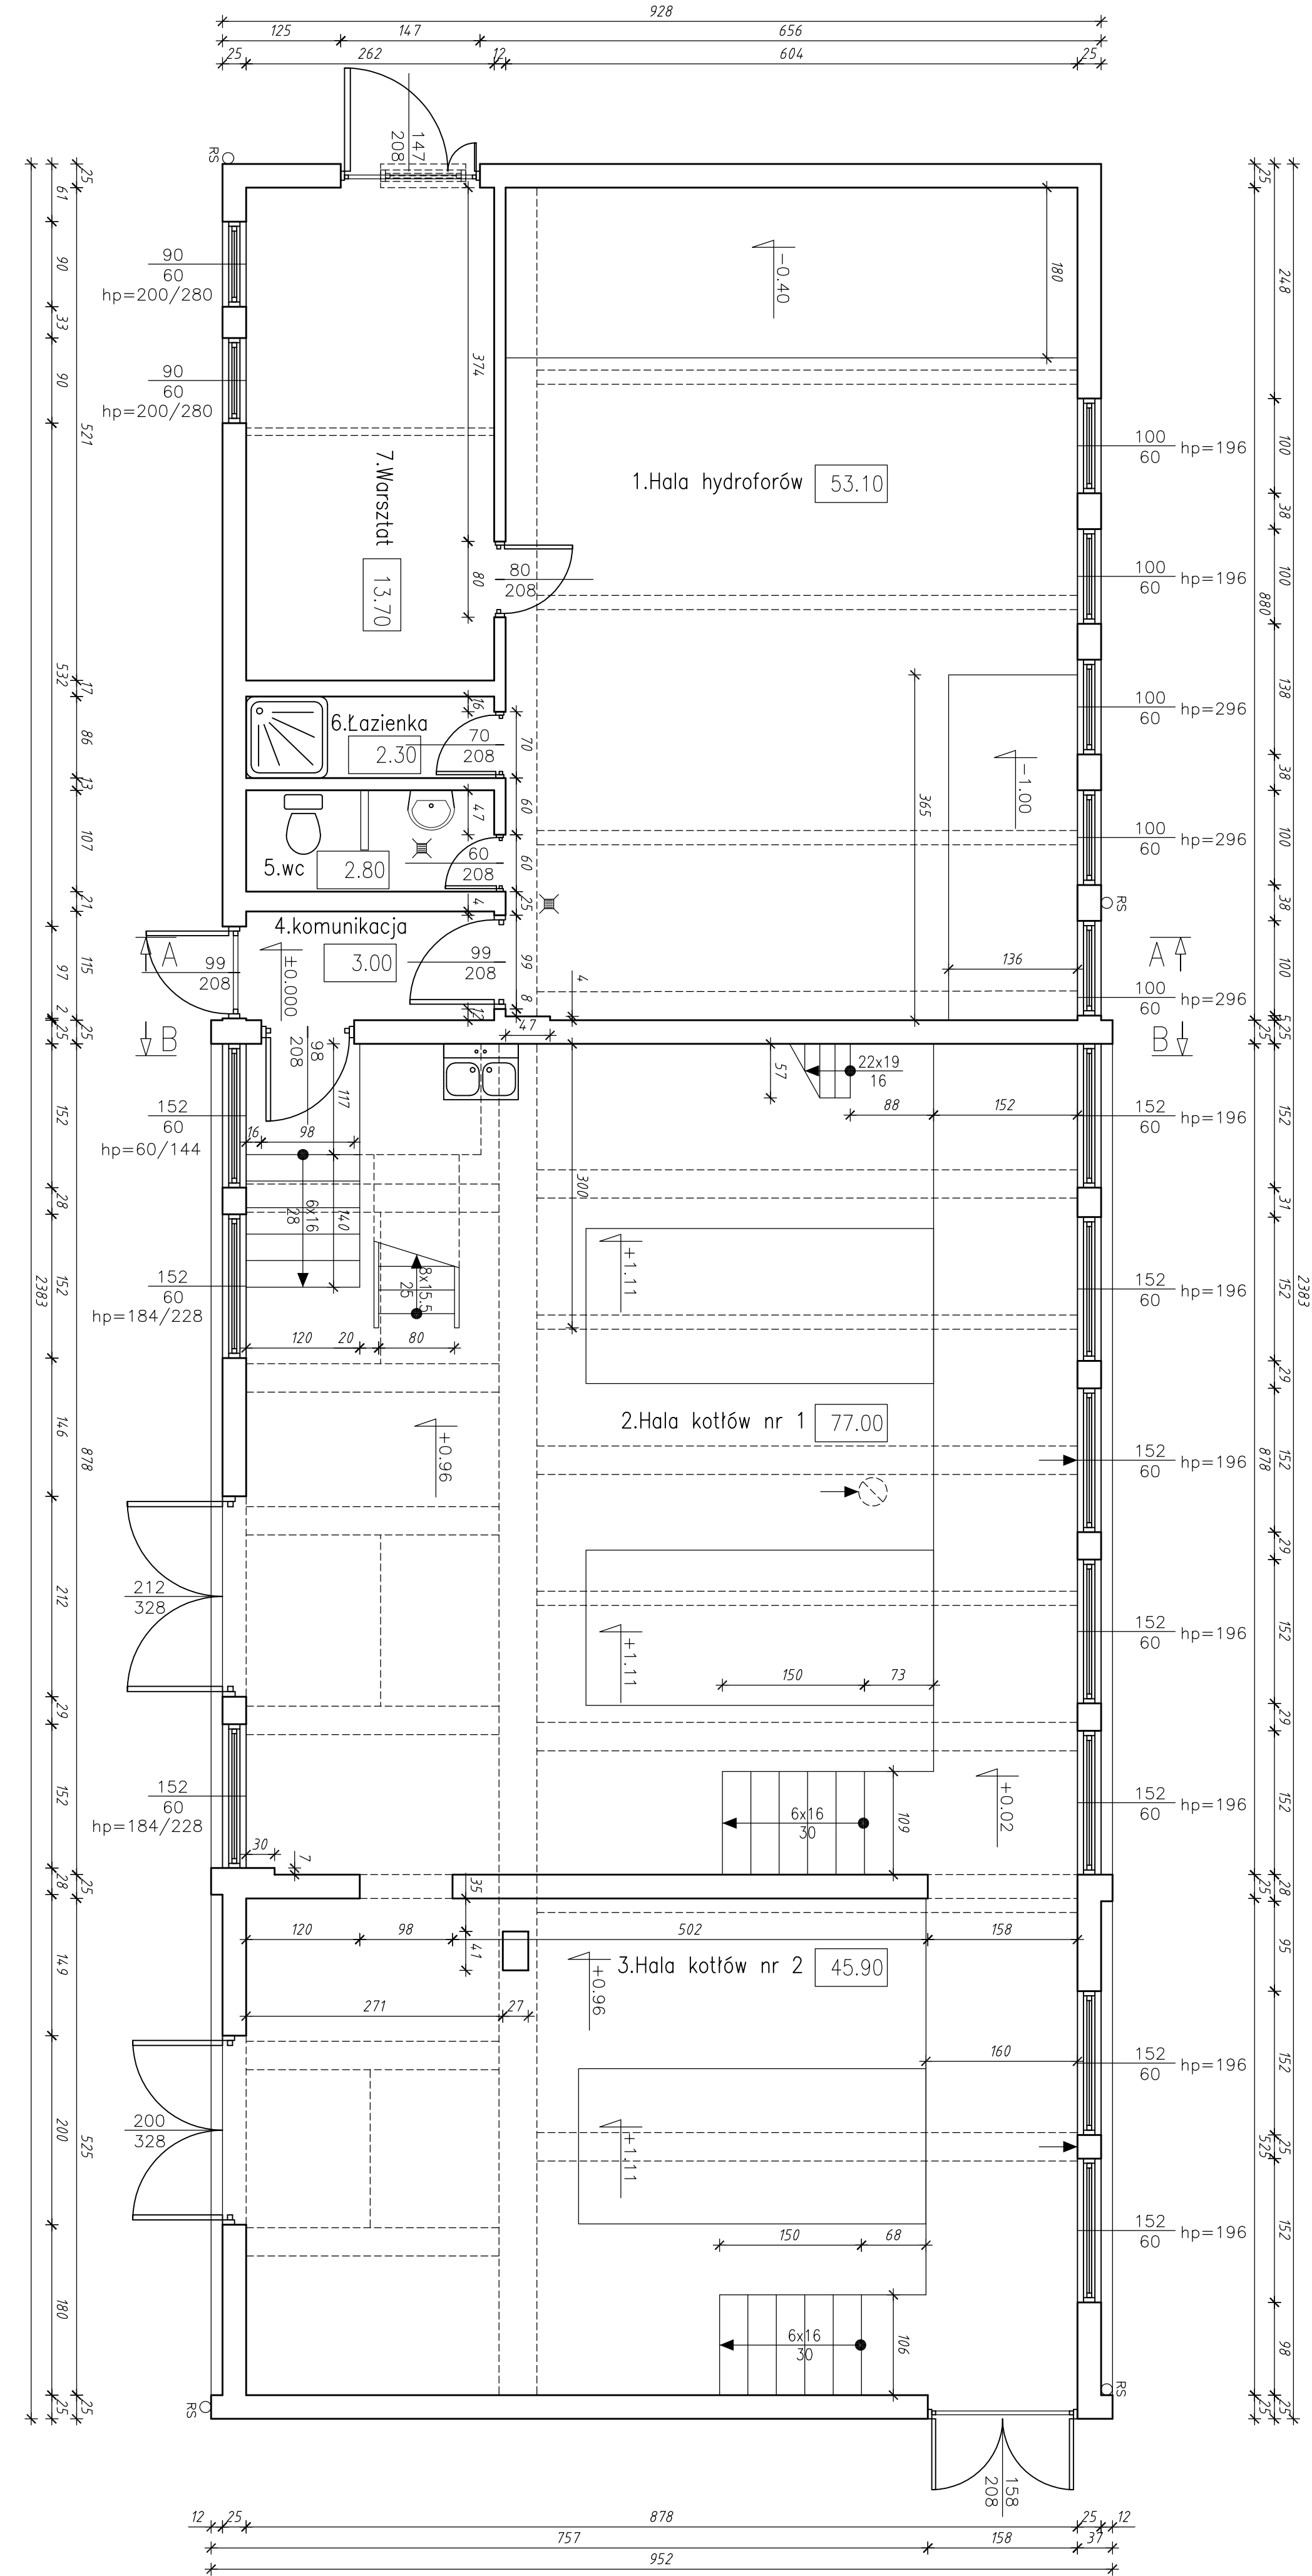


Obiekt	Budynek kotłowni		Faza	IB
Inwestor	-		Nr rys.	1
Lokalizacja	42-242 Rędziny ul.Mickiewicza		skala	1:50
data	05.2011			
Opracował	inż.B.Szczurek	-		

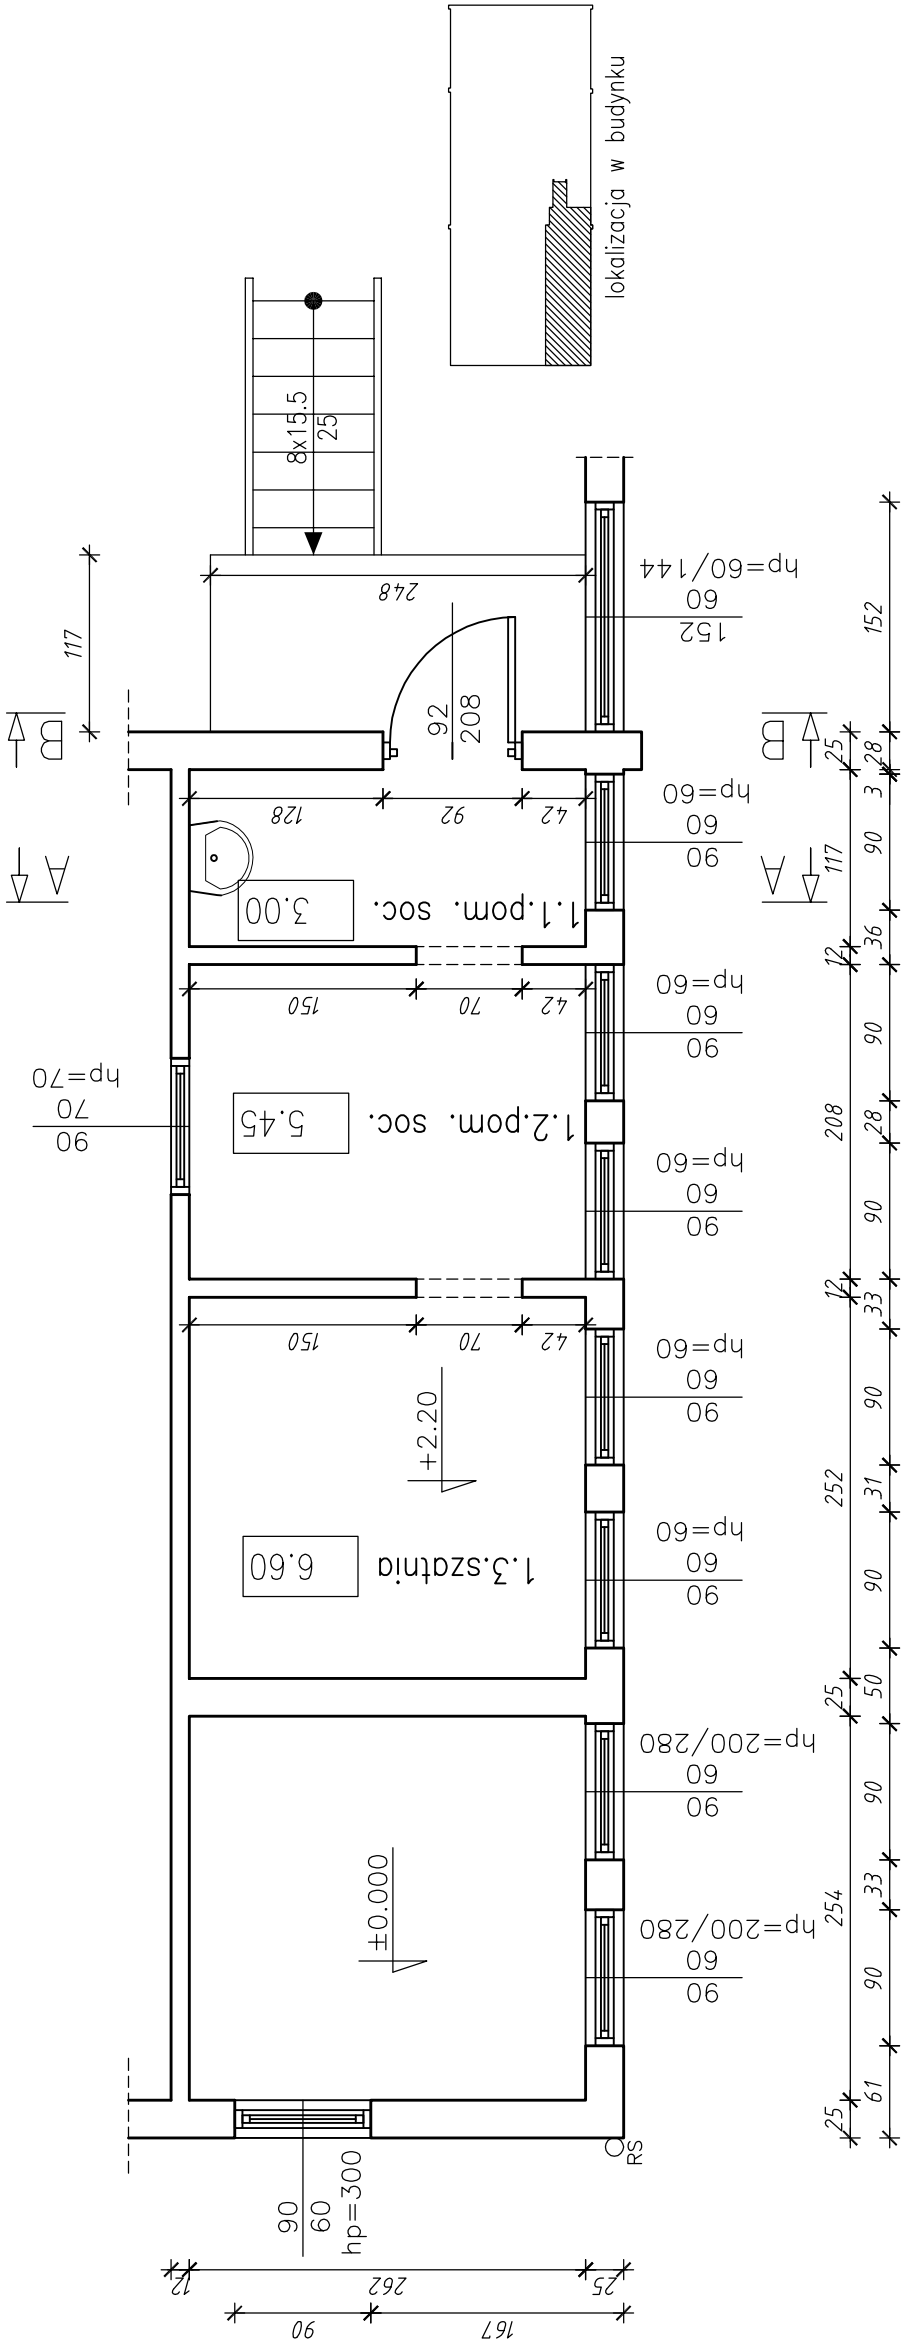


Obiekt	Budynek kotłowni		Faza	IB
Inwestor	-		Nr rys.	2
Lokalizacja	42-242 Rędziny ul.Mickiewicza		skala	1:50
data	05.2011	RZUT na poz.2.20		
Opracował	inż.B.Szczurek		-	

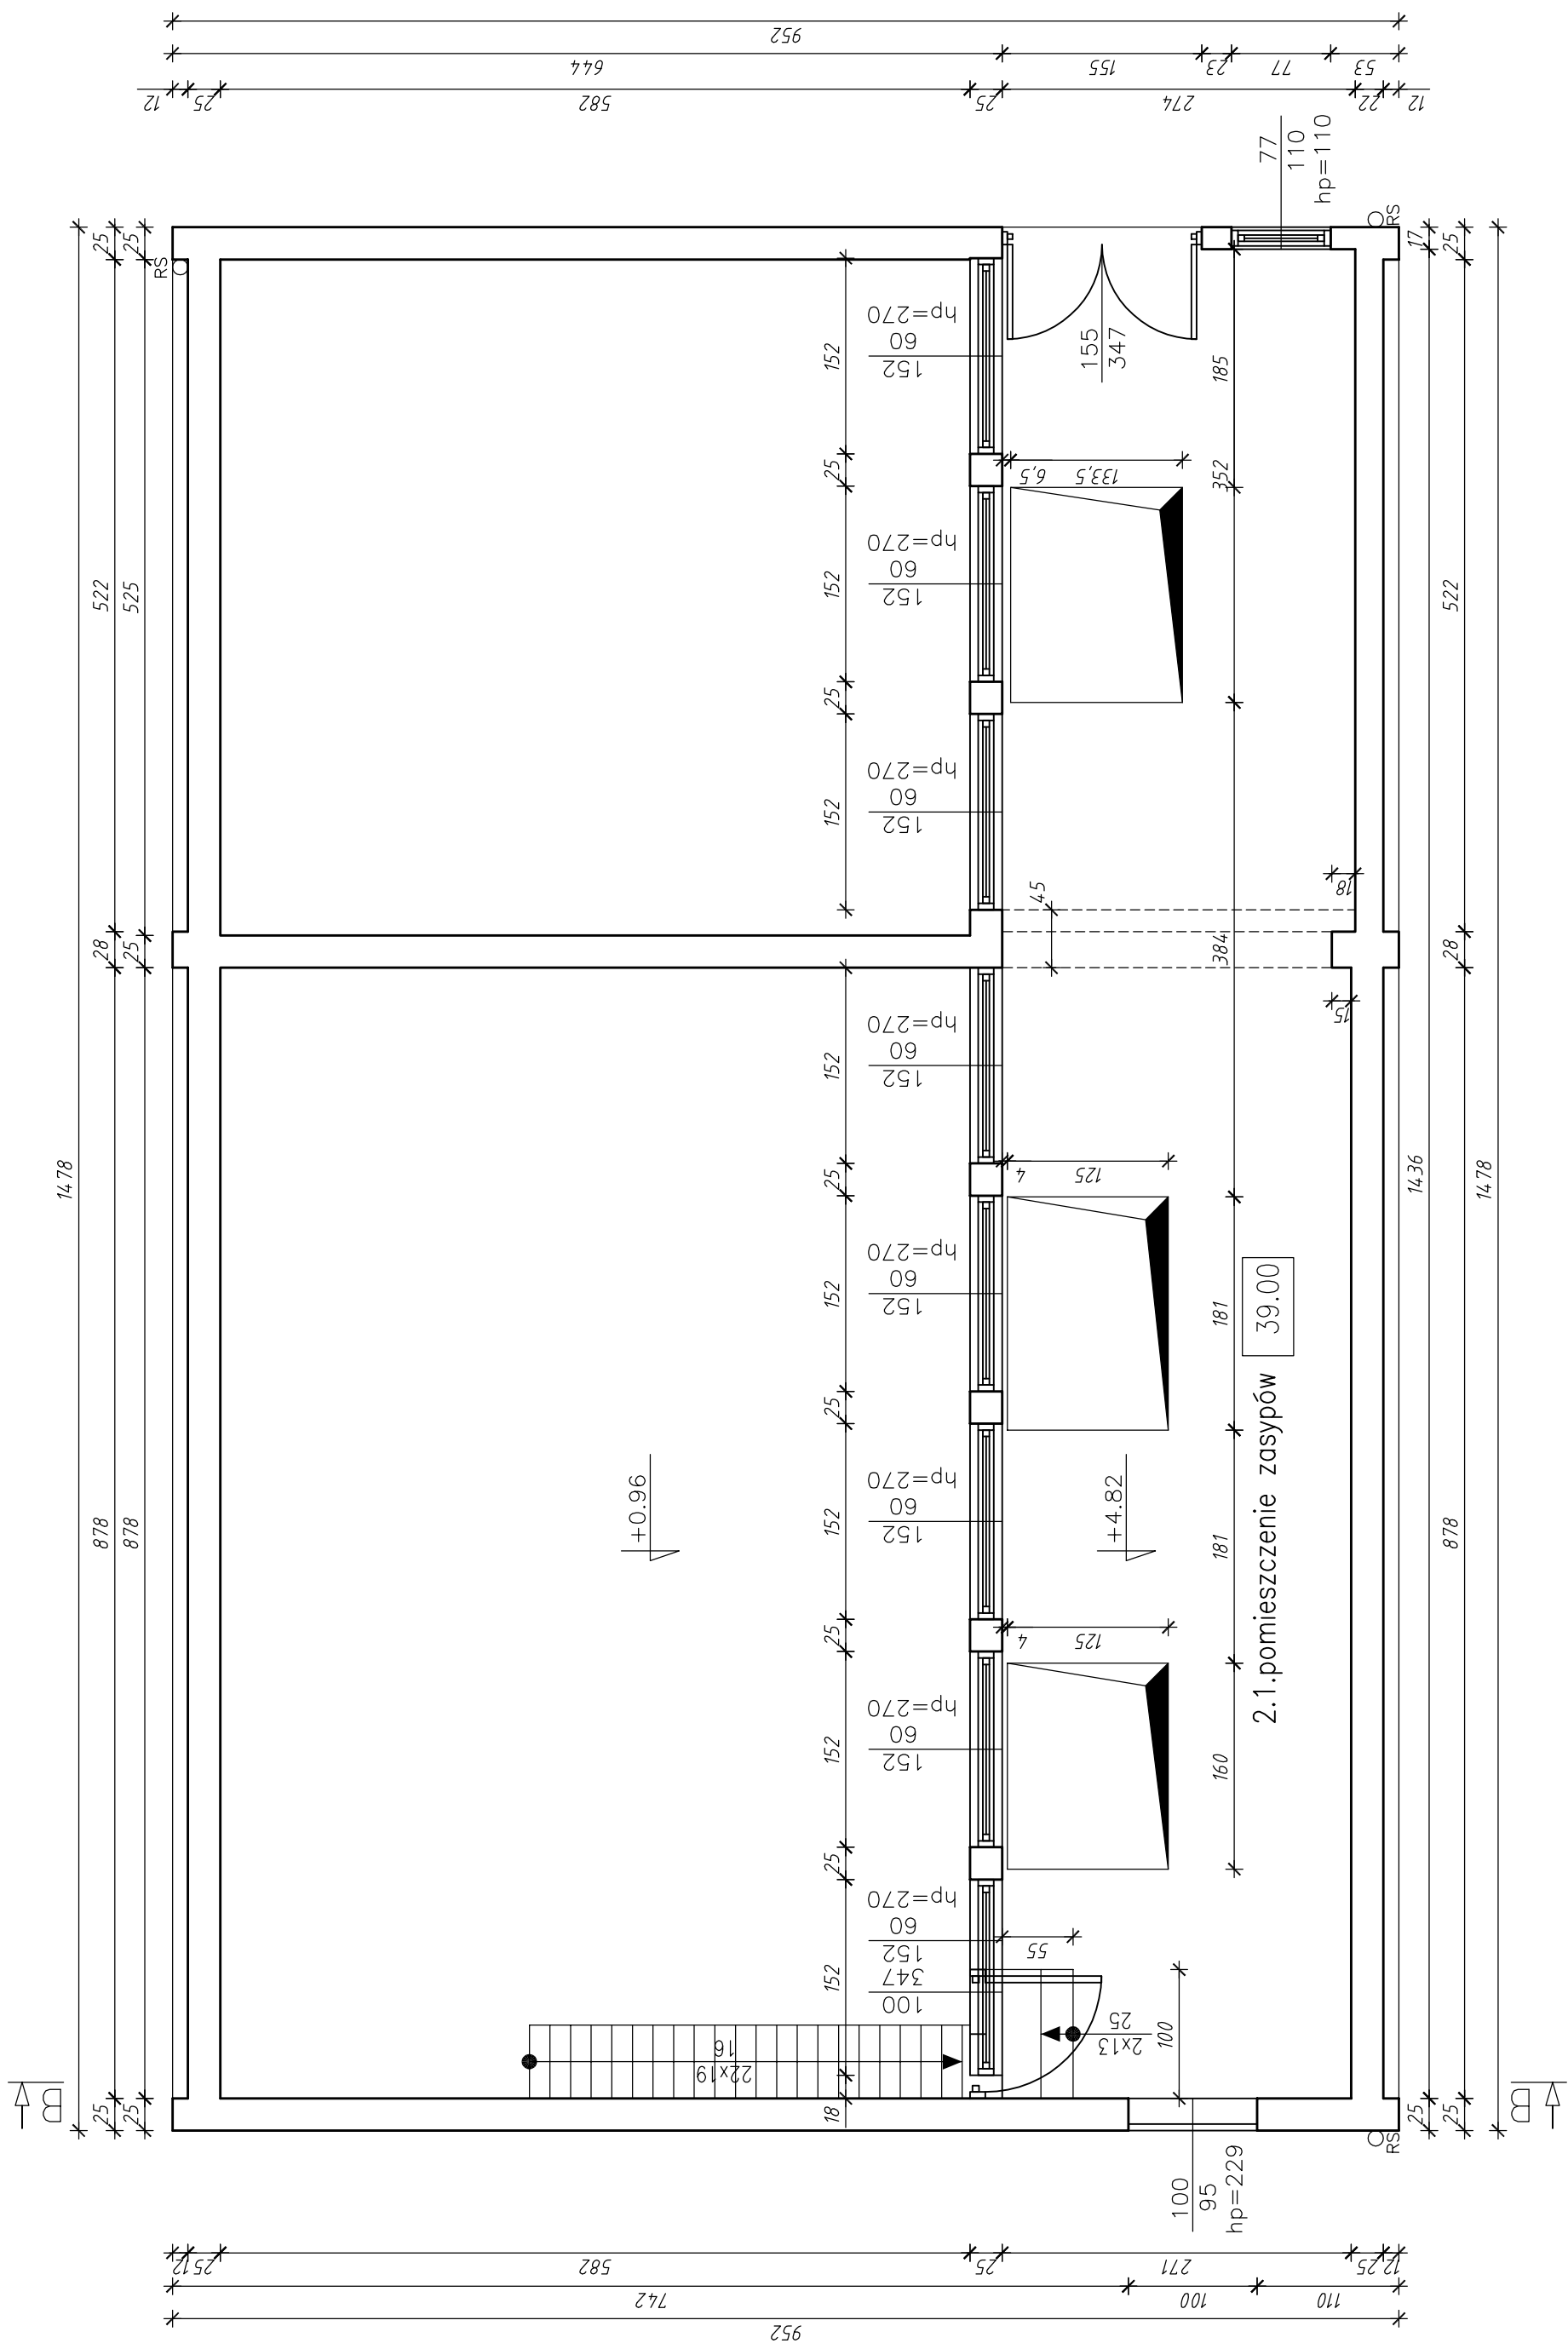


Objekt	Budynek kotłowni				
Investor	-				
Lokalizacja	42-242 Rędziny ul. Mickiewicza				
data	05.2011	RZUT PIĘTRA			
Opracował	inż.B. Szczurek		-		
				Faza	IB
				Nr rys.	3
				skala	1:50

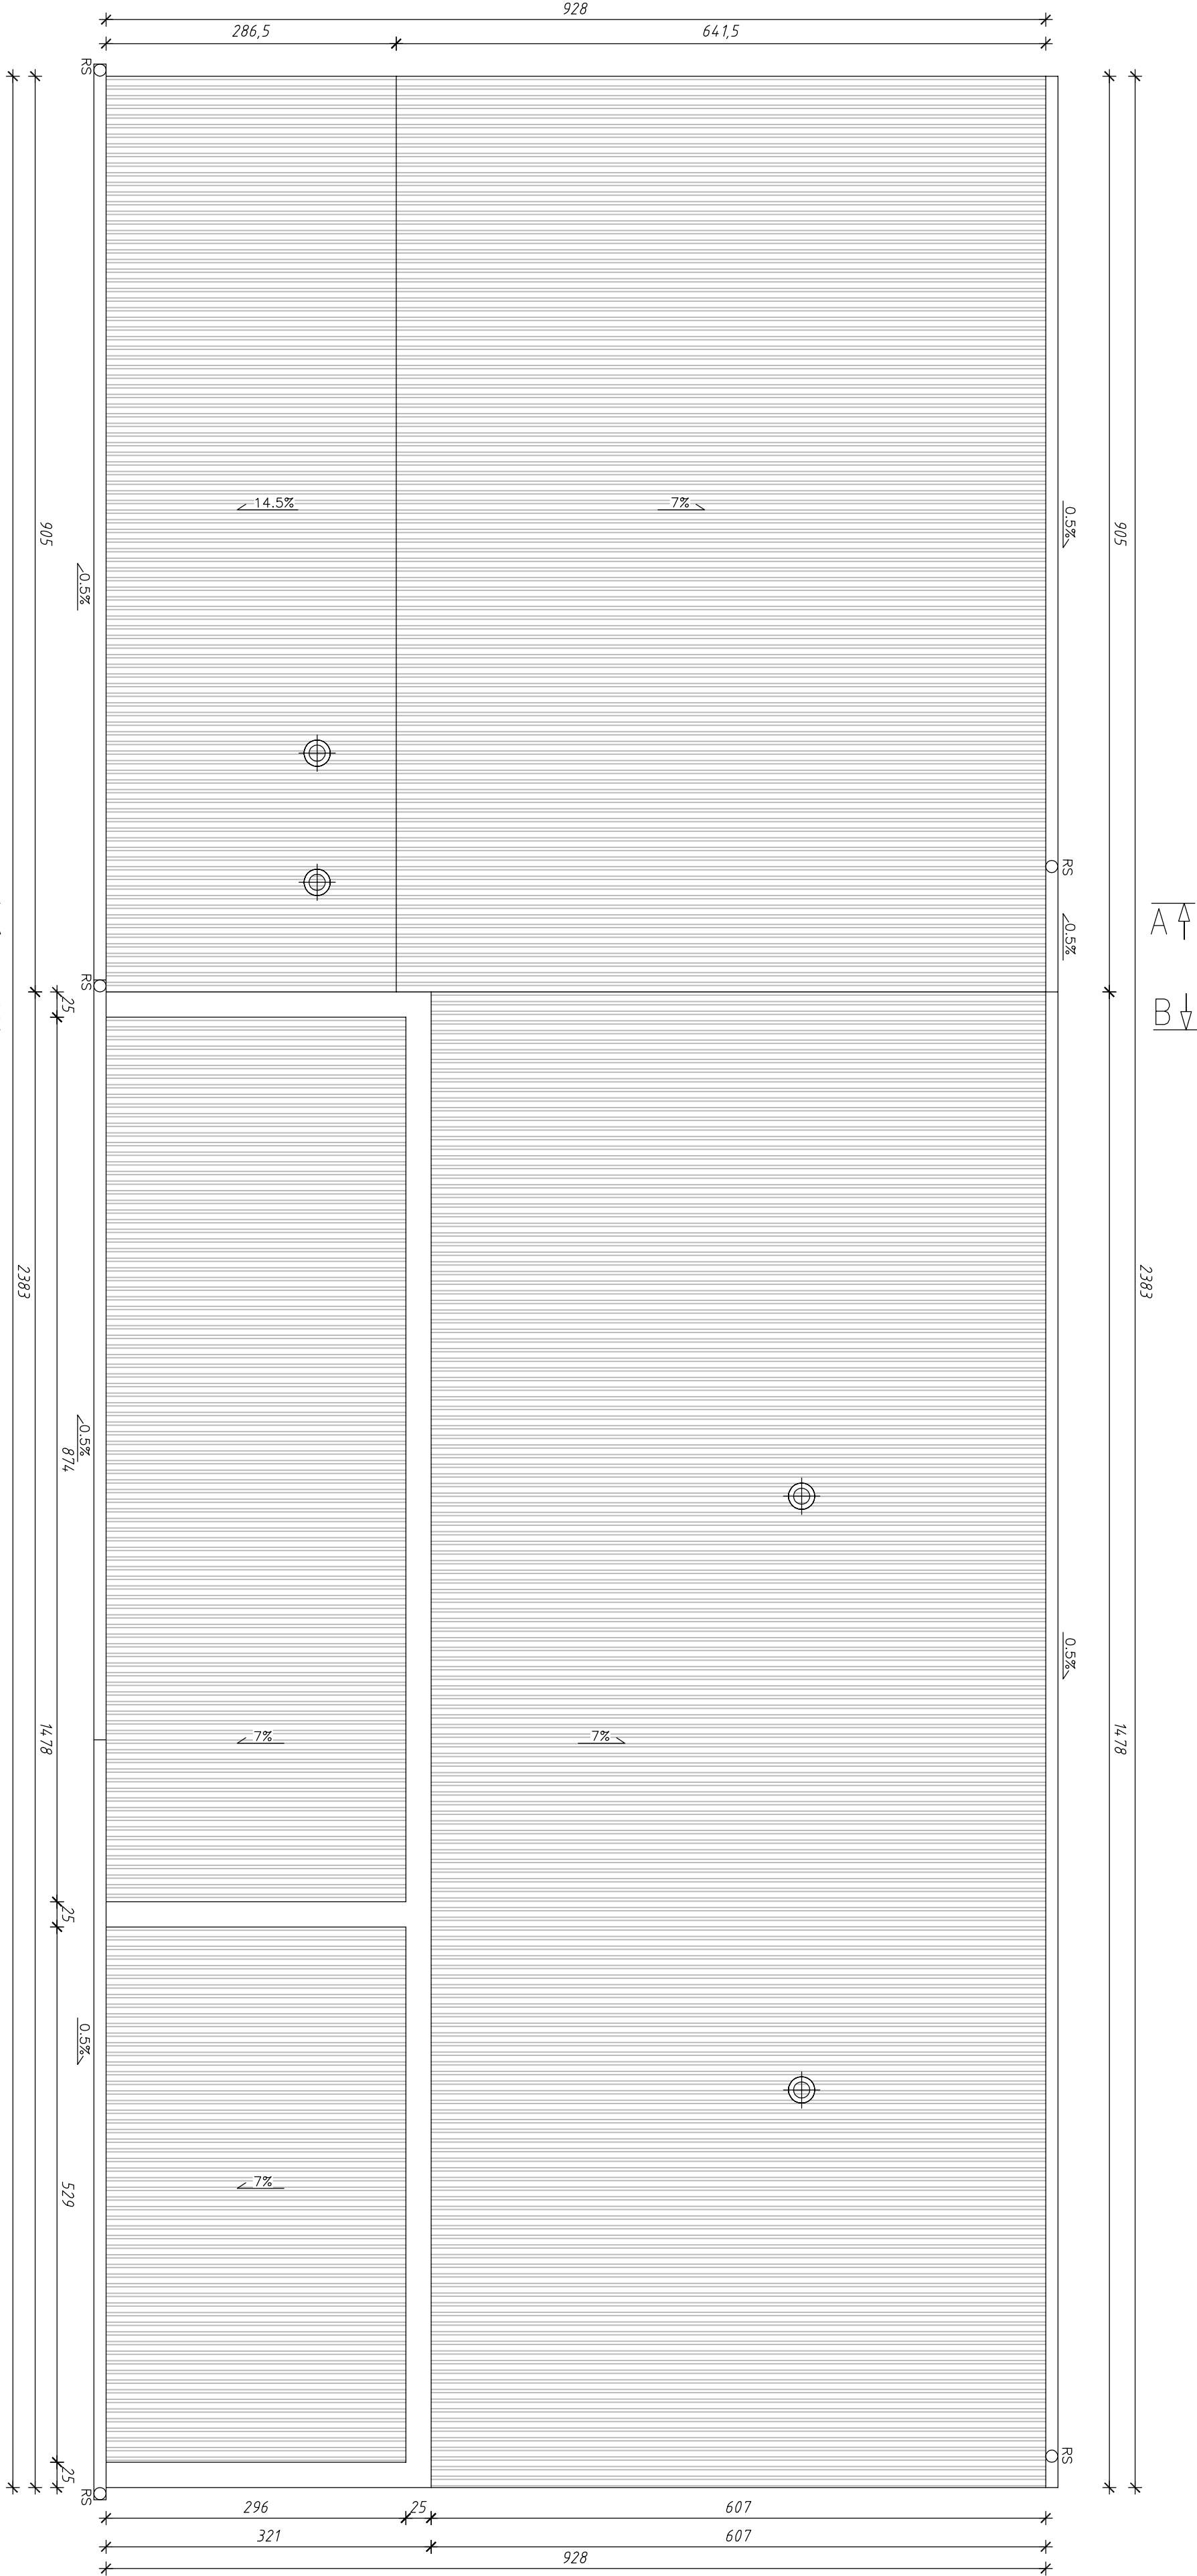


Obiekt		Budynek kulturowy		Faza	IB
Inwestor		-		Nr rys.	4
Lokalizacja		42-242 Rędziny ul.Mickiewicza		skala	1:50
data		05.2011			
Opracował		Inż.B.Szczurek			

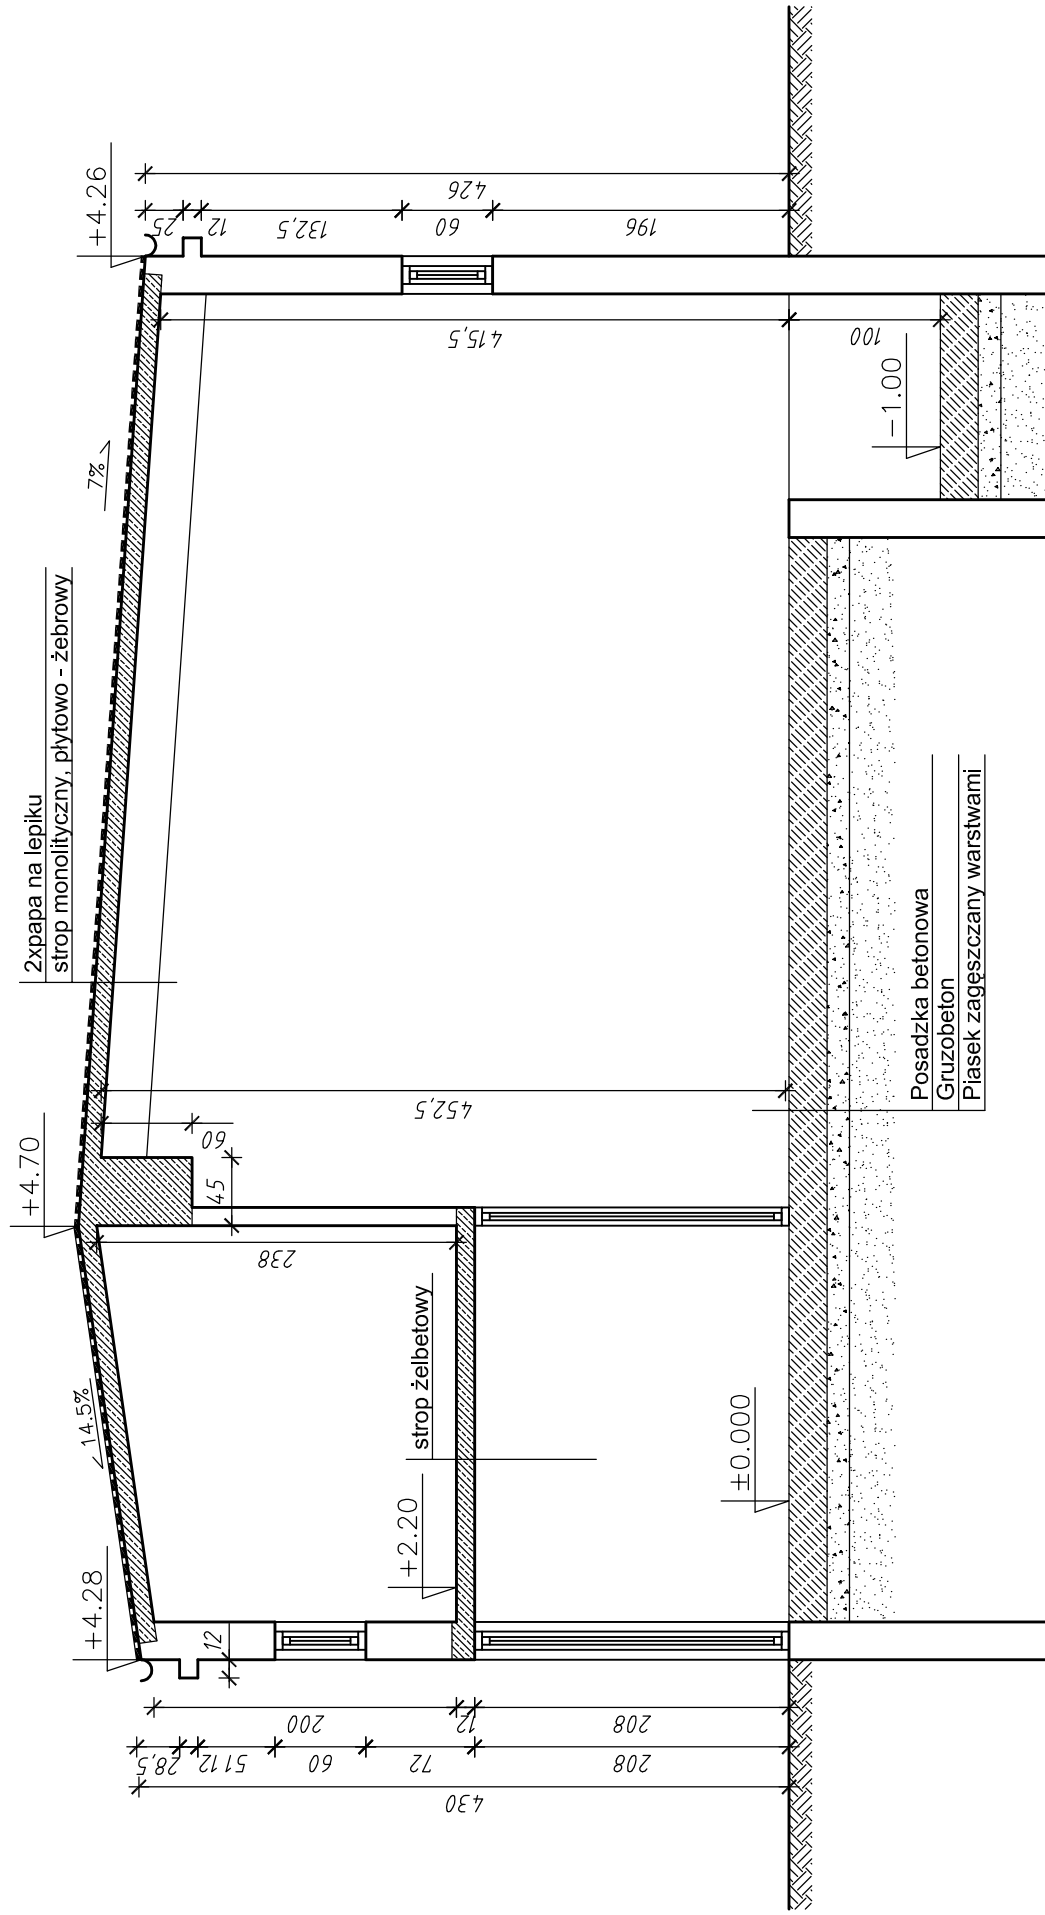


Obiekt	Budynek kotłowni		Faza	IB
Investor	-		Nr rys.	5
Lokalizacja	42-242 Rędziny ul. Mickiewicza		skala	1:50
data	05.2011	PRZEKRÓJ A-A		
Opracował	inż. B. Szczurek			
	-			

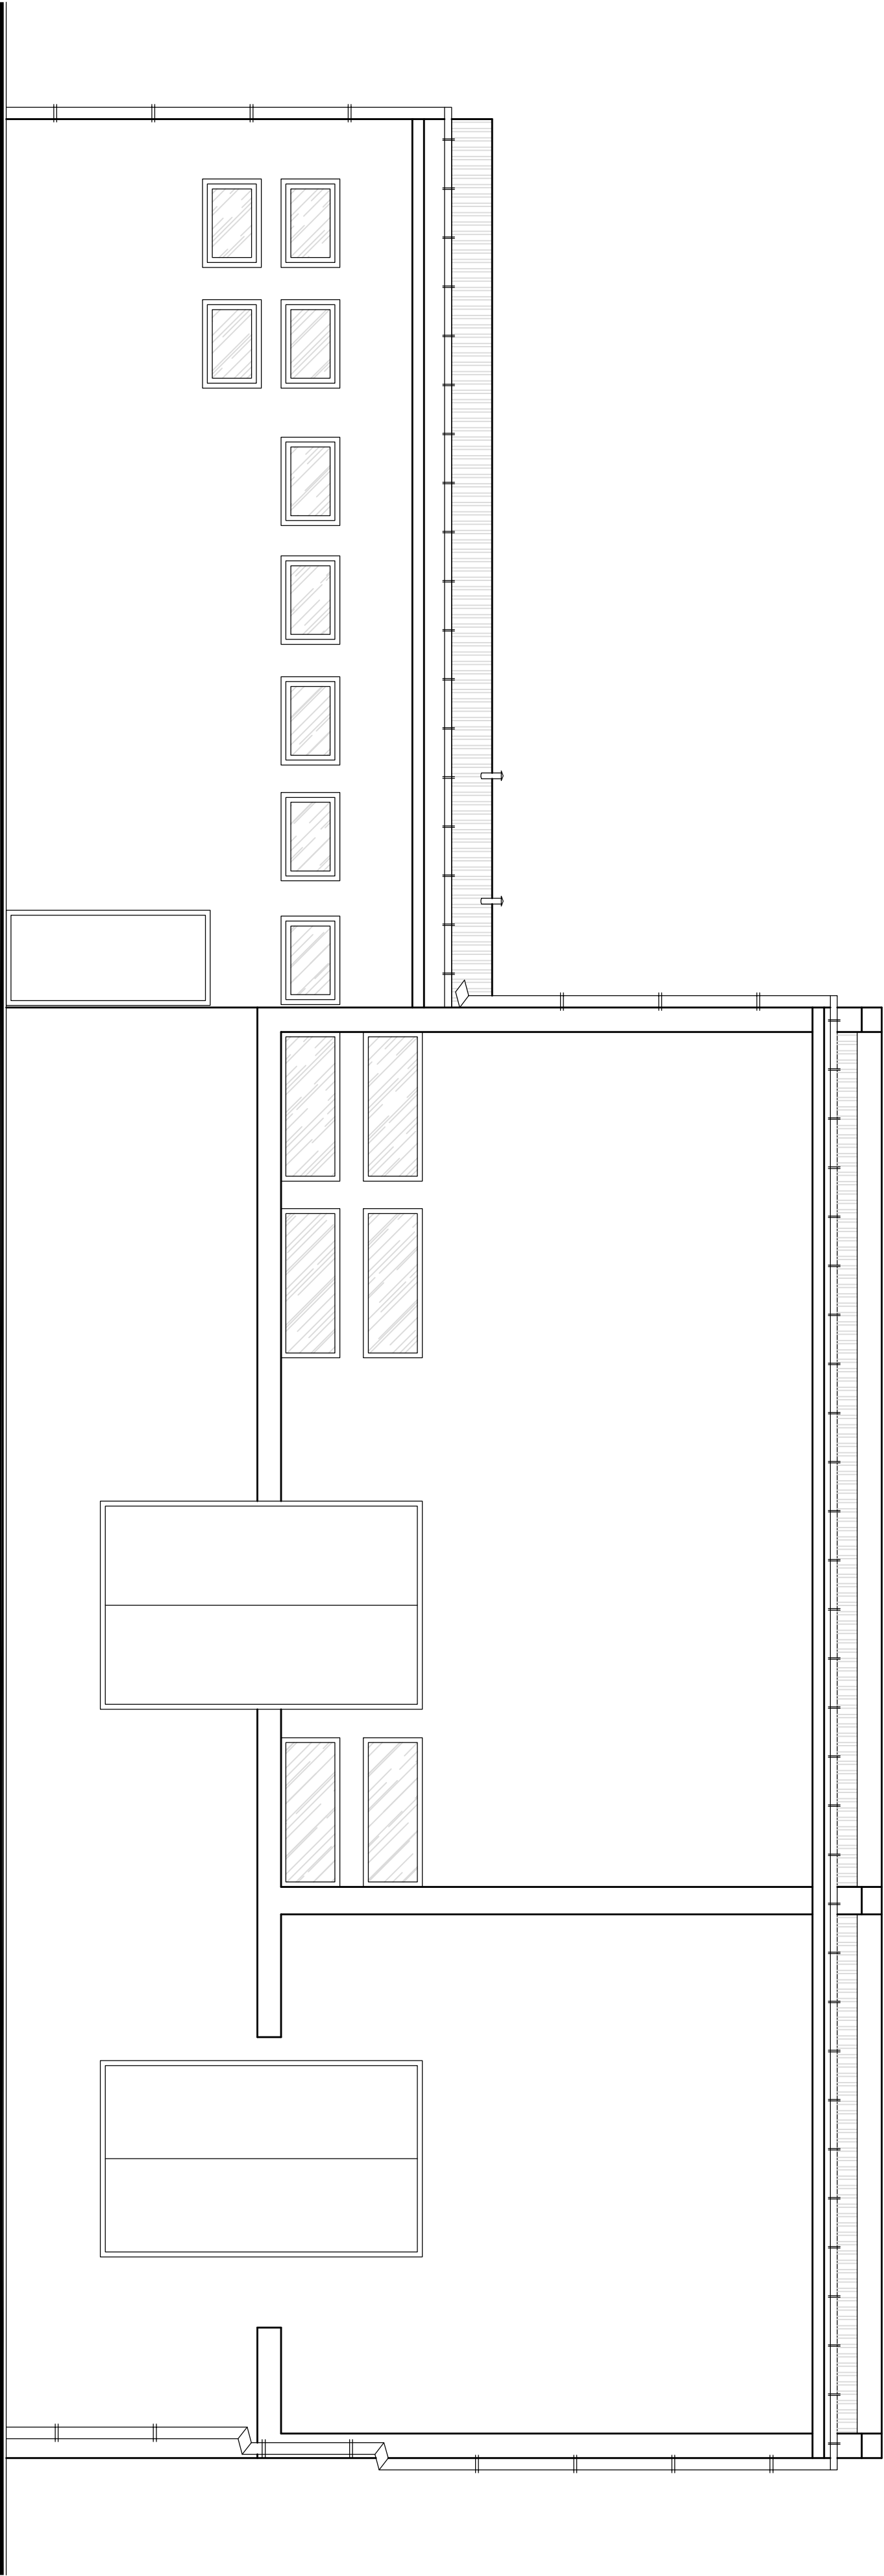


Obiekt		Budynek kotłowni		Faza	IB
Inwestor		-		Nr rys.	7
Lokalizacja		42-242 Rędziny ul.Mickiewicza		skala	1:50
data		05.2011	ELEWACJA ZACHODNIA		
Opracował		inż.B.Szczurek	-		

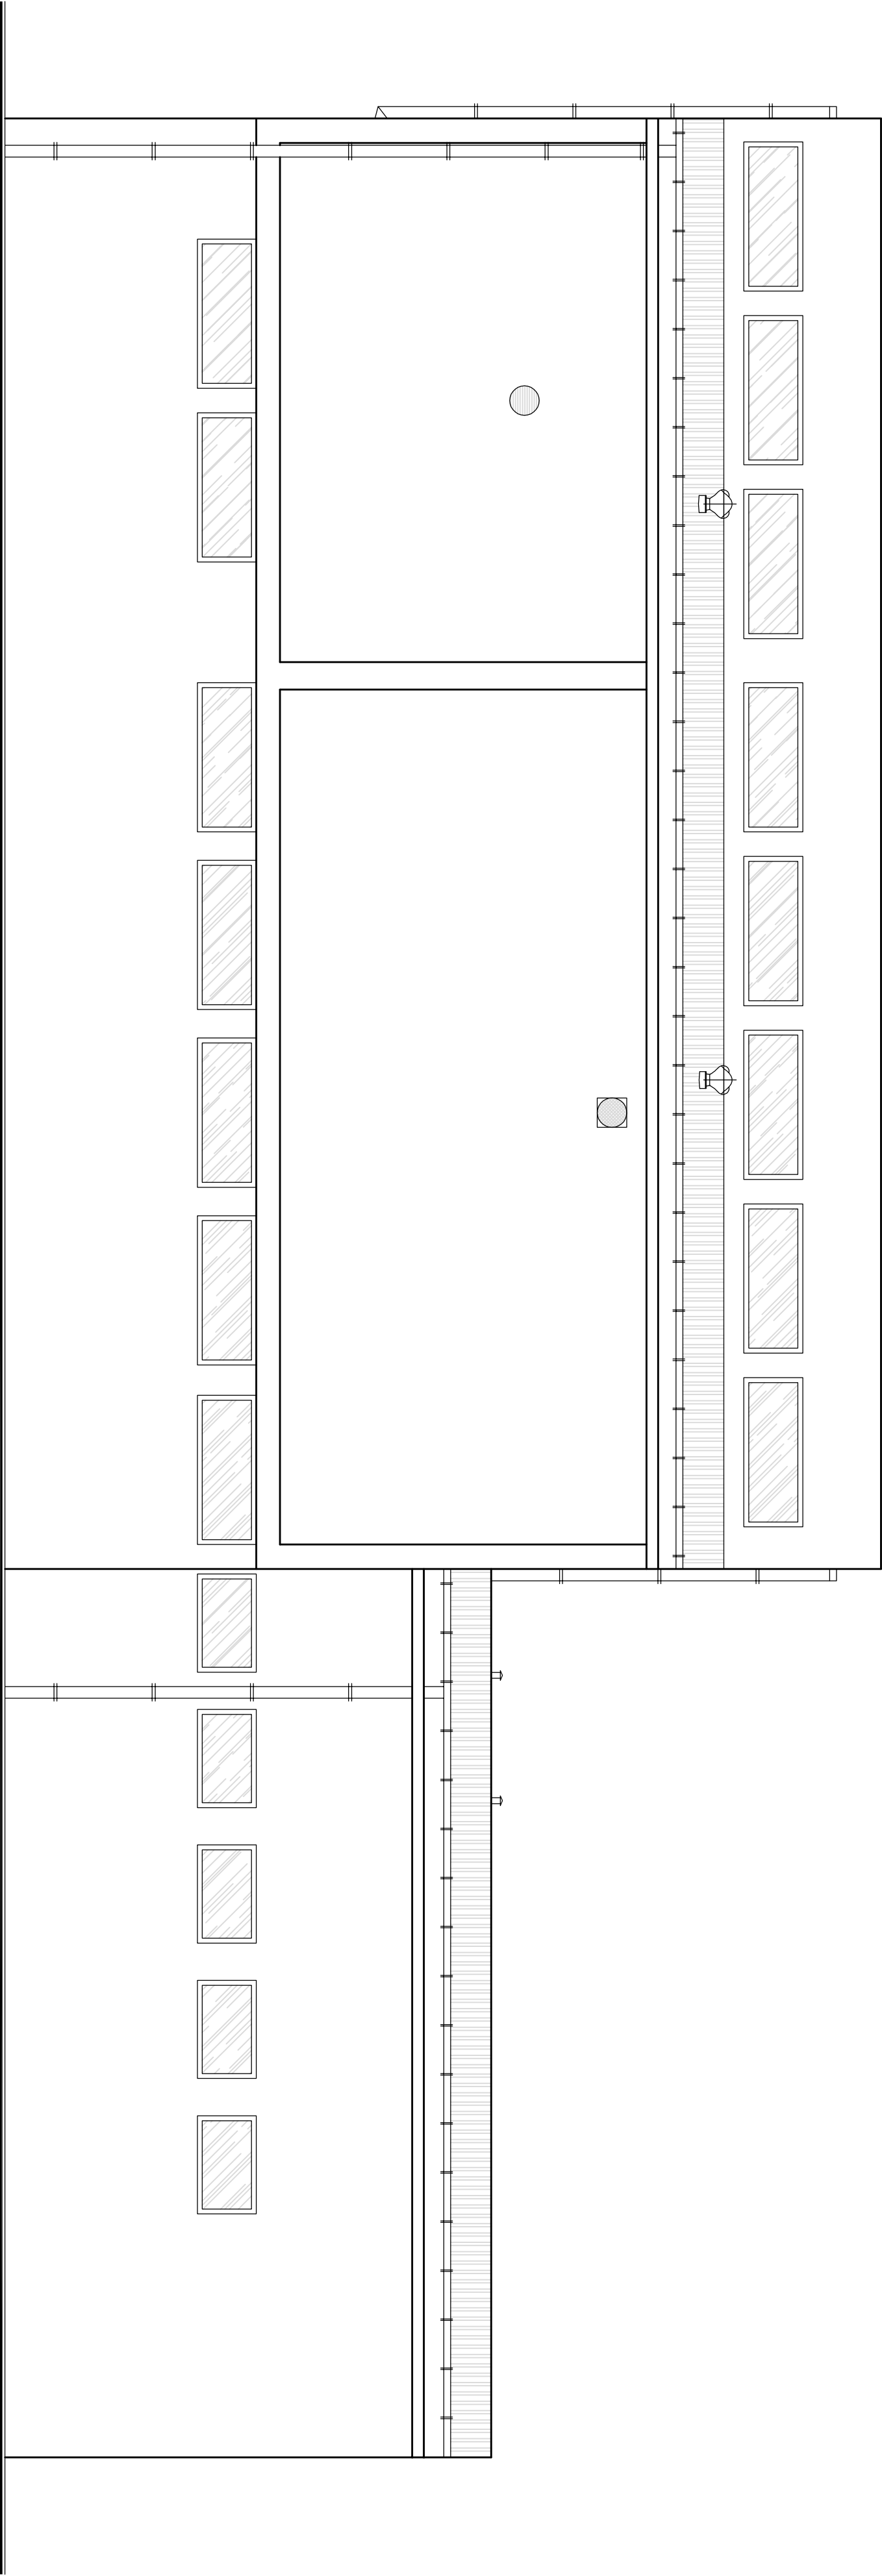

Obiekt		Budynek kotłowni		Faza	IB
Inwestor		-		Nr rys.	8
Lokalizacja		42-242 Rędziny ul.Mickiewicza		skala	1:50
data	05.2011	ELEWACJA WSCHODNIA			
Opracował	Inż.B.Szczurek	-			

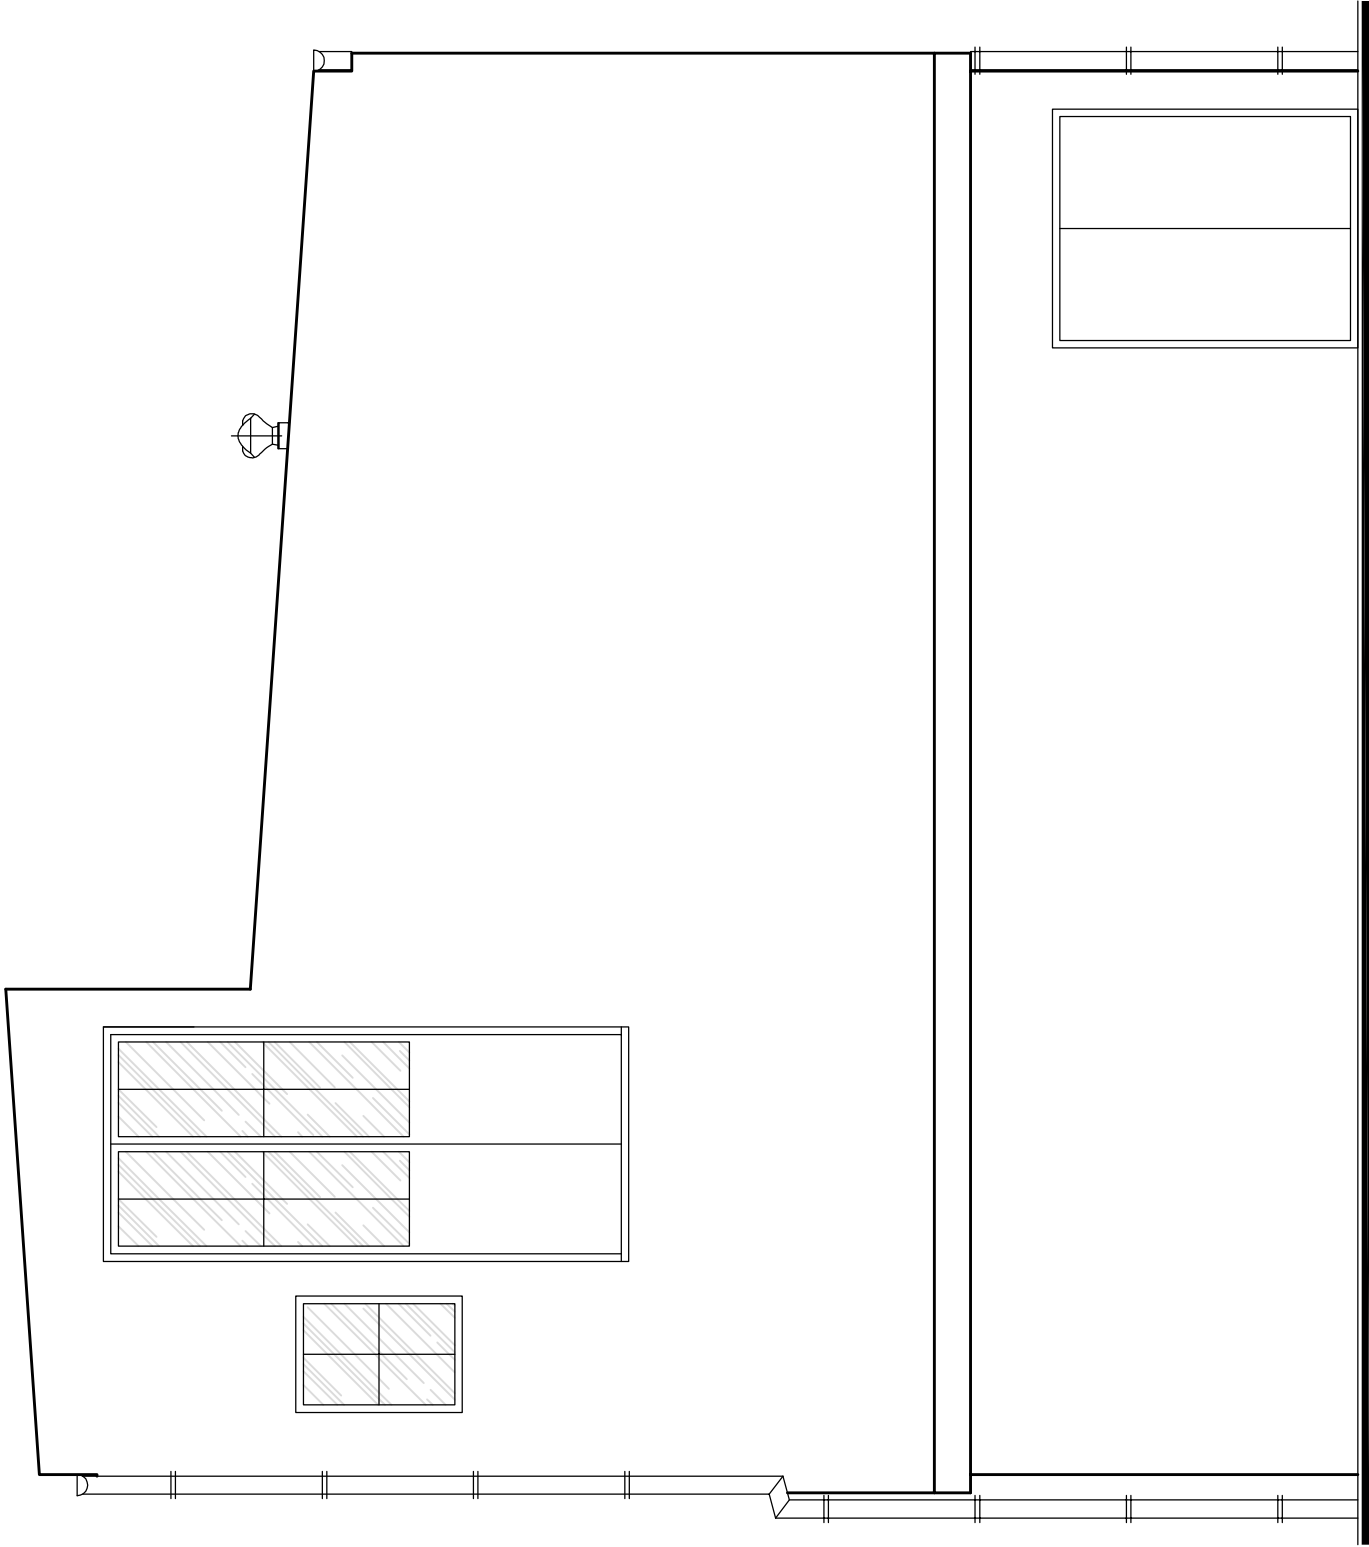

Obiekt	Budynek kotłowni		Faza	IB
Inwestor	-		Nr rys.	9
Lokalizacja	42-242 Rędziny ul. Mickiewicza		skala	1:50
data	05.2011	ELEWACJA PÓŁNOCNA		
Opracował	inż. B. Szczurek	-		

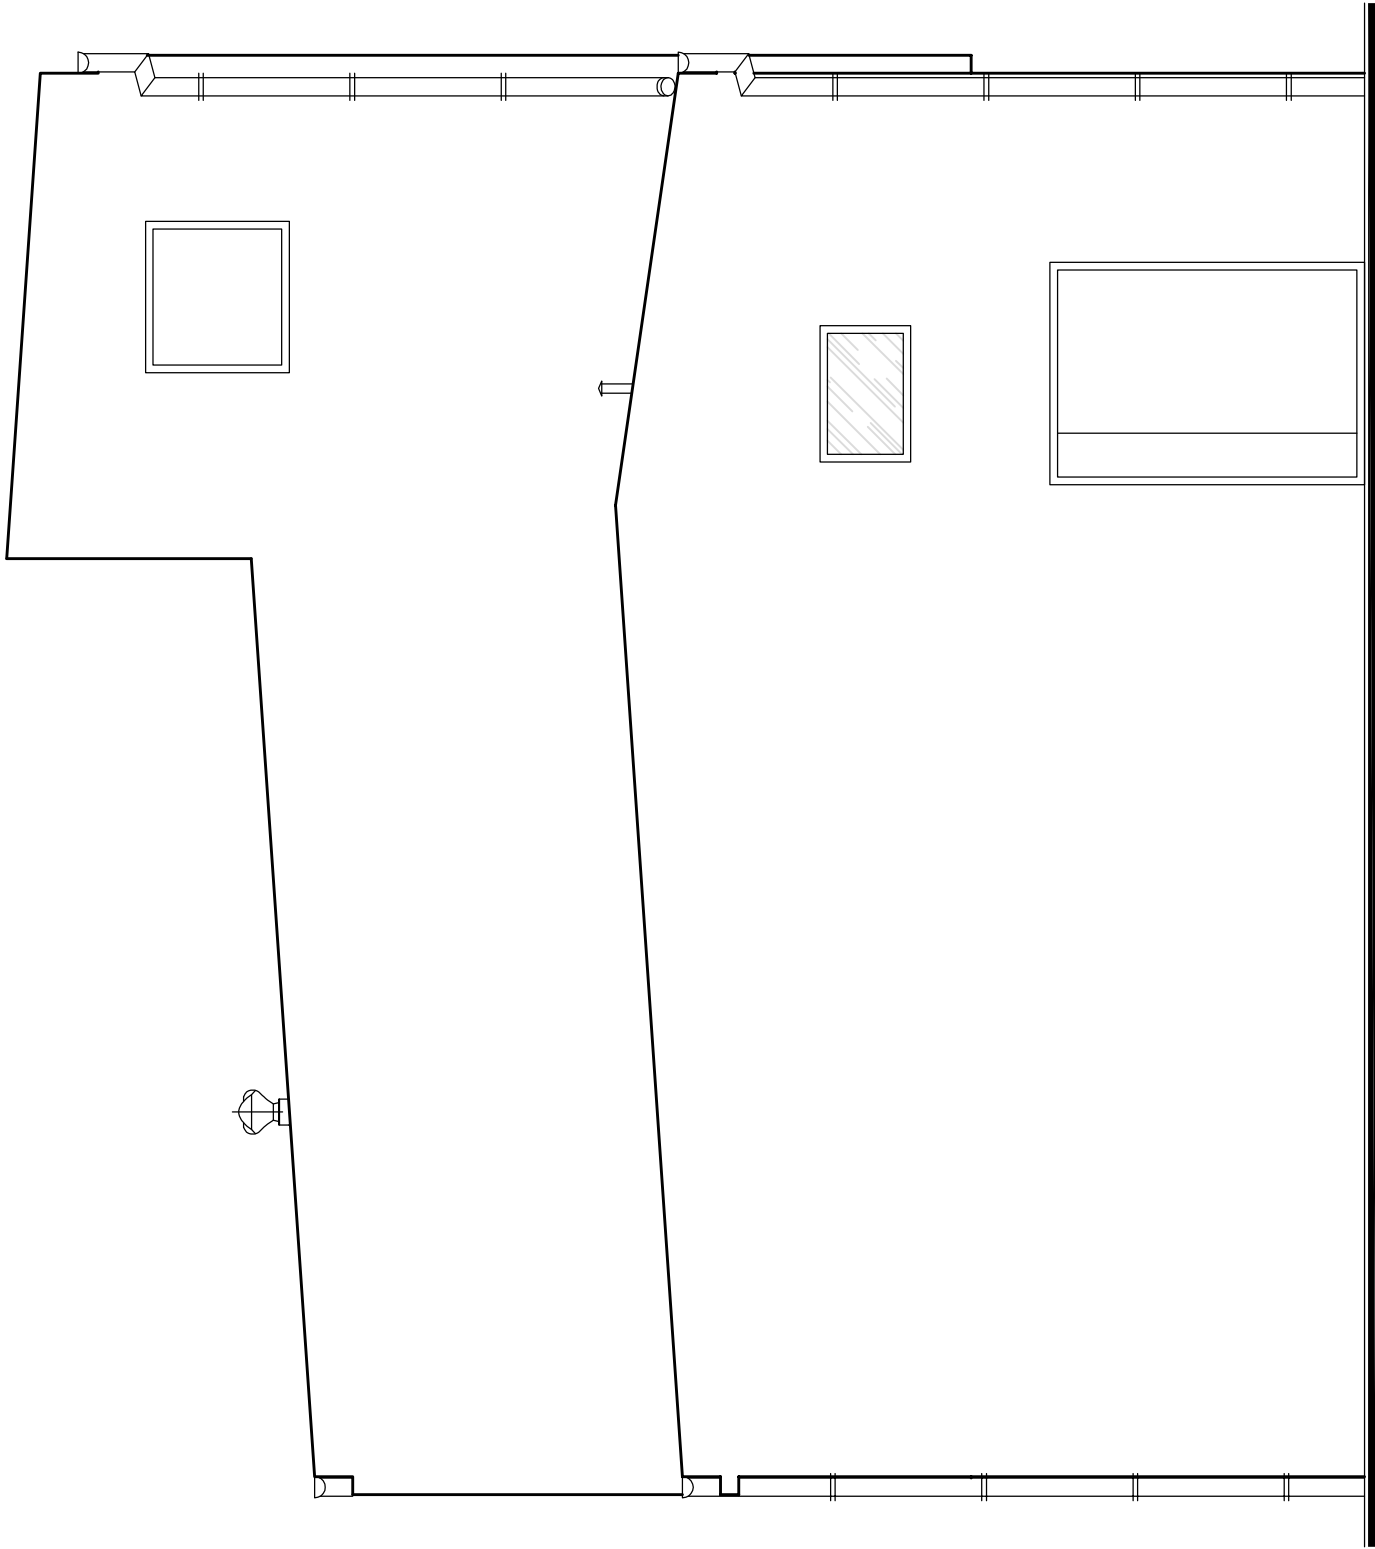

Obiekt	Budynek kotłowni		Faza	IB
Inwestor	-		Nr rys.	10
Lokalizacja	42-242 Rędziny ul. Mickiewicza		skala	1:50
data	05.2011	ELEWACJA POŁUDNIOWA		
Opracował	inż. B. Szczurek		-	