


ELEWACJA POŁUDNIOWA

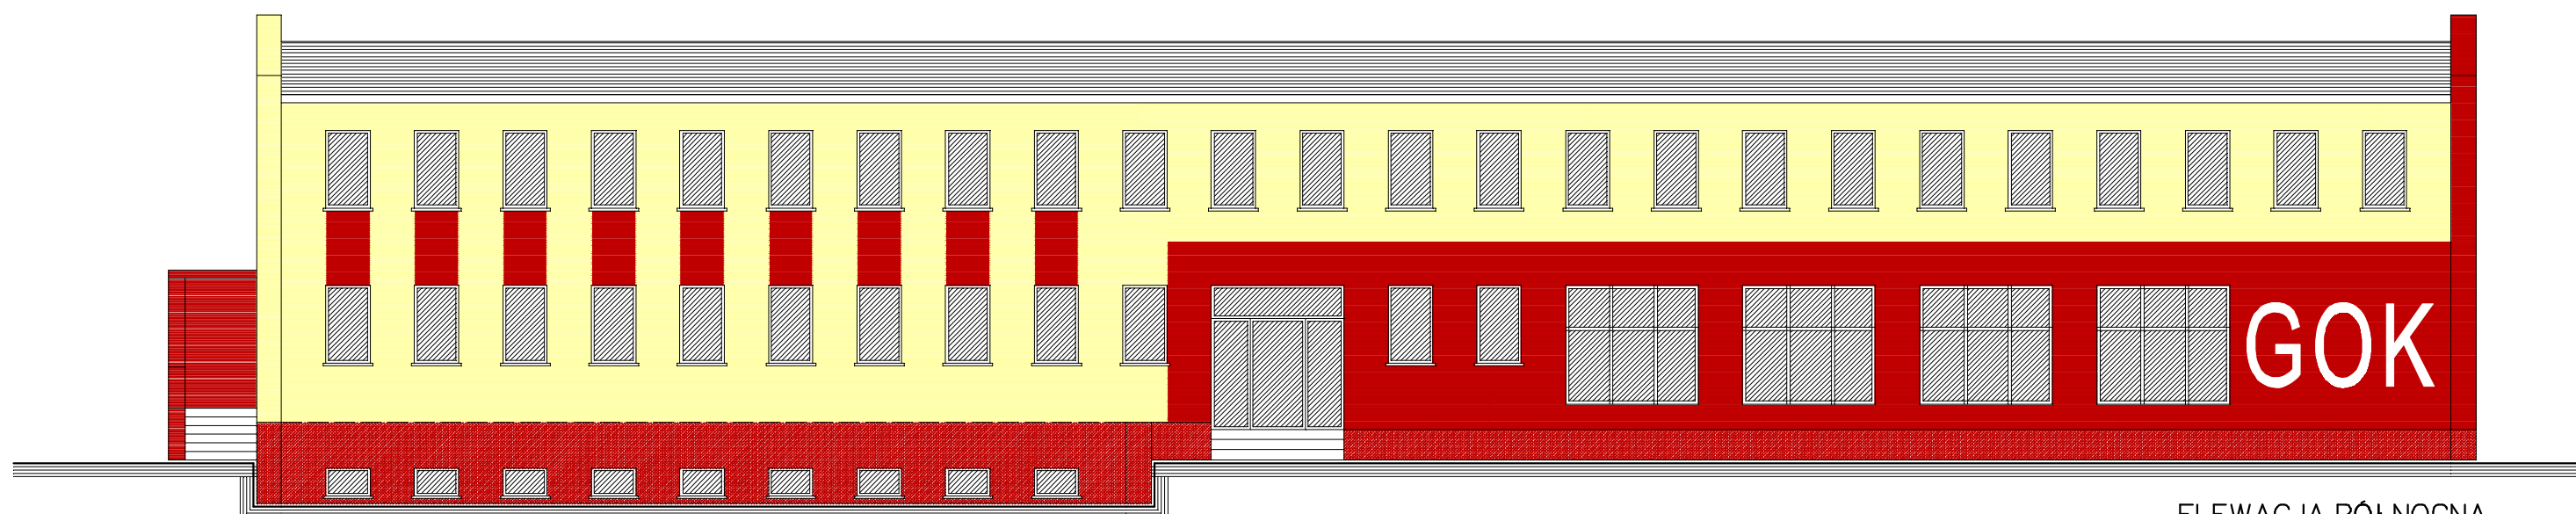

ELEWACJA PÓŁNOCNA

PALETA – BAUMIT

- ŻÓŁTY – PARTY 3023
- CEGLANY – FILTR 3151
- COKÓŁ (RUDY) – MOSAIK PUTZ 064

KOLORYSTYKA ELEWACJI

PRACOWNIA USŁUG PROJEKTOWYCH ARCHITEKTON ul. Lelewela 13/15 lok. 13 , 42-200 Częstochowa		
Temat:	Termomodernizacja budynku gminnego "KLINKIEREK"	
Obiekt:	Budynek gminny "KLINKIEREK"	
Adres :	42-242 Rędziny ul. Mickiewicza nr.7	data oprac :
Inwestor :	Gmina Rędziny ul. Wolności nr. 87	05.2009 r.
Projektant :	arch. Beata Gabryelska UAN-7342/96/91	skala 1:120
Sprawdzenie:	arch. Urszula Borkowska UAN-83861/133/88	rys. nr 2