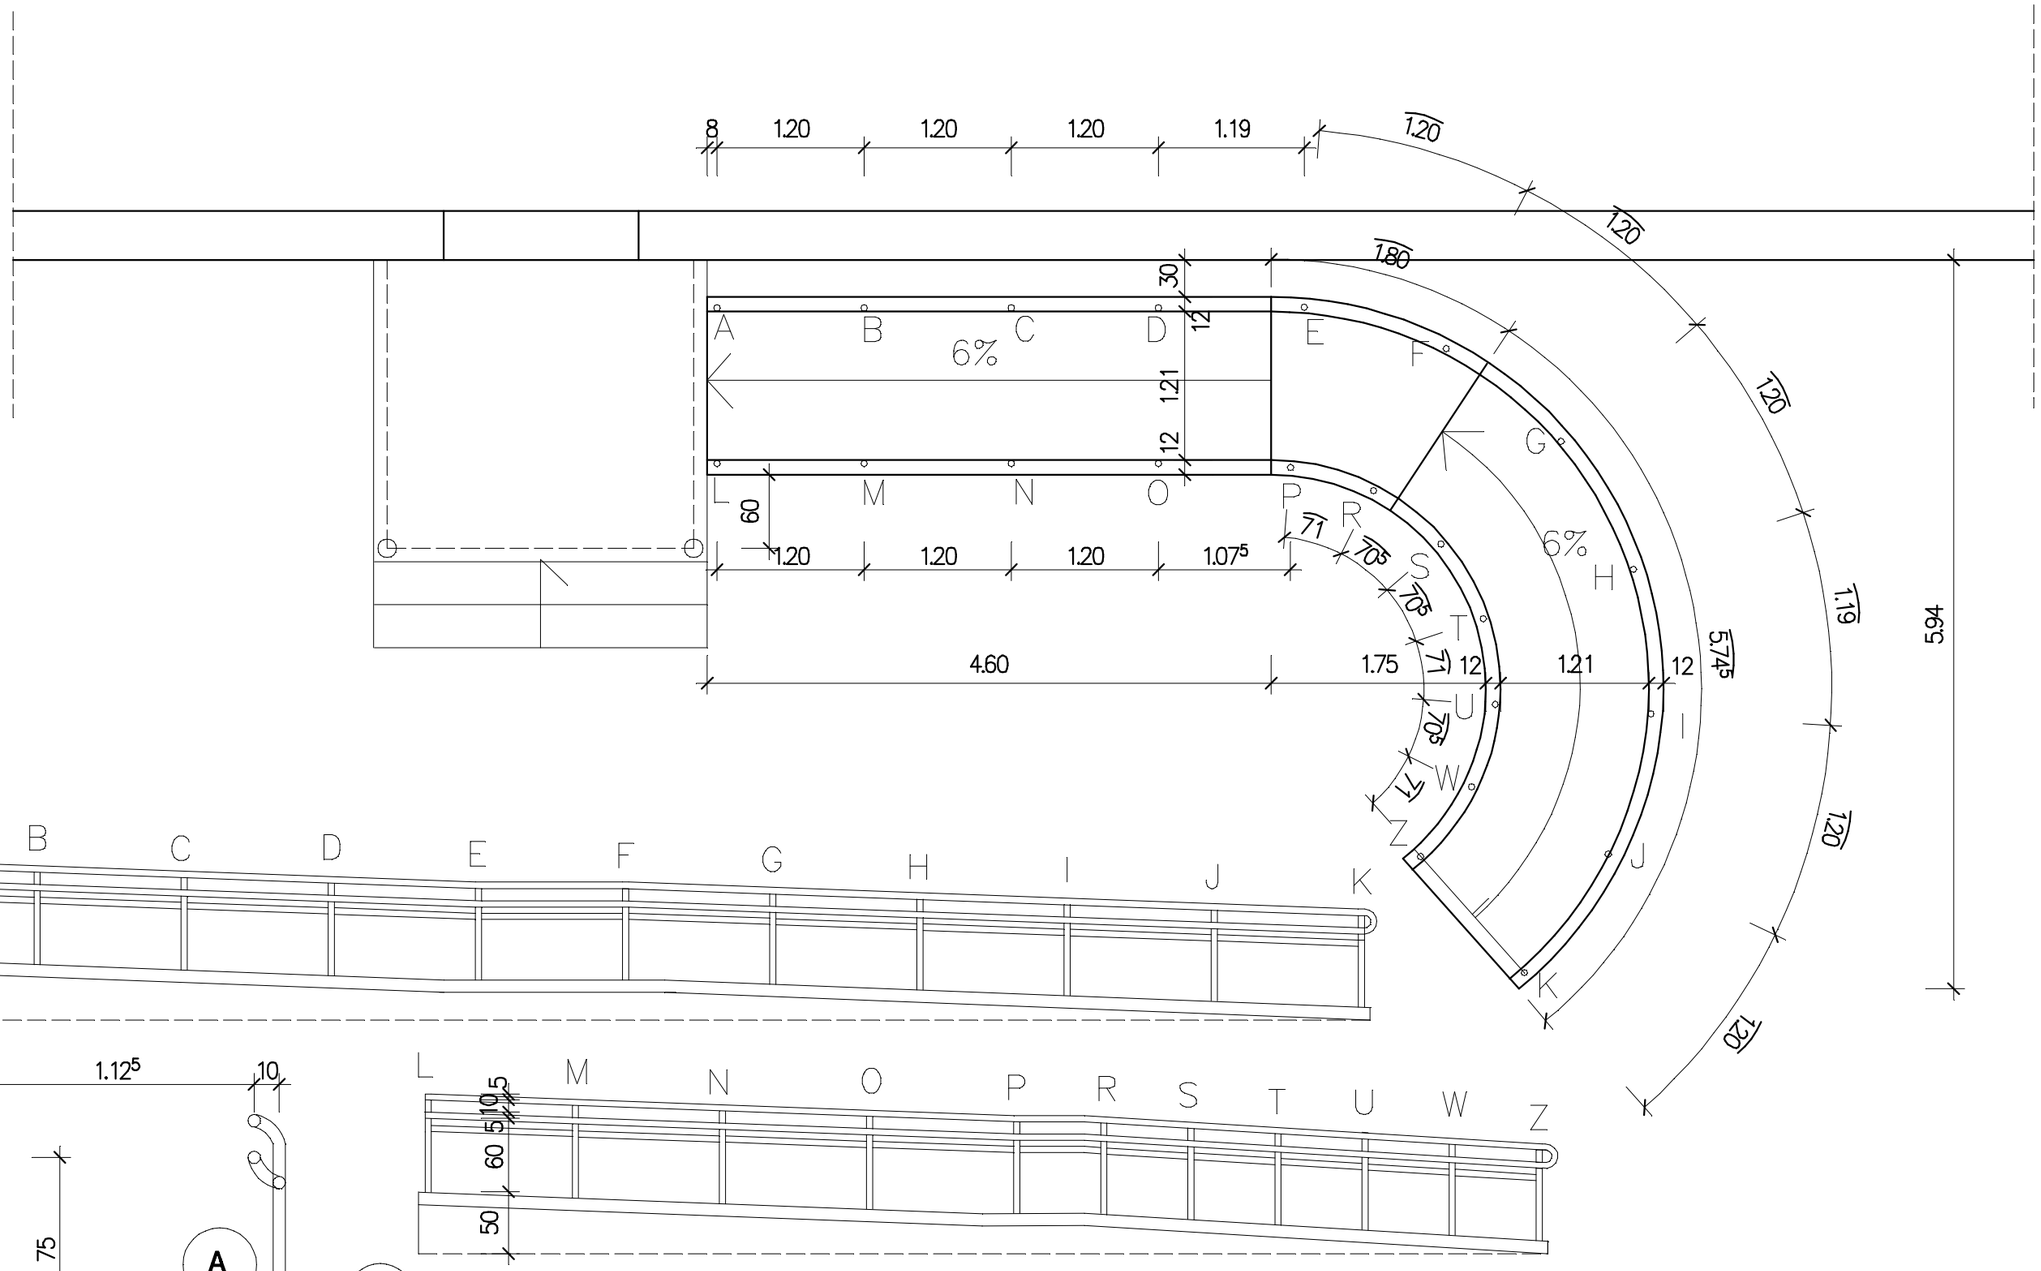

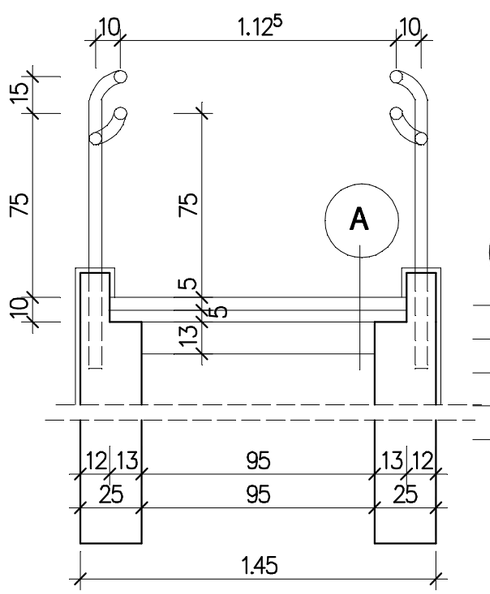

SKALA 1:25

A

WARSTWY POCHYLNI

KOSTKA BRUKOWA – 6 cm W KOLORZE CZERWONYM
PODSYPKA CEMENT–PIASKOWA – 4cm
ZAGRUZOWANIE – 15 cm
GRUNT USTABILIZOWANY

UWAGA:
STYK WARSTW PODESTU PRZED WEJŚCIEM
(NA GRUNCIE) – ZDYLATOWAĆ
ISTNIEJĄCE SCHODY I PODEST
PO WYREPEROWANIU OBŁOŻYĆ KOSTKĄ BRUKOWĄ
ŚCIANY POCHYLNI OBŁOŻYĆ TYNKIEM MOZAIKOWYM

DETAL POCHYLNI DLA NIEPEŁNOSPRAWNYCH

PRACOWNIA USŁUG PROJEKTOWYCH ARCHITEKTON
ul. Lelewela 13/15 lok. 13 , 42-200 Częstochowa

Temat:	Termomodernizacja budynku gminnego "KLINKIEREK"	
Obiekt:	Budynek gminny "KLINKIEREK"	
Adres :	42-242 Rędziny ul. Mickiewicza nr.7	data oprac :
Inwestor :	Gmina Rędziny ul. Wolności nr. 87	05.2009 r.
Projektant :	arch. Beata Gabryelska UAN-7342/96/91	skala 1:50
Sprawdzenie:	arch. Urszula Borkowska UAN-83861/133/88	rys. nr 7