


PRZEKRÓJ C-C

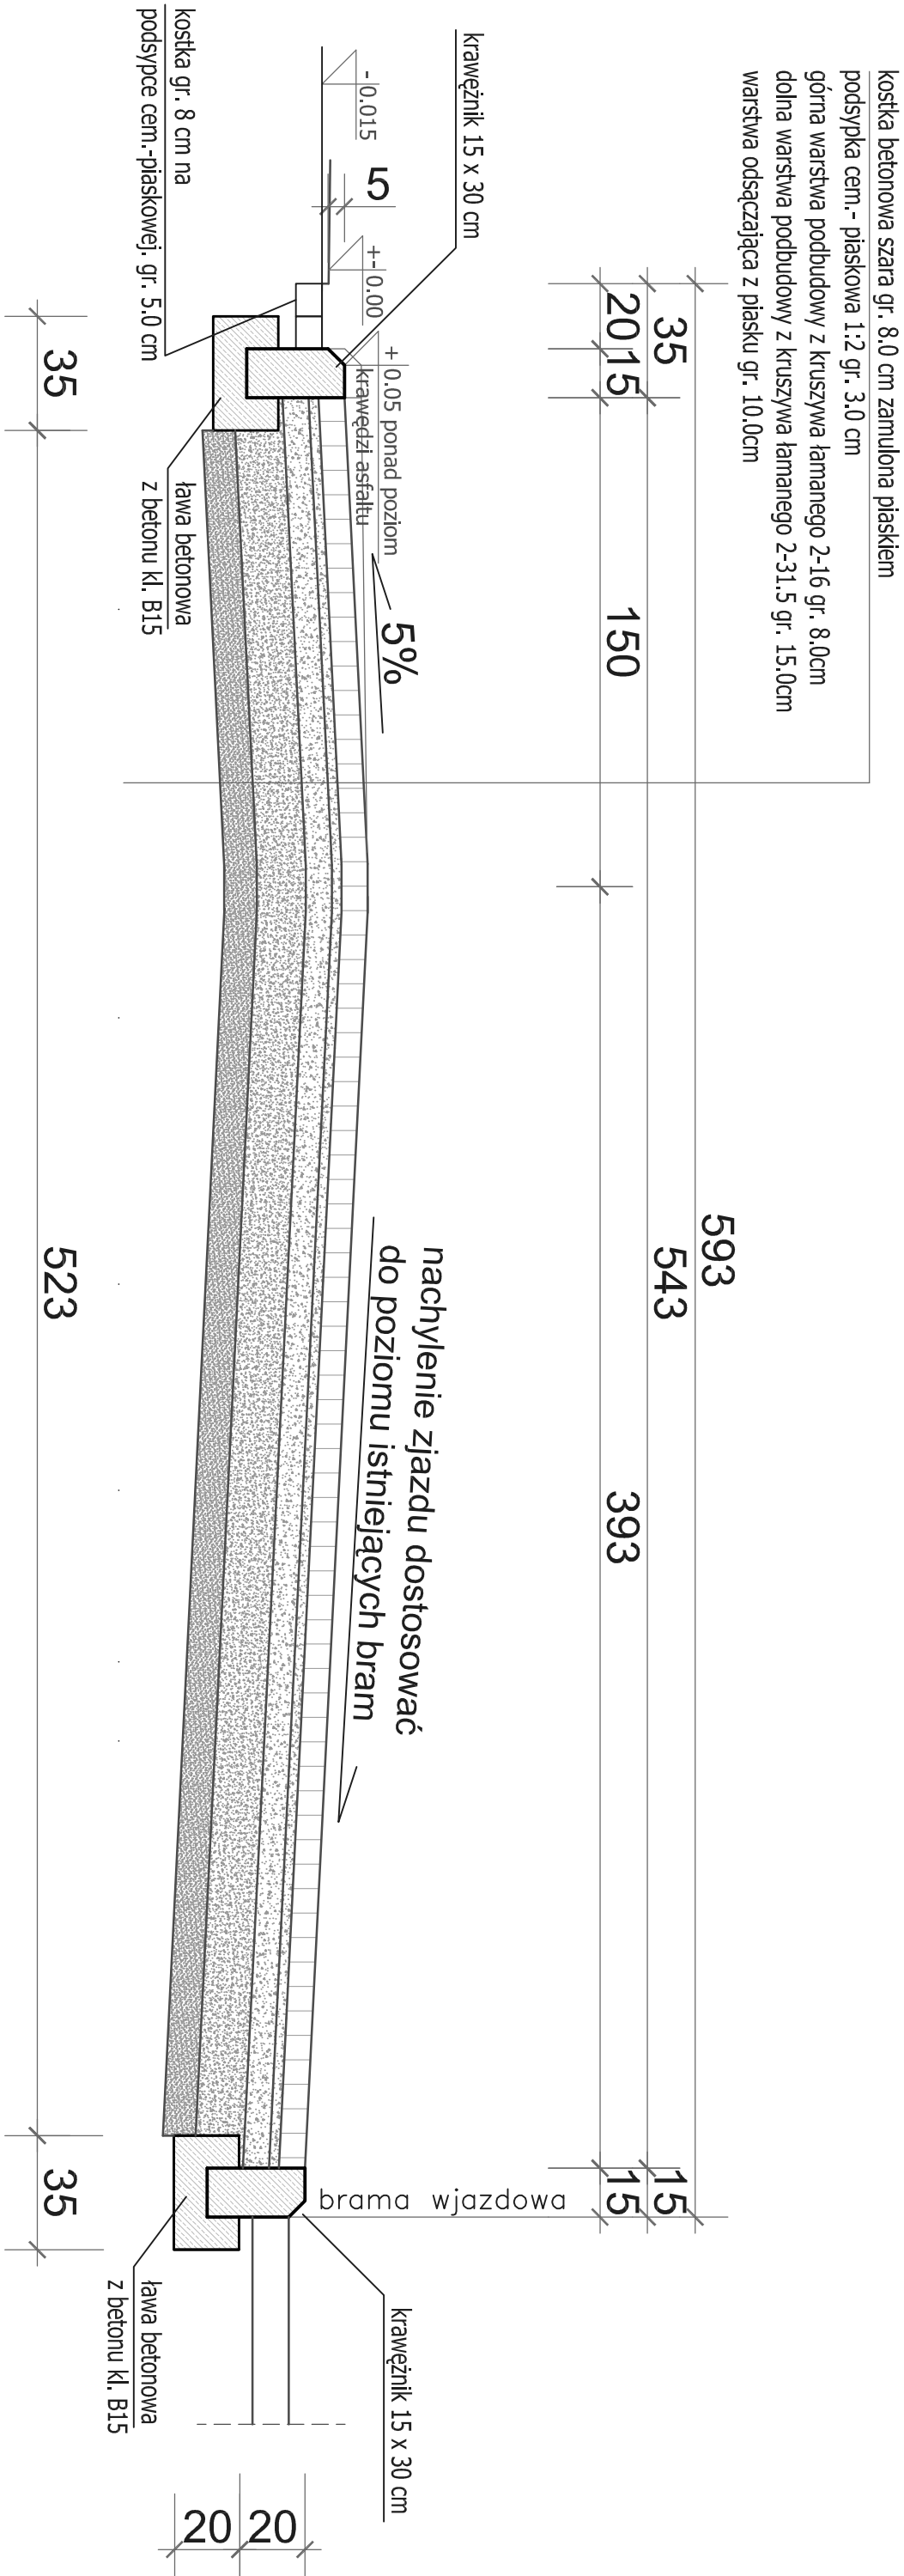

PRACOWNIA PROJEKTOWA  CZĘSTOCHOWA UL. ELISNIERA 4h TEL. 024 389 50 44 CZĘSTOCHOWA UL. SOBIESKIEGO 9 TEL./FAX 024 372 63 56		NAZWA INWESTYCJI		BUDOWA CHODNIKA DLA PIESZYCH		faza - projekt bud.	
INWESTOR		ADRES INWESTYCJI	Konin ul. Redzińska dz. nr ewid. 95, 63/15 k.m. 5 obręb Konin III Gmina Redziny		rys. nr		3
INWESTOR		TEMAT RYSUNKU	PRZEKRÓJ KONSTRUKCYJNY C-C		skala		1:20
Projektował		Imię i nazwisko	Gmina Redziny 42-242 Redziny ul. Wolności 87		numer upr. budowl.		podpis
Opracowała		mgr inż. Piotr Kędzierski mgr inż. budowlana inż. architekt	mgr inż. Maria Jabłońska		kon. - bud.		data
							10.2010