


RZUT PIWNIC

1:100

Broniewskiego 5

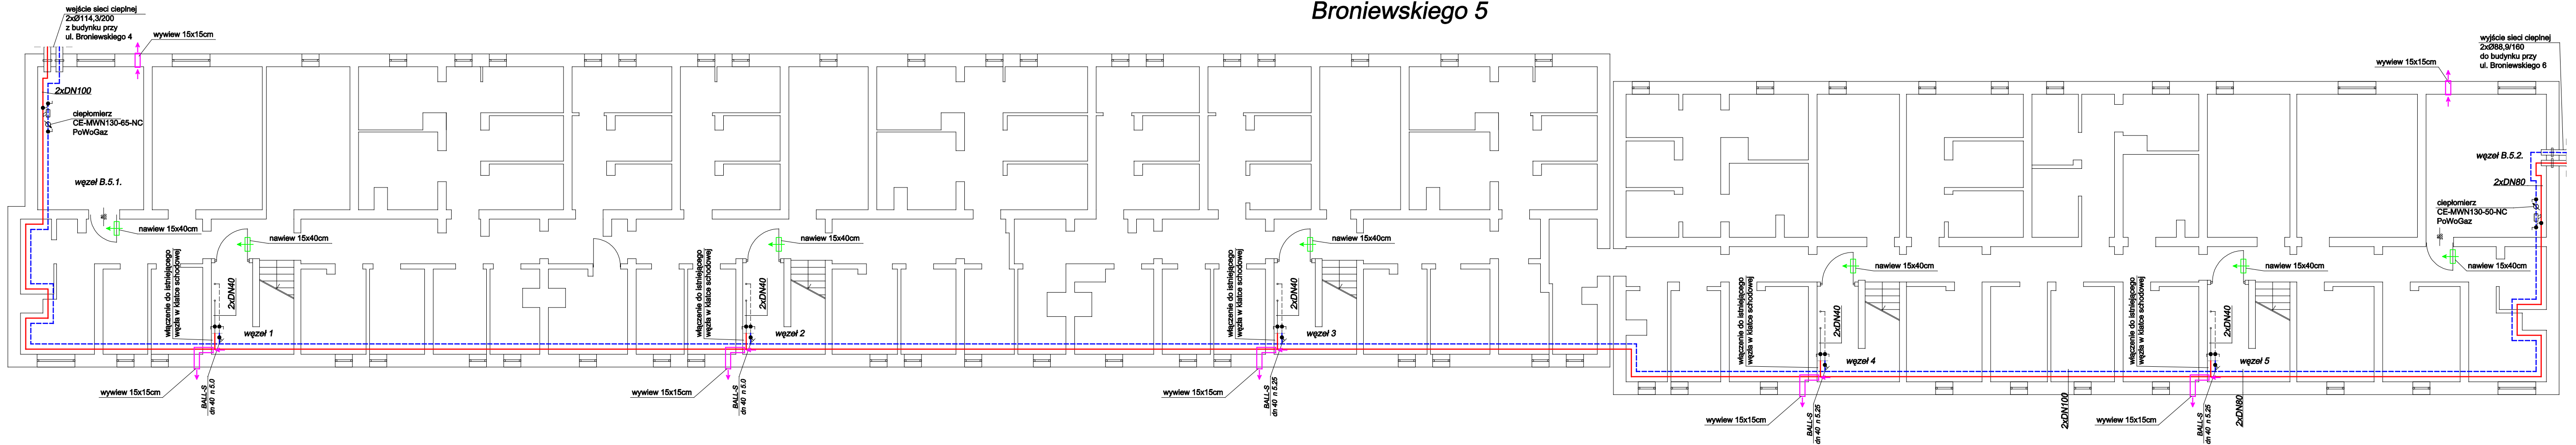

LEGENDA

- zasilanie instalacji c.o.
- powrót instalacji c.o.
- wentylacja nawiewna
- wentylacja wywiewna

		"PRO-POMIAR" s.c. ul. Legionów 59, 42-200 Częstochowa tel. 34/ 361 61 35, e-mail: propomiar@interia.pl		
INWESTOR	Gmina Rędziny ul. Wolności 87 42-242 Rędziny			
OBIEKT	Rędziny Osiedle 42-242 Rędziny			
NAZWA OPRACOWANIA	Projekt budowlany technologii osiedlowej kotłowni węglowej o mocy szczytowej 2,9 MW w Rędzinach			
PRZEDMIOT RYSUNKU	SIEĆ CIEPLNA RZUT PIWNIC.BRONIEWSKIEGO 5		SKALA	RYS. 1:100 23
OPRACOWAŁ	mgr inż. MAREK NORBERCIAK		11.2011	
PROJEKTOWAŁ	mgr inż. JUSTYNA MIREK upr. Bud. Nr SLK/1457/PWOS/06		11.2011	
SPRAWDZIŁ	mgr inż. ELŻBIETA WIŚNIEWSKA upr. Bud. Nr UAN-VIII/83861/11/87		11.2011	