


RZĘDNA TERENU, m n.p.m.	261,45	261,53
RZĘDNA OSI RURY, m n.p.m.	260,66	260,78
RZĘDNA DNA WYKOPU, m n.p.m.	260,50	260,62
GŁĘBOKOŚĆ WYKOPU m	0,95	0,91
SPADEK % / DŁUGOŚĆ m	3,6/3,42	
ŚREDNICA mm / MATERIAŁ	Rury preizolowane 2xØ60,3/125	

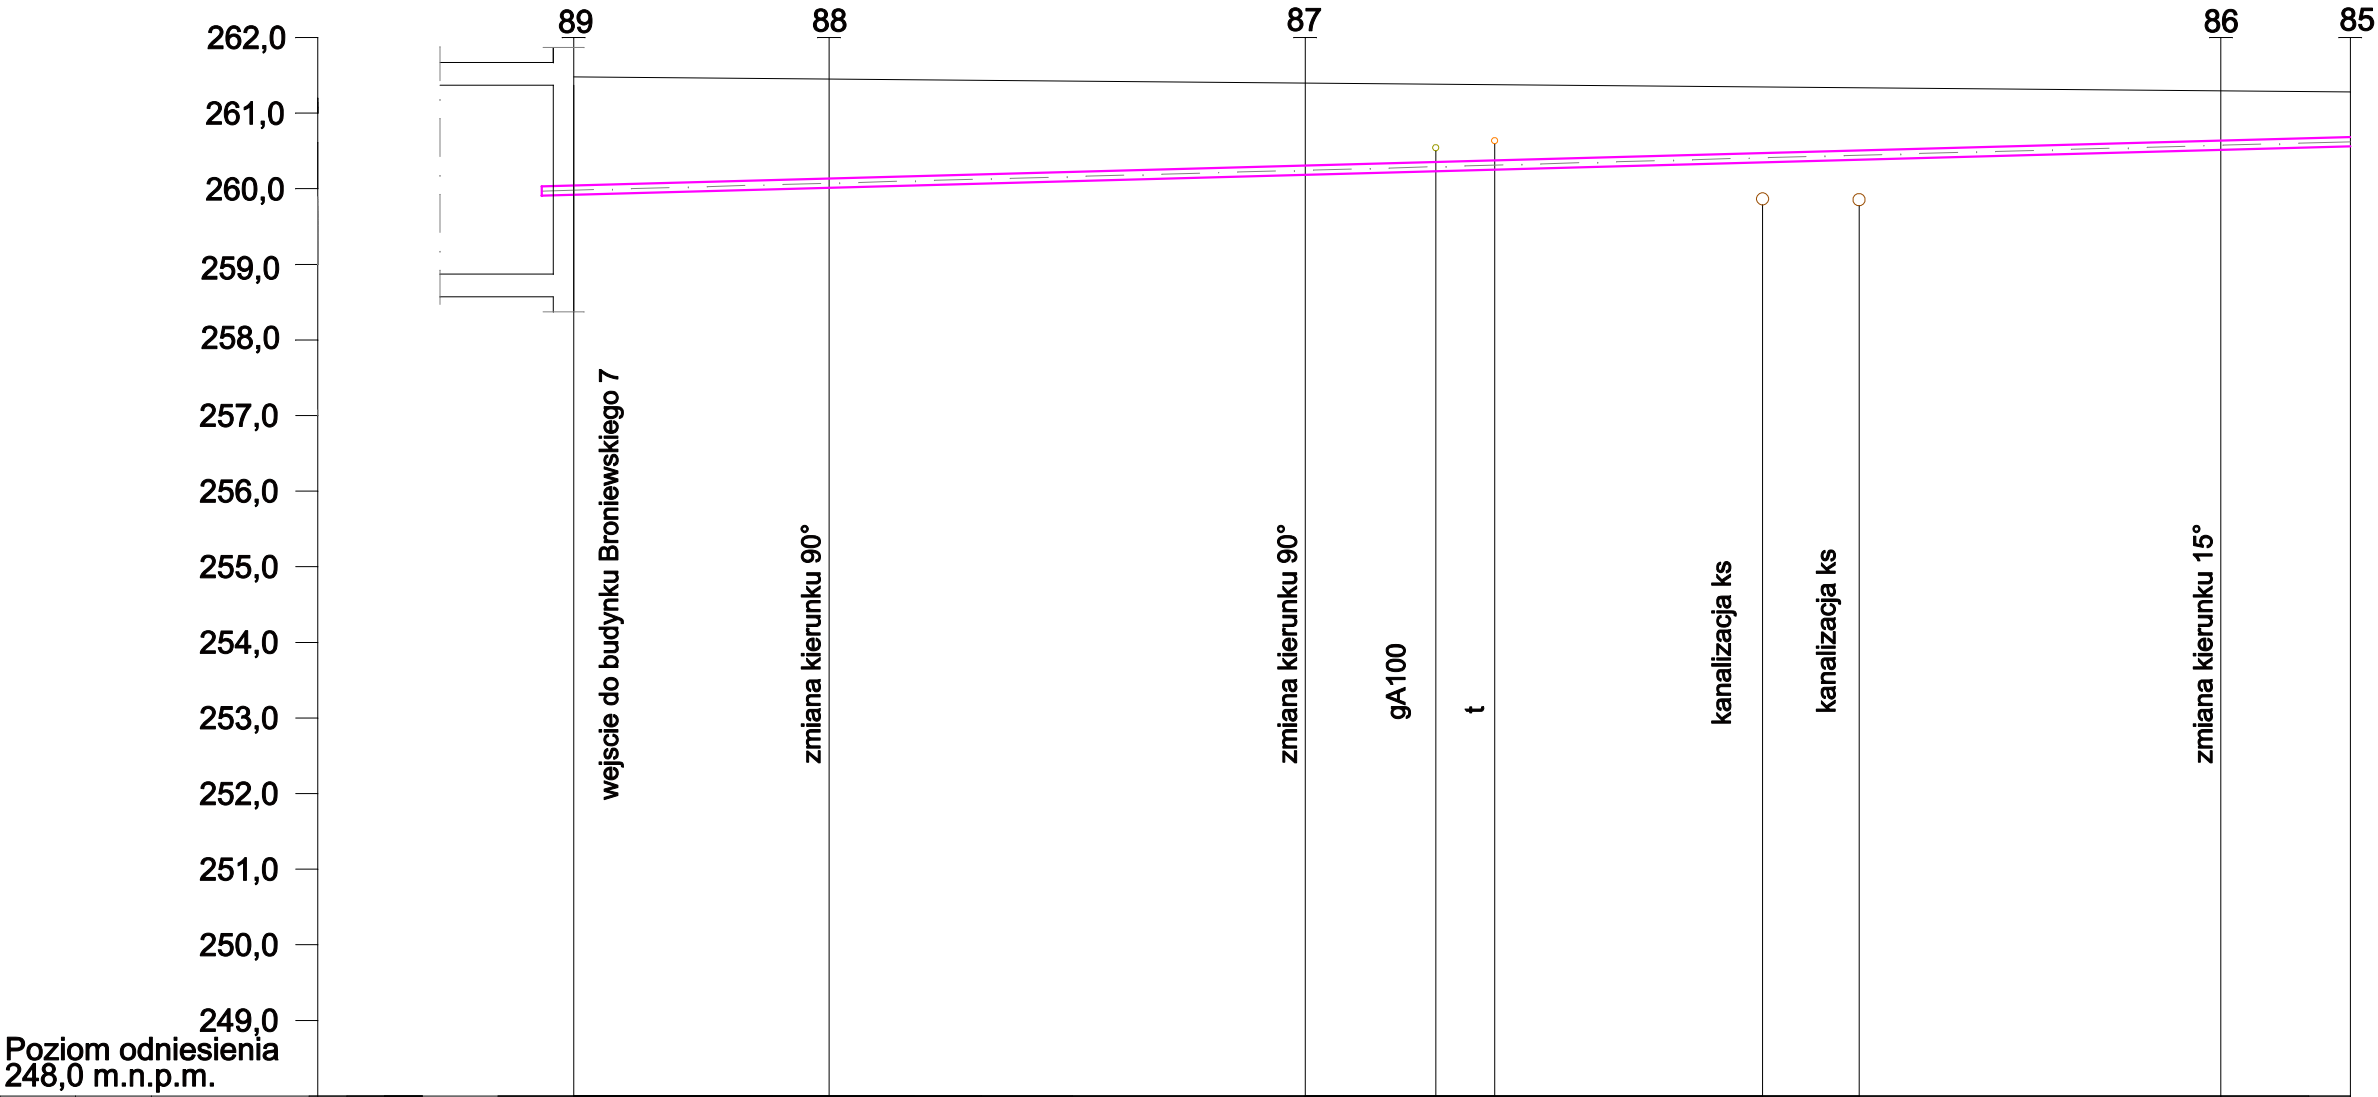

RZĘDNA TERENU, m n.p.m.	261,48	261,45	261,40	261,29	261,28
RZĘDNA OSI RURY, m n.p.m.	259,98	260,07	260,24	260,57	260,62
RZĘDNA DNA WYKOPU, m n.p.m.	259,82	259,91	260,08	260,41	260,46
ZAGŁĘBIENIE DNA RURY, m	1,66	1,54	1,32	0,88	0,82
SPADEK % / DŁUGOŚĆ m	2,7/3,38	2,7/6,3	2,7/12,11	2,7/1,71	
ŚREDNICA mm / MATERIAŁ	Rury preizolowane 2xØ48,3/110				

		"PRO-POMIAR" s.c. ul. Legionów 59, 42-200 Częstochowa tel. 34/ 361 61 35, e-mail: propomiar@interia.pl	
INWESTOR	Gmina Rędziny ul. Wolności 87 42-242 Rędziny		
OBIEKT	Rędziny Osiedle 42-242 Rędziny		
NAZWA OPRACOWANIA	Projekt budowlany technologii osiedlowej kotłowni węglowej o mocy szczytowej 2,9 MW w Rędzinach		
PRZEDMIOT RYSUNKU	SIEĆ CIEPLNA PROFIL SIECI CIEPLNEJ. CZĘŚĆ 3.		SKALA RYS. 1:100 12
OPRACOWAŁ	mgr inż. MAREK NORBERCIAK		11.2011
PROJEKTOWAŁ	mgr inż. JUSTYNA MIREK upr. Bud. Nr SLK/1457/PWOS/06		11.2011
SPRAWDZIŁ	mgr inż. ELŻBIETA WIŚNIEWSKA upr. Bud. Nr UAN-VIII/83861/11/87		11.2011