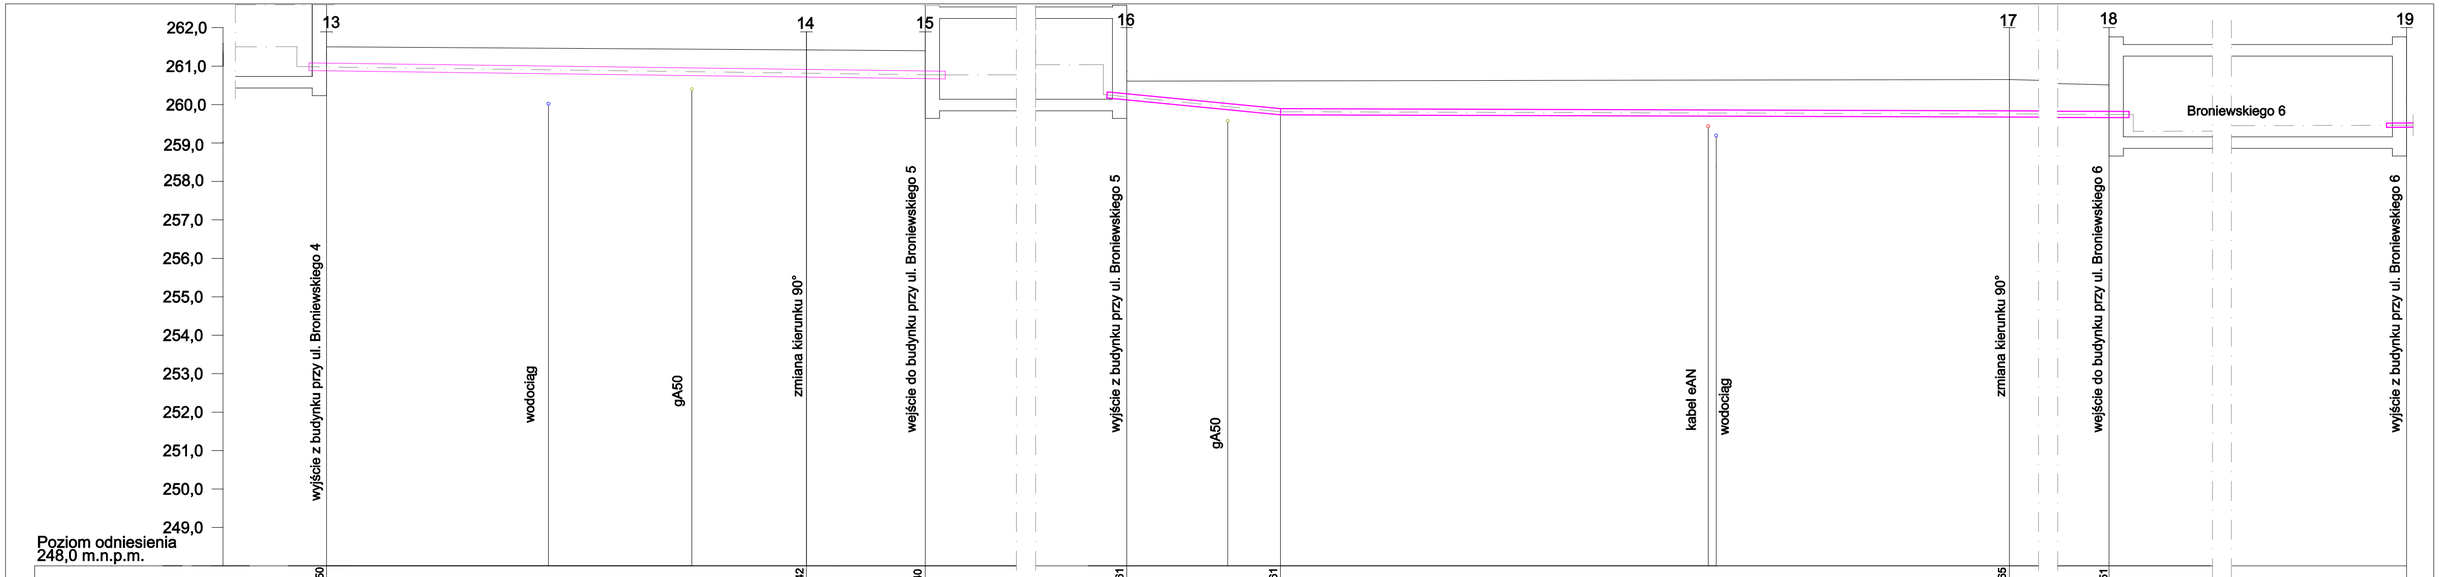
262,0
261,0
260,0
259,0
258,0
257,0
256,0
255,0
254,0
253,0
252,0
251,0
250,0
249,0
Poziom odniesienia
248,0 m.n.p.m.
13
14
15
16
17
18
19
wyjście z budynku przy ul. Broniewskiego 4
wodociąg
gA50
zmiana kierunku 90°
wejście do budynku przy ul. Broniewskiego 5
wyjście z budynku przy ul. Broniewskiego 5
gA50
kabel eAN
wodociąg
zmiana kierunku 90°
wejście do budynku przy ul. Broniewskiego 6
Broniewskiego 6
wyjście z budynku przy ul. Broniewskiego 6

| | | |