




RZĘDNA TERENU, m n.p.m.	260,85	260,86		260,83	260,95	
RZĘDNA OSI RURY, m n.p.m.	260,01	260,02		260,06	260,07	261,09
RZĘDNA DNA WYKOPU, m n.p.m.	259,85	259,86		259,90	259,91	260,26
GŁĘBOKOŚĆ WYKOPU m	1,0	1,0		1,03	1,04	0,83
SPADEK % / DŁUGOŚĆ m	0,3/0,77		0,3/4,2	0,3/1,56		4,1/8,63
ŚREDNICA mm / MATERIAŁ	Rury preizolowane 2xØ60,3/125					

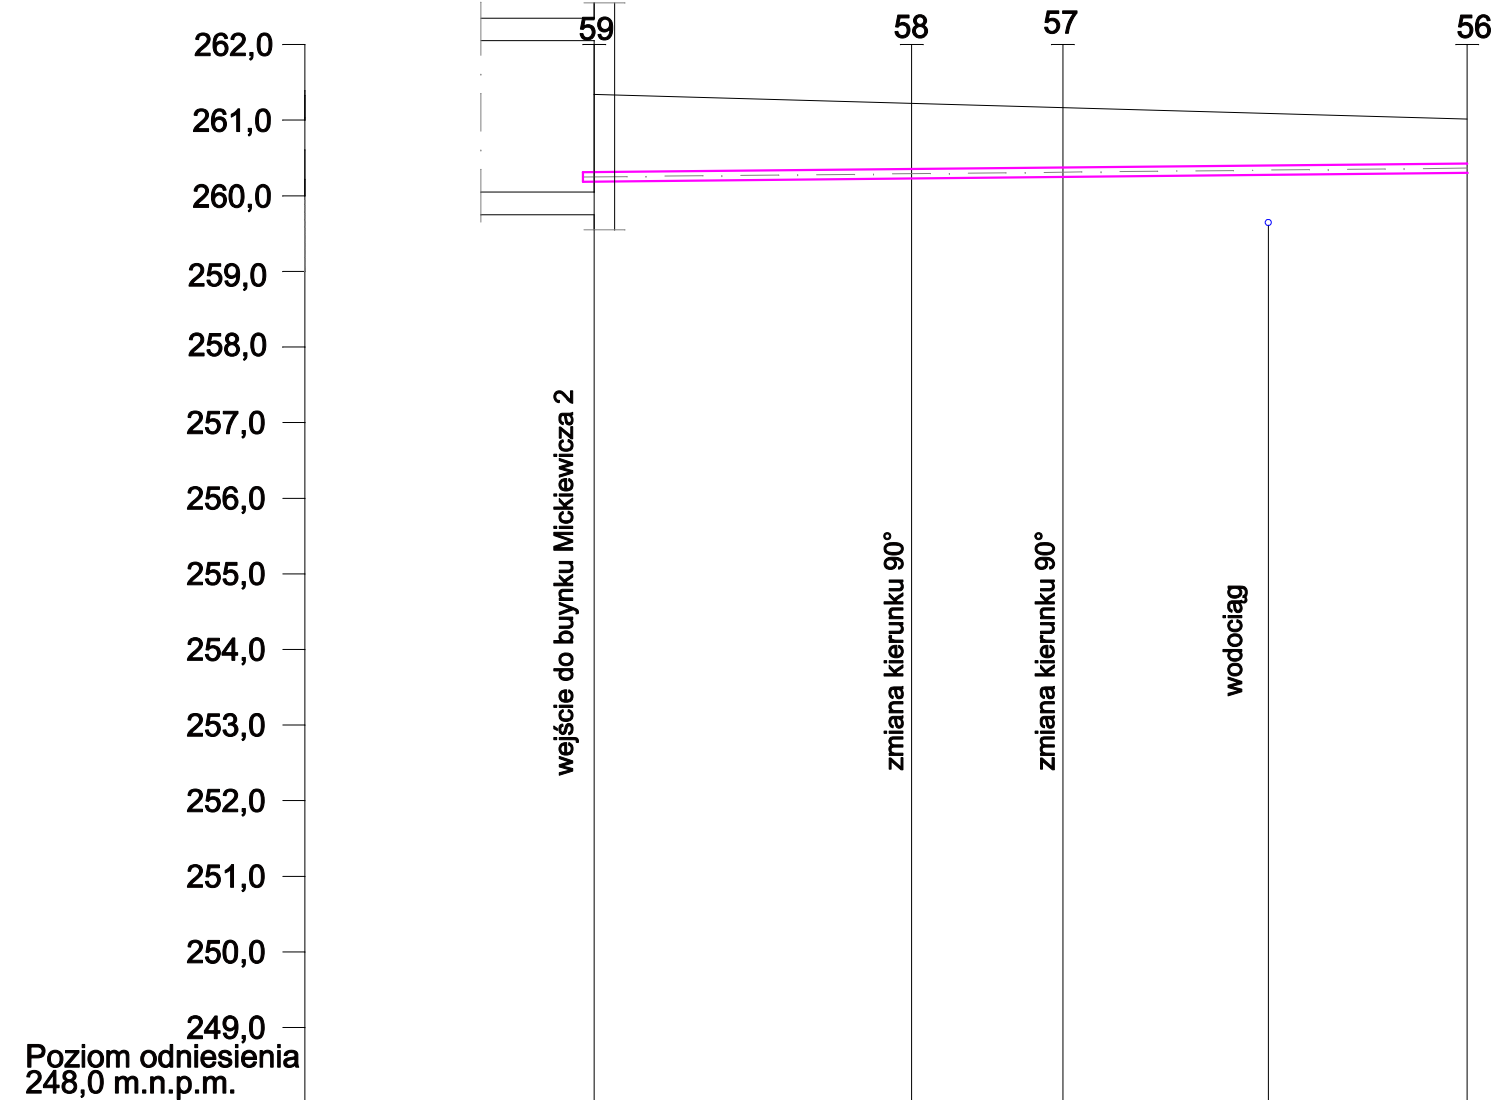

RZĘDNA TERENU, m n.p.m.	261,34		261,22		261,16		261,06
RZĘDNA OSI RURY, m n.p.m.	260,25		260,29		260,31		260,37
RZĘDNA DNA WYKOPU, m n.p.m.	260,09		260,13		260,15		260,21
GŁĘBOKOŚĆ WYKOPU m	1,25		1,09		1,01		0,85
SPADEK % / DŁUGOŚĆ m		1/4,2		1/2		1/5,35	
ŚREDNICA mm / MATERIAŁ		Rury preizolowane 2xØ60,3/125					

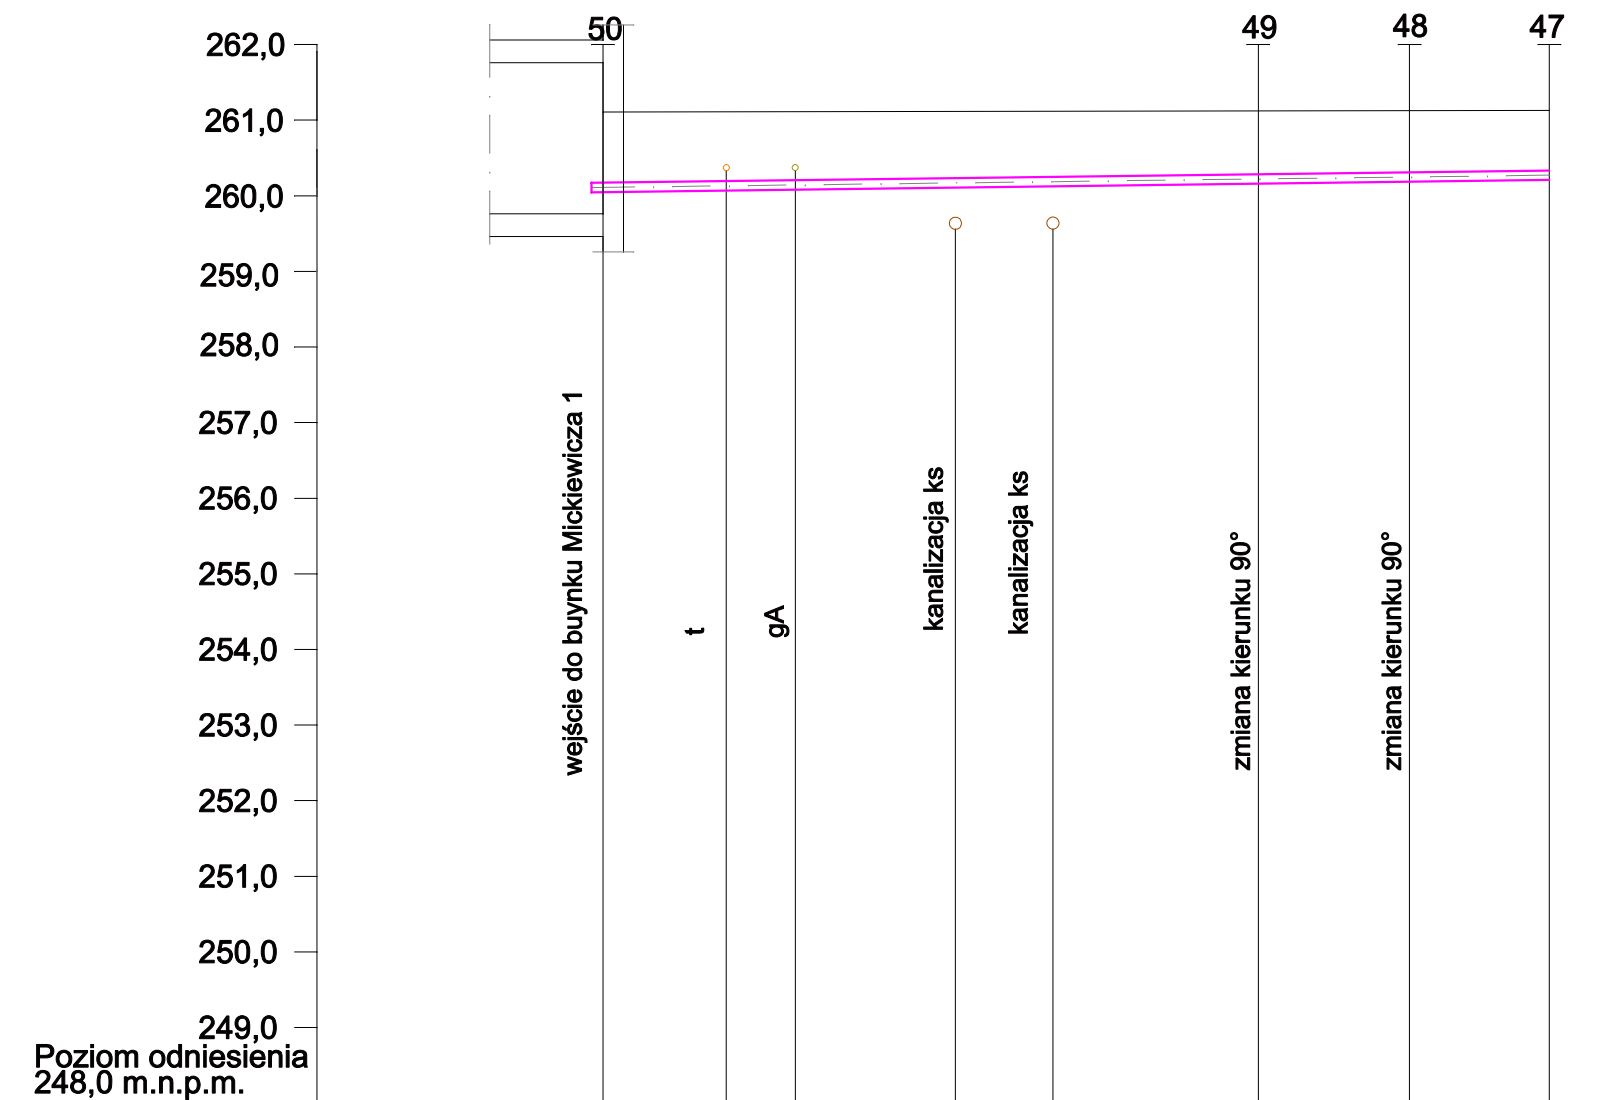

RZĘDNA TERENU, m n.p.m.	261,11		261,12		261,13		261,13
RZĘDNA OSI RURY, m n.p.m.	260,11		260,22		260,25		260,27
RZĘDNA DNA WYKOPU, m n.p.m.	259,95		260,06		260,09		260,11
GLĘBOKOŚĆ WYKOPU m	1,16		1,06		1,04		1,02
SPADEK % / DŁUGOŚĆ m		1,3/8,67		1,3/2,00		1,3/1.85	
ŚREDNICA mm / MATERIAŁ		Rury preizolowane 2xØ60,3/125					

		<p>"PRO-POMIAR" s.c. ul. Legionów 59, 42-200 Częstochowa tel. 34/ 361 61 35, e-mail: propomiar@interia.pl</p>	
INWESTOR	Gmina Rędziny ul. Wolności 87 42-242 Rędziny		
OBIEKT	Rędziny Osiedle 42-242 Rędziny		
NAZWA OPRACOWANIA	Projekt budowlany technologii osiedlowej kotłowni węglowej o mocy szczytowej 2,9 MW w Rędzinach		
PRZEDMIOT RYSUNKU	SIEĆ CIEPLNA PROFIL SIECI CIEPLNEJ. CZĘŚĆ 5.		SKALA 1:100
			RYS. 14
OPRACOWAŁ	mgr inż. MAREK NORBERCIAK		11.2011
PROJEKTOWAŁ	mgr inż. JUSTYNA MIREK upr. Bud. Nr SLK/1457/PWOS/06		11.2011
SPRAWDZIŁ	mgr inż. ELŻBIETA WIŚNIEWSKA upr. Bud. Nr UAN-VIII/83861/11/87		11.2011