


RZĘDNA TERENU, m n.p.m.	261,24	261,18	261,09
RZĘDNA OSI RURY, m n.p.m.	260,46	260,48	260,52
RZĘDNA DNA WYKOPU, m n.p.m.	260,30	260,32	260,36
GŁĘBOKOŚĆ WYKOPU m	0,94	0,86	0,73
SPADEK % / DŁUGOŚĆ m		0,6/4,03	0,6/6,15
ŚREDNICA mm / MATERIAŁ		Rury preizolowane 2xØ60,3/125	

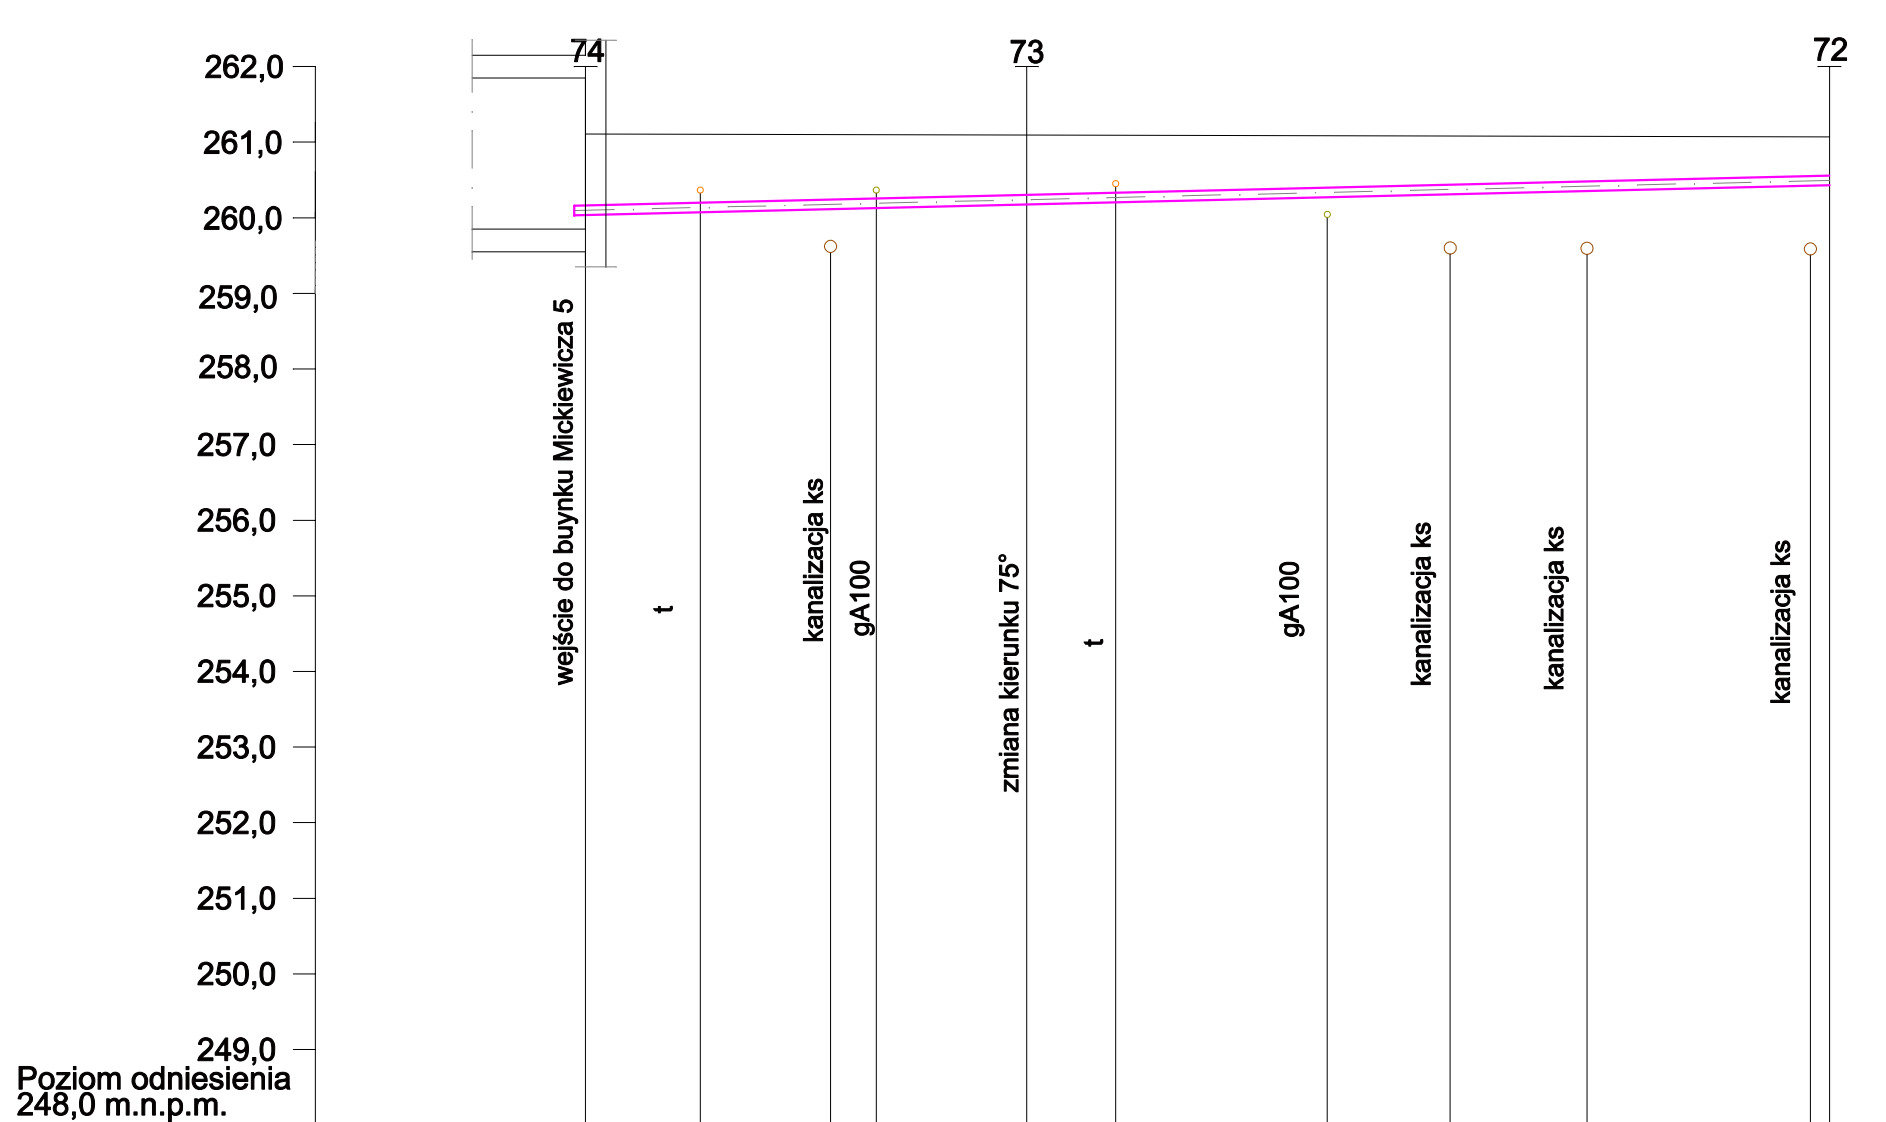

RZĘDNA TERENU, m n.p.m.	261,11	261,10	261,07
RZĘDNA OSI RURY, m n.p.m.	260,11	260,24	260,50
RZĘDNA DNA WYKOPU, m n.p.m.	259,95	260,08	260,34
GŁĘBOKOŚĆ WYKOPU m	1,16	1,02	0,73
SPADEK % / DŁUGOŚĆ m	2,4/5,84	2,4/10,62	
ŚREDNICA mm / MATERIAŁ	Rury preizolowane 2xØ60,3/125		

		"PRO-POMIAR" s.c. ul. Legionów 59, 42-200 Częstochowa tel. 34/ 361 61 35, e-mail: propomiar@interia.pl	
INWESTOR	Gmina Rędziny ul. Wolności 87 42-242 Rędziny		
OBIEKT	Rędziny Osiedle 42-242 Rędziny		
NAZWA OPRACOWANIA	Projekt budowlany technologii osiedlowej kotłowni węglowej o mocy szczytowej 2,9 MW w Rędzinach		
PRZEDMIOT RYSUNKU	SIEĆ CIEPLNA PROFIL SIECI CIEPLNEJ. CZĘŚĆ 4.	SKALA	RYS.
		1:100	13
OPRACOWAŁ	mgr inż. MAREK NORBERCIAK		11.2011
PROJEKTOWAŁ	mgr inż. JUSTYNA MIREK upr. Bud. Nr SLK/1457/PWOS/06		11.2011
SPRAWDZIŁ	mgr inż. ELŻBIETA WIŚNIEWSKA upr. Bud. Nr UAN-VIII/83861/11/87		11.2011