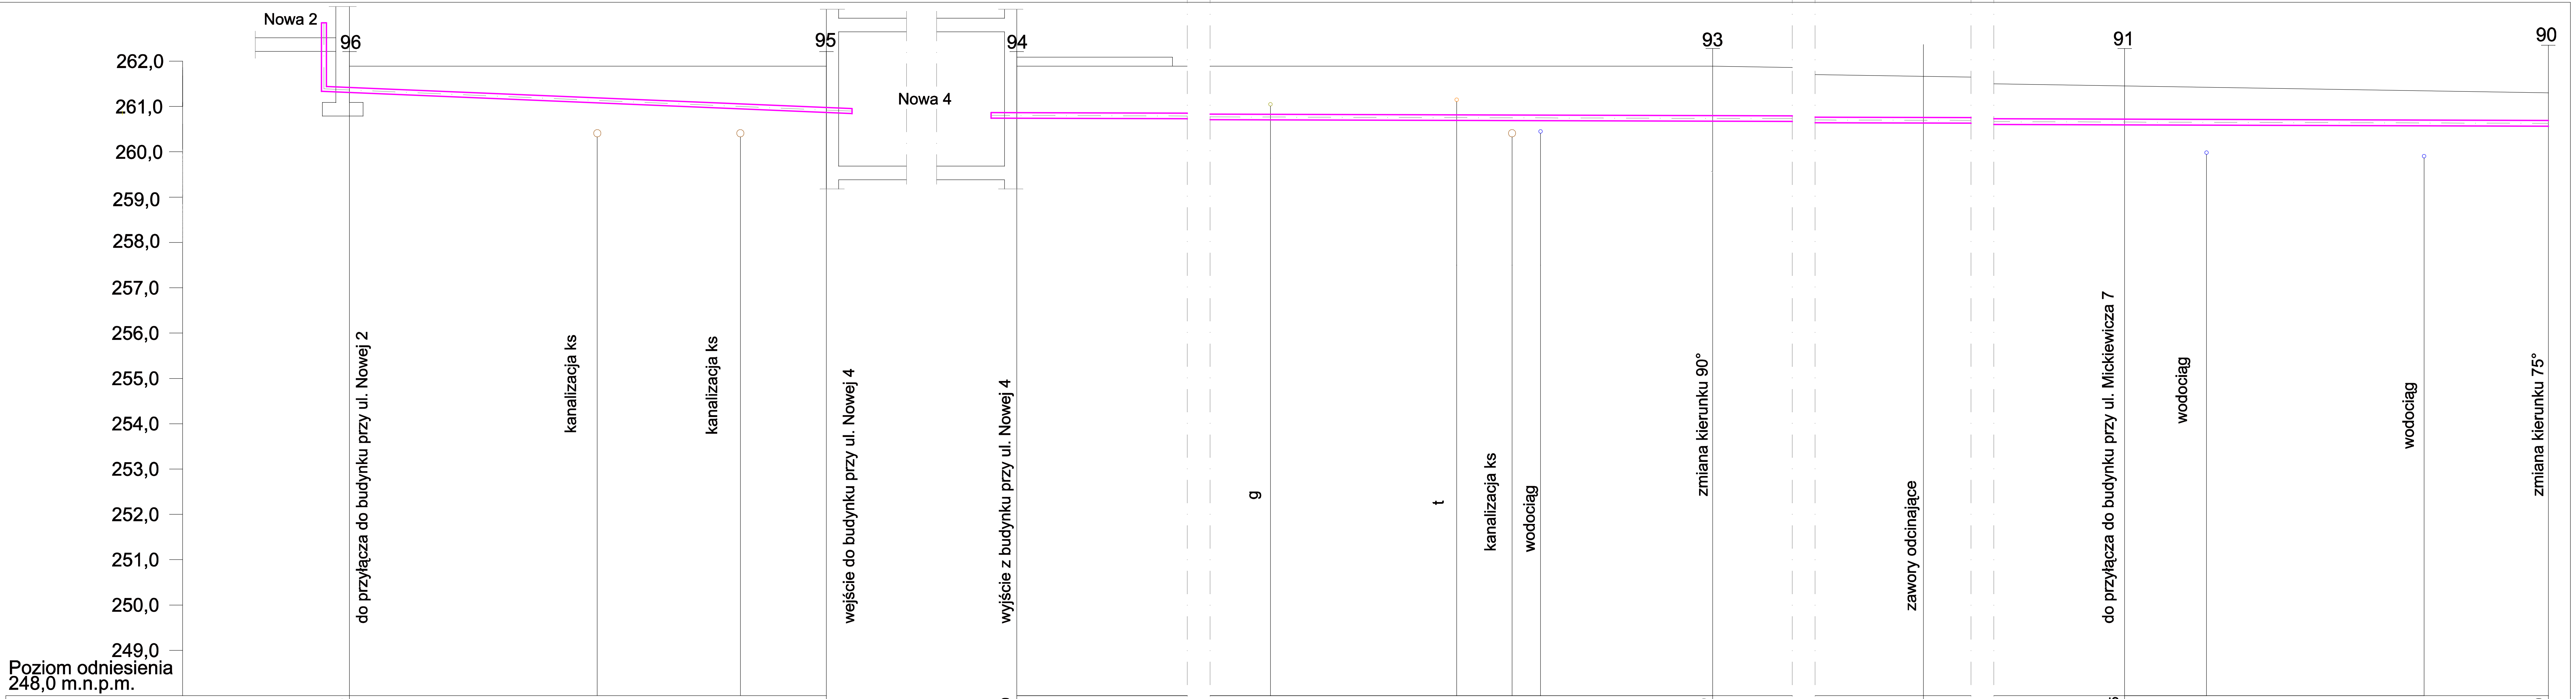

	96		95	94		93			91		90
RZĘDNA TERENU, m n.p.m.	261,89		261,89	261,89		261,89			261,45		261,30
RZĘDNA OSI RURY, m n.p.m.	261,37		260,92	260,80		260,74			260,66		260,63
RZĘDNA DNA WYKOPU, m n.p.m.	260,21		260,16	260,64		260,58			260,50		260,46
GŁĘBOKOŚĆ WYKOPU m	1,68		1,73	1,25		1,31			0,95		0,84
SPADEK % / DŁUGOŚĆ m		4,2/10,52			0,3/21,61		0,3/13,81	1/13,03		1/9,35	
ŚREDNICA mm / MATERIAŁ		Rury preizolowane 2xØ42,4/110			Rury preizolowane 2xØ60,3/125					Rury preizolowane 2xØ76,1/140	

"PRO-POMIAR" s.c.
ul. Legionów 59, 42-200 Częstochowa
tel. 34/ 361 61 35, e-mail: propomiar@interia.pl

INWESTOR	Gmina Rędziny ul. Wolności 87 42-242 Rędziny		
OBIEKT	Rędziny Osiedle 42-242 Rędziny		
NAZWA OPRACOWANIA	Projekt budowlany technologii osiedlowej kotłowni węglowej o mocy szczytowej 2,9 MW w Rędzinach		
PRZEDMIOT RYSUNKU	SIEĆ CIEPLNA PROFIL SIECI CIEPLNEJ. CZĘŚĆ 2.	SKALA 1:100	RYS. 11
OPRACOWAŁ	mgr inż. MAREK NORBERCIAK	11.2011	
PROJEKTOWAŁ	mgr inż. JUSTYNA MIREK upr. Bud. Nr SLK/1457/PWOS/06	11.2011	
SPRAWDZIŁ	mgr inż. ELŻBIETA WIŚNIEWSKA upr. Bud. Nr UAN-VIII/83861/11/87	11.2011	