



Z12 (13.0m2)

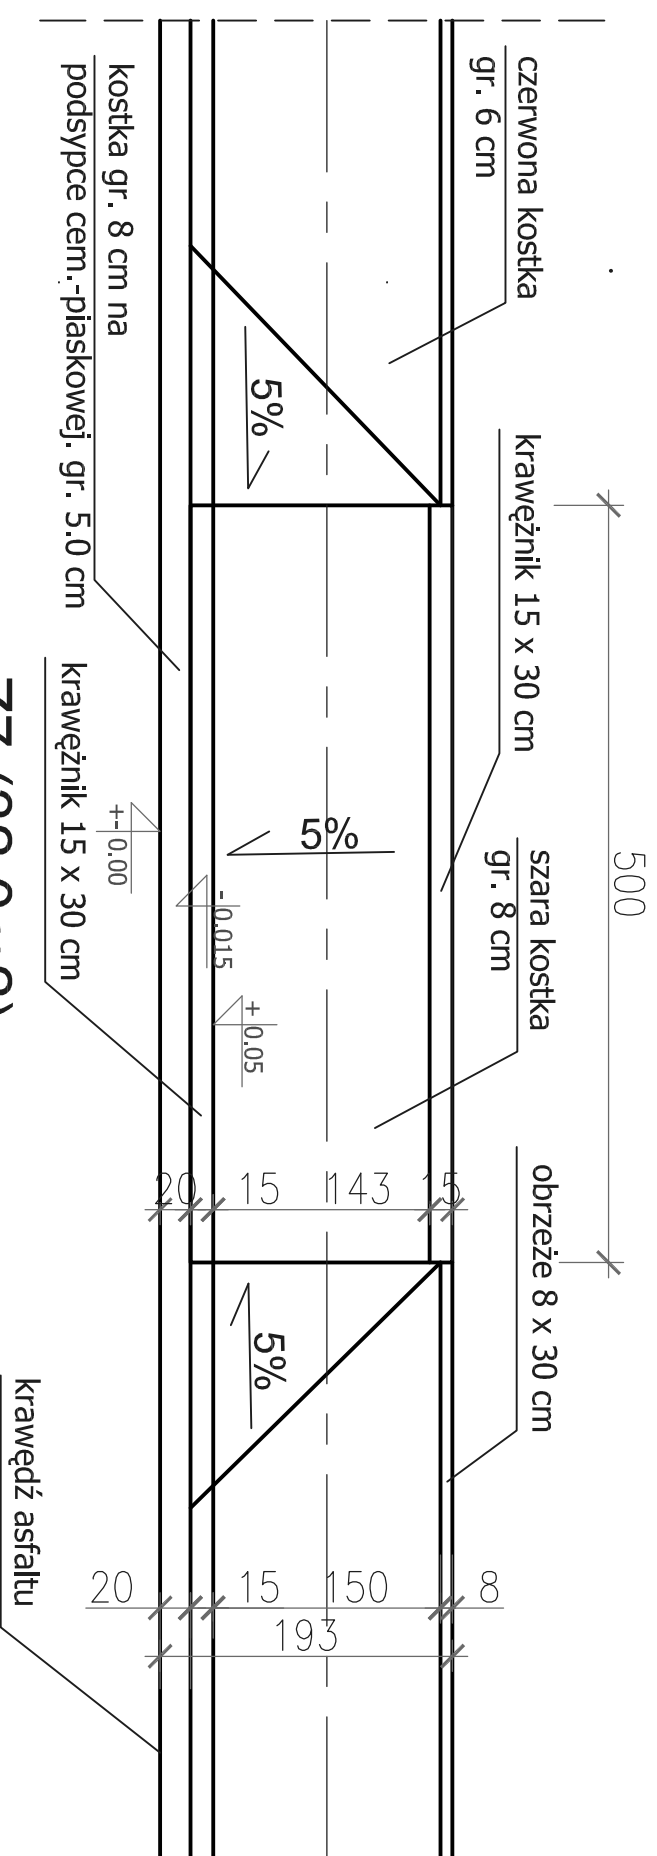

Z7 (32.0m2)

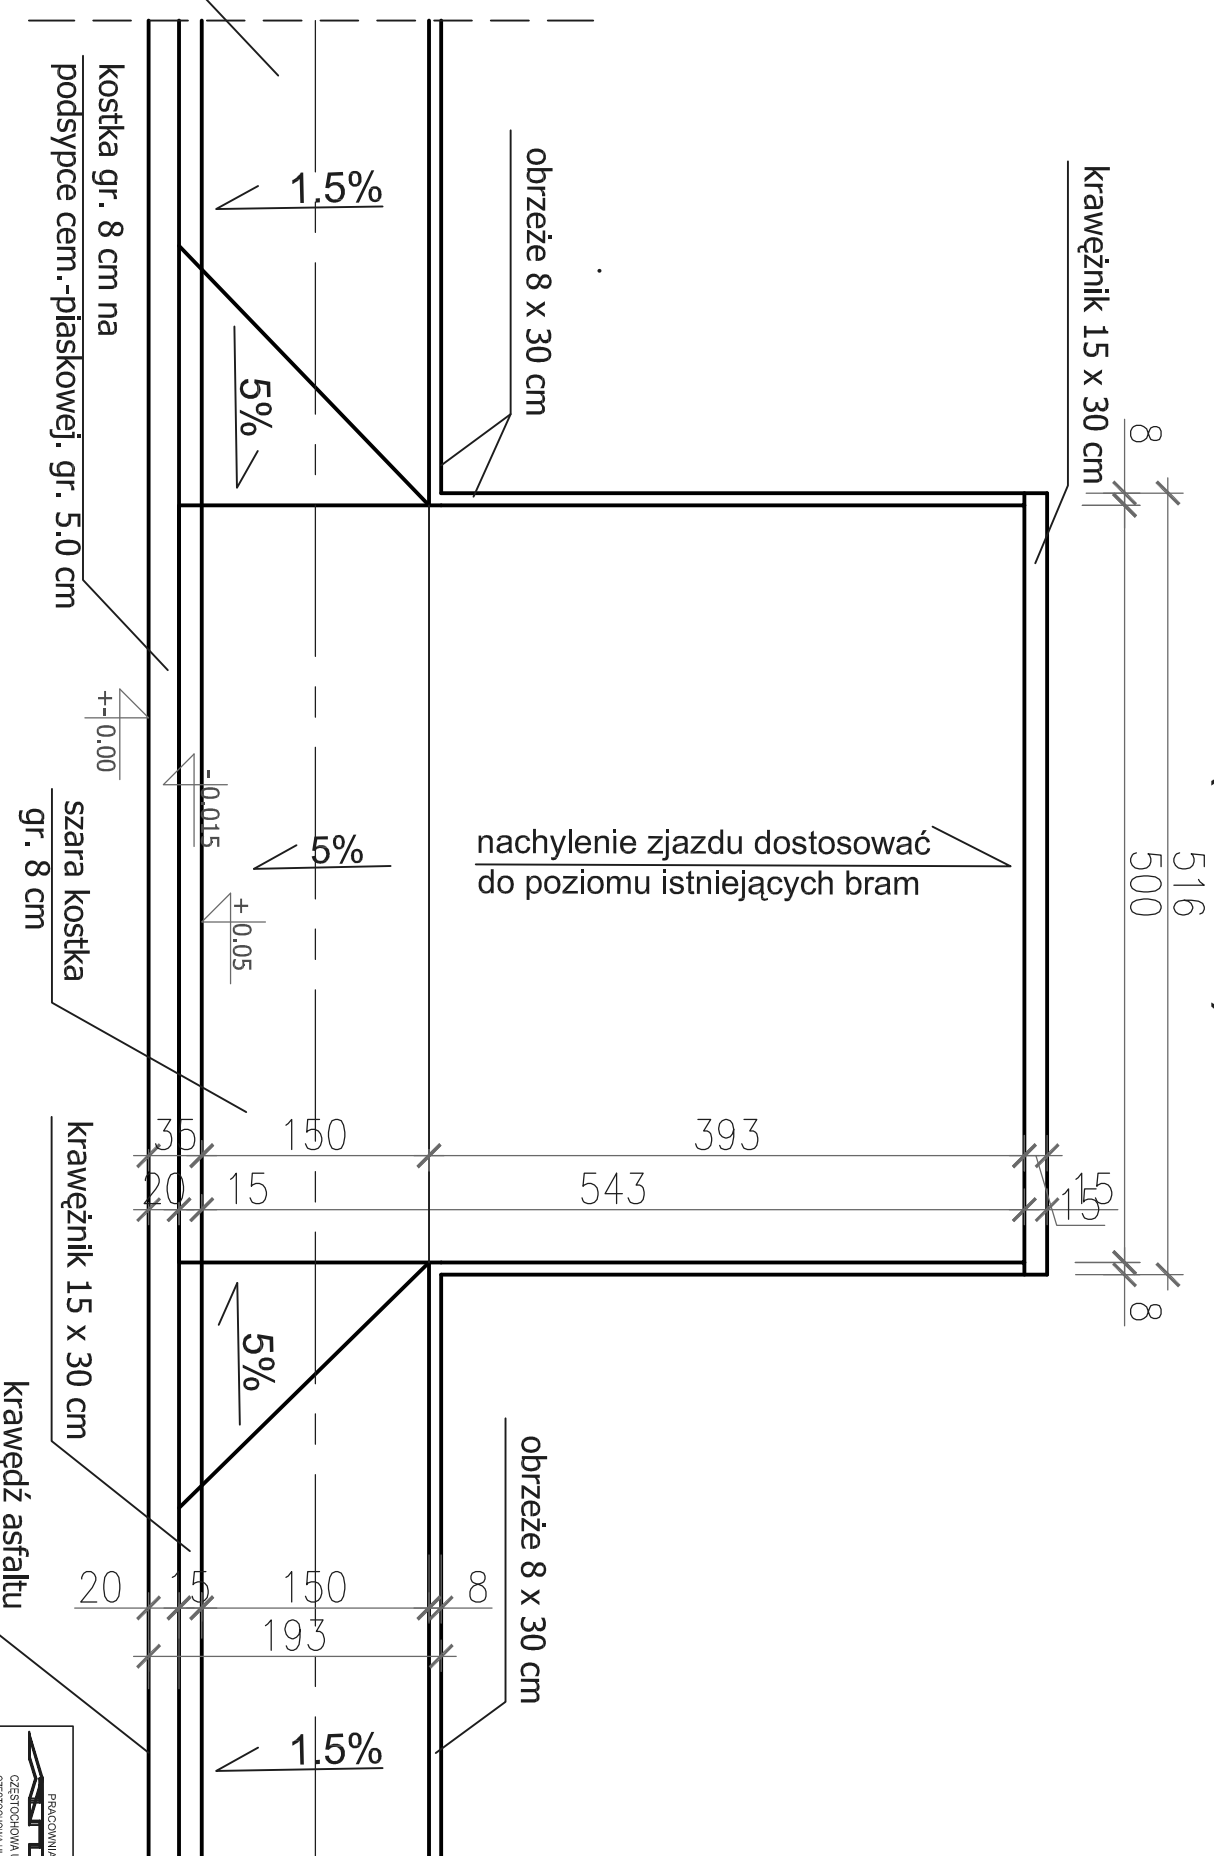

PRACOWNIA PROJEKTOWA
STOPS
 CZĘSTOCHOVA UL. ELISBERA 4H TEL. 034 389 89 04
 CZĘSTOCHOVA UL. SZEREMBO 9 TEL/FAX 034 372 83 56

INWESTOR	NAZWA INWESTYCJI	BUDOWA CHODNIKA DLA PIESZYCH	tytuł - projekt bud
Projektował	ADRES INWESTYCJI	Konin ul. Redzińska dz. nr ewid. 95/63/15 k.m. 5 obręb Konin III	Gmina Redziń
Opracowała	TEMAT RYSUNKU	RZUT ZIĄZDU Z12, Z7	rys. nr 4
			skala 1:50
			data 10.2010
			rodzaj 10.2010
			kon. - bud. 10.2010