

LEGENDA:

1. BOISKO DO PIŁKI NOŻNEJ - TRAWA SYNTETYCZNA 1823,4 m²
2. BOISKO WIELOFUNKCYJNE - POLIURETAN 1583,4 m²
3. BIEŻNIA - POLIURETAN 1489,3 m²
4. SKOCZNIA 65,6 m²
5. NAWIERZCHNIA UTWARDZONA WENWĄTRZ OBIEKTU 1142 m²
6. PROJEKTOWANE NAWIERZCHNIE UTWARDZONE POZA OGRODZENIEM OBIEKTU 2 x 36,0 m²=72m²
7. PROJEKTOWANE OGRODZENIE OBIEKTÓW SPORTOWYCH
8. PROJEKTOWANE WEJŚCIE I WJAZD NA TEREN OBIEKTU
9. PROJEKTOWANE TERENY ZIELONE - TRAWNIKI WYSIEWANE 3377,4 m²
10. PROJEKTOWANE TERENY ZIELONE - TRAWA SYNTETYCZNA 724,0 m²
11. ISTNIEJĄCE OGRODZENIE - WSTAWIĆ DWIE BRAMY
12. ISTNIEJĄCY BUDYNEK HALI SPORTOWEJ
13. PODJAZD DLA NIEPELNOSPRAWNYCH 30m²
14. PROJEKTOWANE MASZTY OŚWIETLENIOWE

SIECI

- PROJEKTOWANA SIEĆ KANALIZACJI DESZCZOWEJ PVC Ø200 mm
- PROJEKTOWANE ODWODNIENIE BOISKA - RURA DRENARSKA Ø113/126 mm Z OTULINĄ

—•—•—•— ODWODNIENIE LINIOWE MULTILINE V 100

—•—•— D1 - STUDNIA KANALIZACJI DESZCZOWEJ Ø1200 mm


—•—•— D2-D14 - STUDNIA KANALIZACJI DESZCZOWEJ Ø400 mm

—•—•— DR1 - DR4 - STUDNIA DRENARSKA KONTROLNA Ø315 mm

UWAGAI

WSPÓLRZĘDNE GEODEZYJNE PODANE
W/G LOKALNEGO UKŁADU WSPÓLRZĘDNYCH

ZESTAWIENIE NAWIERZCHNI

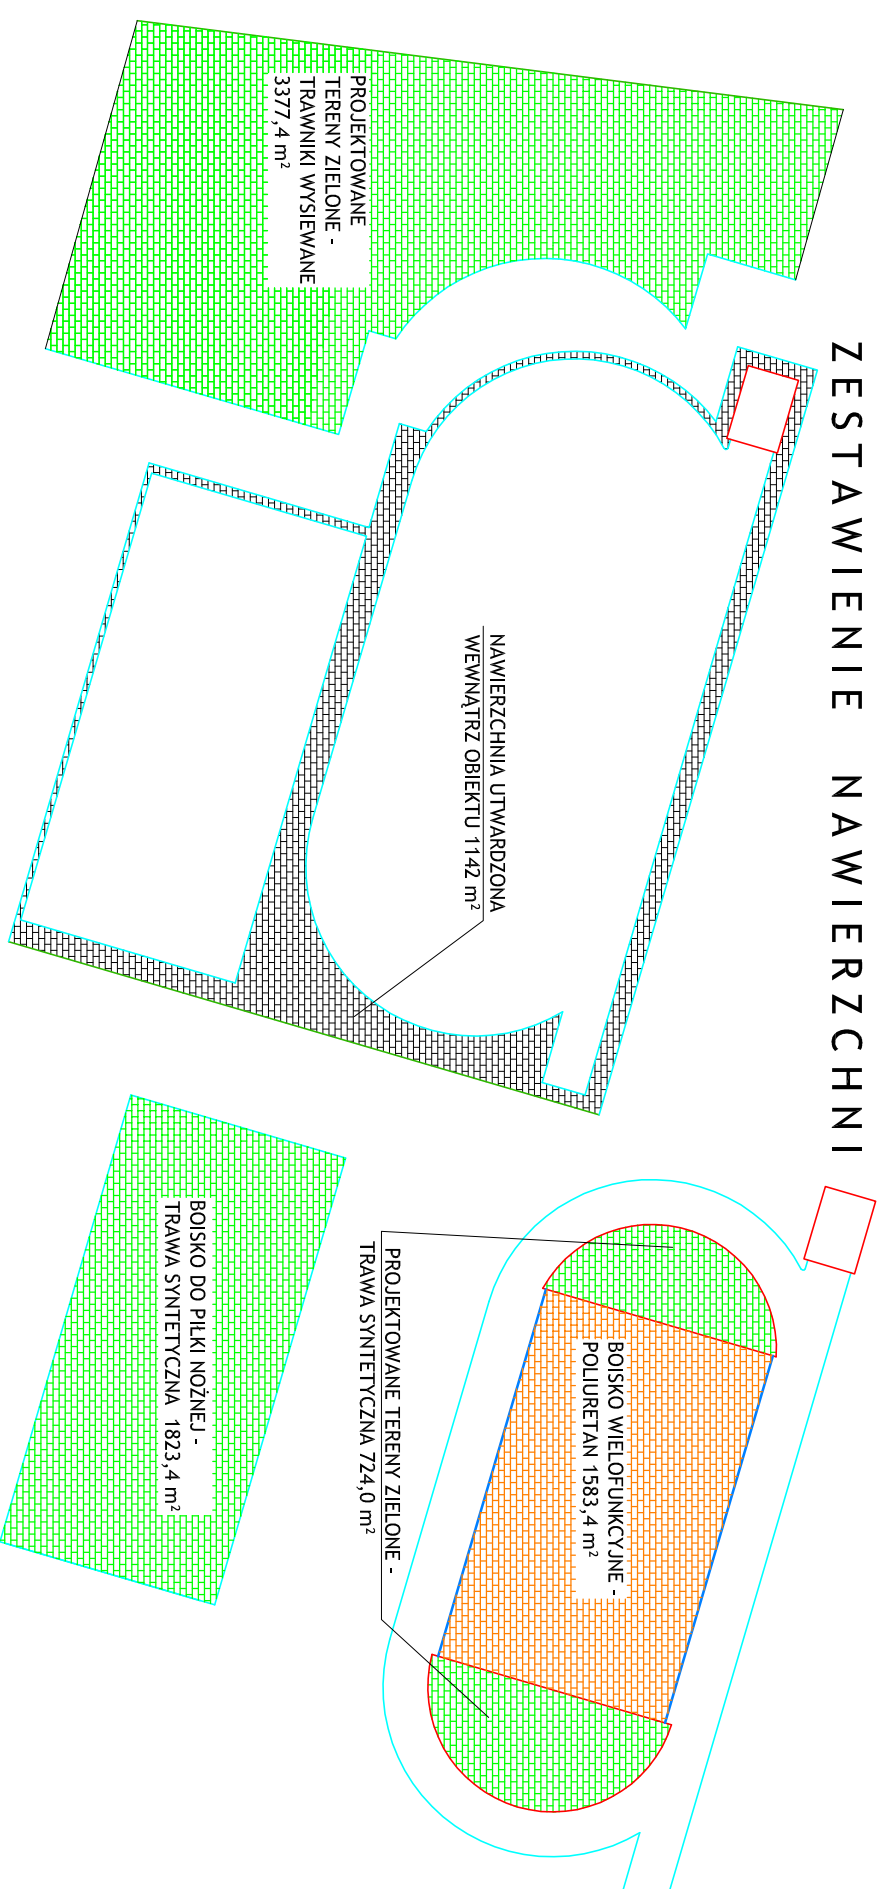

NADZORY RZECZYZNIANSTWIO, PROJEKTY Zdzisław Barański ul. Krótowa 7, 97-500 RĄDOMSKO tel. (044) 682 40 45; 0-601 612 112 e-mail: nrp@neostrada.pl	
ZAMIERZENIE INWESTYCYJNE (NAZWA)	BUDOWA ZESPOŁU BOISK SPORTOWYCH W RAMACH PROGRAMU "ORLIK" 2012
INWESTOR	Gmina Rędziny, RĘDZINY ul. Wolności 87
ADRES INWESTYCJI:	dz. nr ew. 2/11 K.M. 7, ul. Działkowiczów 20 Rędziny
TEMAT:	ZESPOŁE BOISK SPORTOWYCH W RAMACH PROGRAMU "ORLIK" 2012
OBJEKT:	PUNKTY WYSOKOŚCIOWE, ZESTAWIENIE NAWIERZCHNI ORAZ LOKALIZACJA BARIEREK
TTTU (NAZWA RYSUNKU)	ORAZ LOKALIZACJA BARIEREK
AUTOR PROJEKTU:	Inż. inżynier mgr inż. Zdzisław Barański
	Specjalność: Nr urz. bud. GP.IV.7342/196/93
	Data: 23-04-2009
	Skala: 1 : 1000
	Nr rysunku: 1