


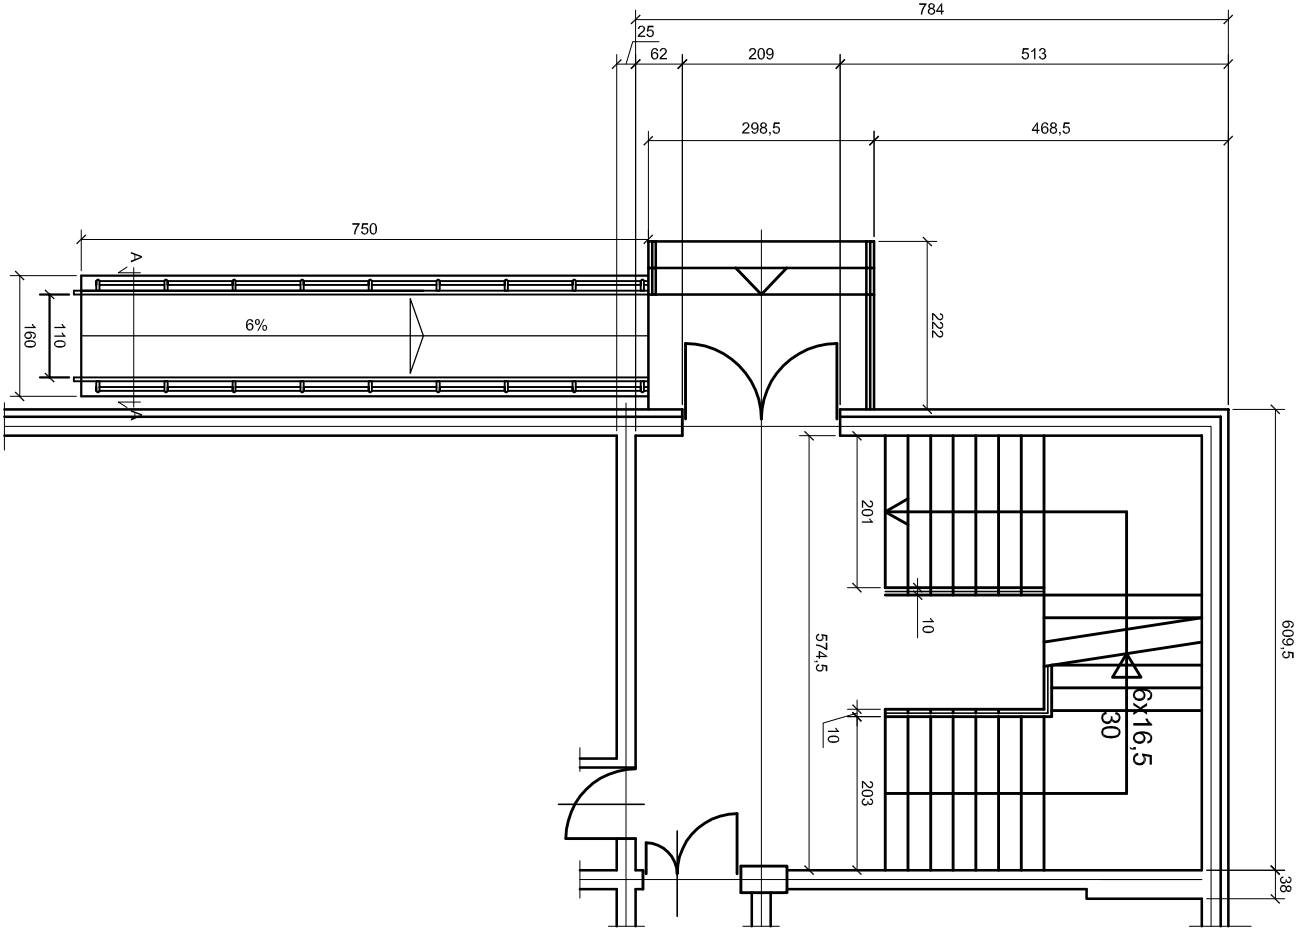

NADZORY, RZECZOZNAWSTWO, PROJEKTY Zdzisław Barański ul. Krańcowa 7, 97-500 RADOMSKO tel. (044) 682 40 45; 0-601 612 112 e-mail: nrp@neostrada.pl			
ZAMIERZENIE INWESTYCYJNE (NAZWA)	BUDOWA ZESPOŁU BOISK SPORTOWYCH W RAMACH PROGRAMU "ORLIK" 2012		
INWESTOR	Gmina Rędziny, RĘDZINY ul. Wolności 87		
ADRES INWESTYCJI:	dz. nr ew. 2/11 K.M. 7, ul. Działkowiczów 20 Rędziny		
TEMAT: OBIEKT:	ZESPÓŁ BOISK SPORTOWYCH W RAMACH PROGRAMU "ORLIK" 2012		
TYTUŁ (NAZWA RYSUNKU)	PODIAZD DLA NIEPEŁNOSPRAWNYCH - SZCZEGÓŁ KONSTRUKCYJNY		
AUTOR PROJEKTU:	Imię i nazwisko mgr inż. Zdzisław Barański	Specjalność GP.IV.7342/196/93	Nr upr. bud. 23-04-2009
		Data 23-04-2009	Podpis
		Skala 1 : 100	Nr rysunku 13