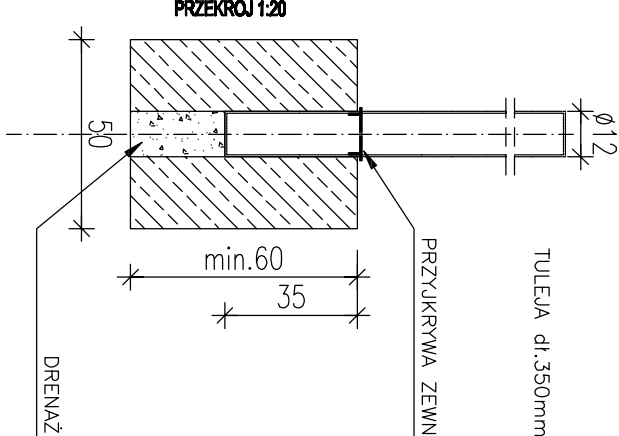
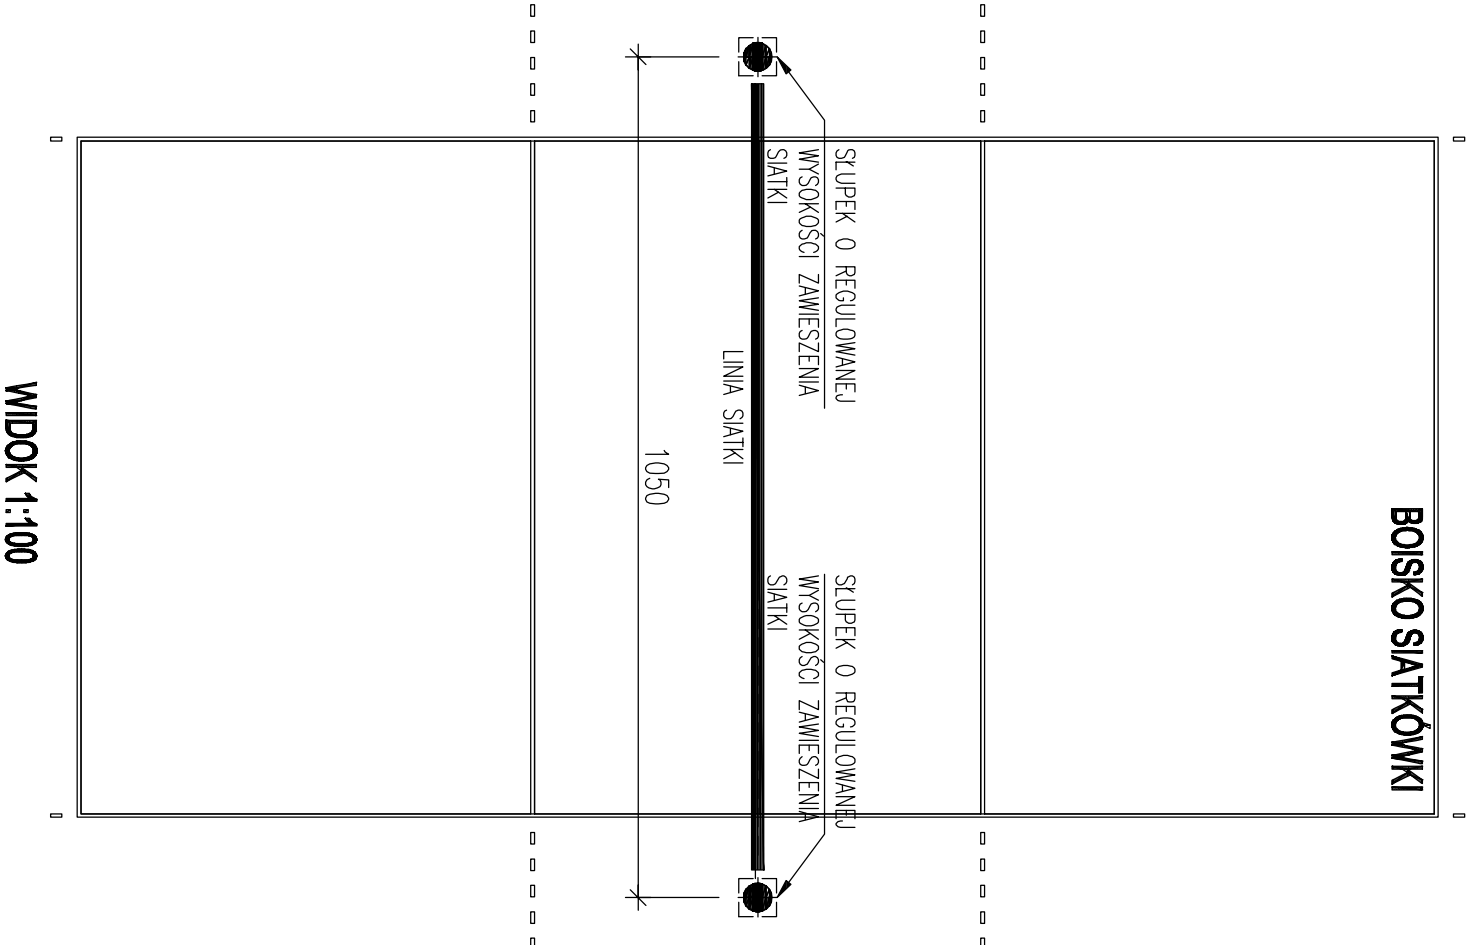


MADZORY RZECZOZNAWSTWO, PROJEKTY					
Zdzisław Barański					
ul. Krakowska 7, 97-500 RADOŃSKO tel. (044) 682 40 45; 0-601 612 112 e-mail: mpr@neostreda.pl					
ZAMIERZENIE INWESTYCYJNE (NAZWA)	BUDOWA ZESPOŁU BOISK SPORTOWYCH W RAMACH PROGRAMU "ORLIK" 2012				
INWESTOR	Gmina Rędziny, RĘDZINY ul. Wolności 87				
ADRES INWESTYCJI:	dz. nr ew. 2/11 K.M. 7, ul. Działkowiczów 20 Rędziny				
TEMAT:	ZESPÓŁ BOISK SPORTOWYCH W RAMACH PROGRAMU "ORLIK" 2012				
OBJEKT:	SPOSÓB MOCOWANIA SŁUPKÓW DO SIATKÓWKI				
TYTUŁ (NAZWA RYSUNKU)	SPOSÓB MOCOWANIA SŁUPKÓW DO SIATKÓWKI				Skala 1:100
AUTOR PROJEKTU:	mgr i inż. Zdzisław Barański	Specjalność	Nr upr. bud. GP.1.V.7342/196/93	Data 23-04-2009	Nr rysunku 14