
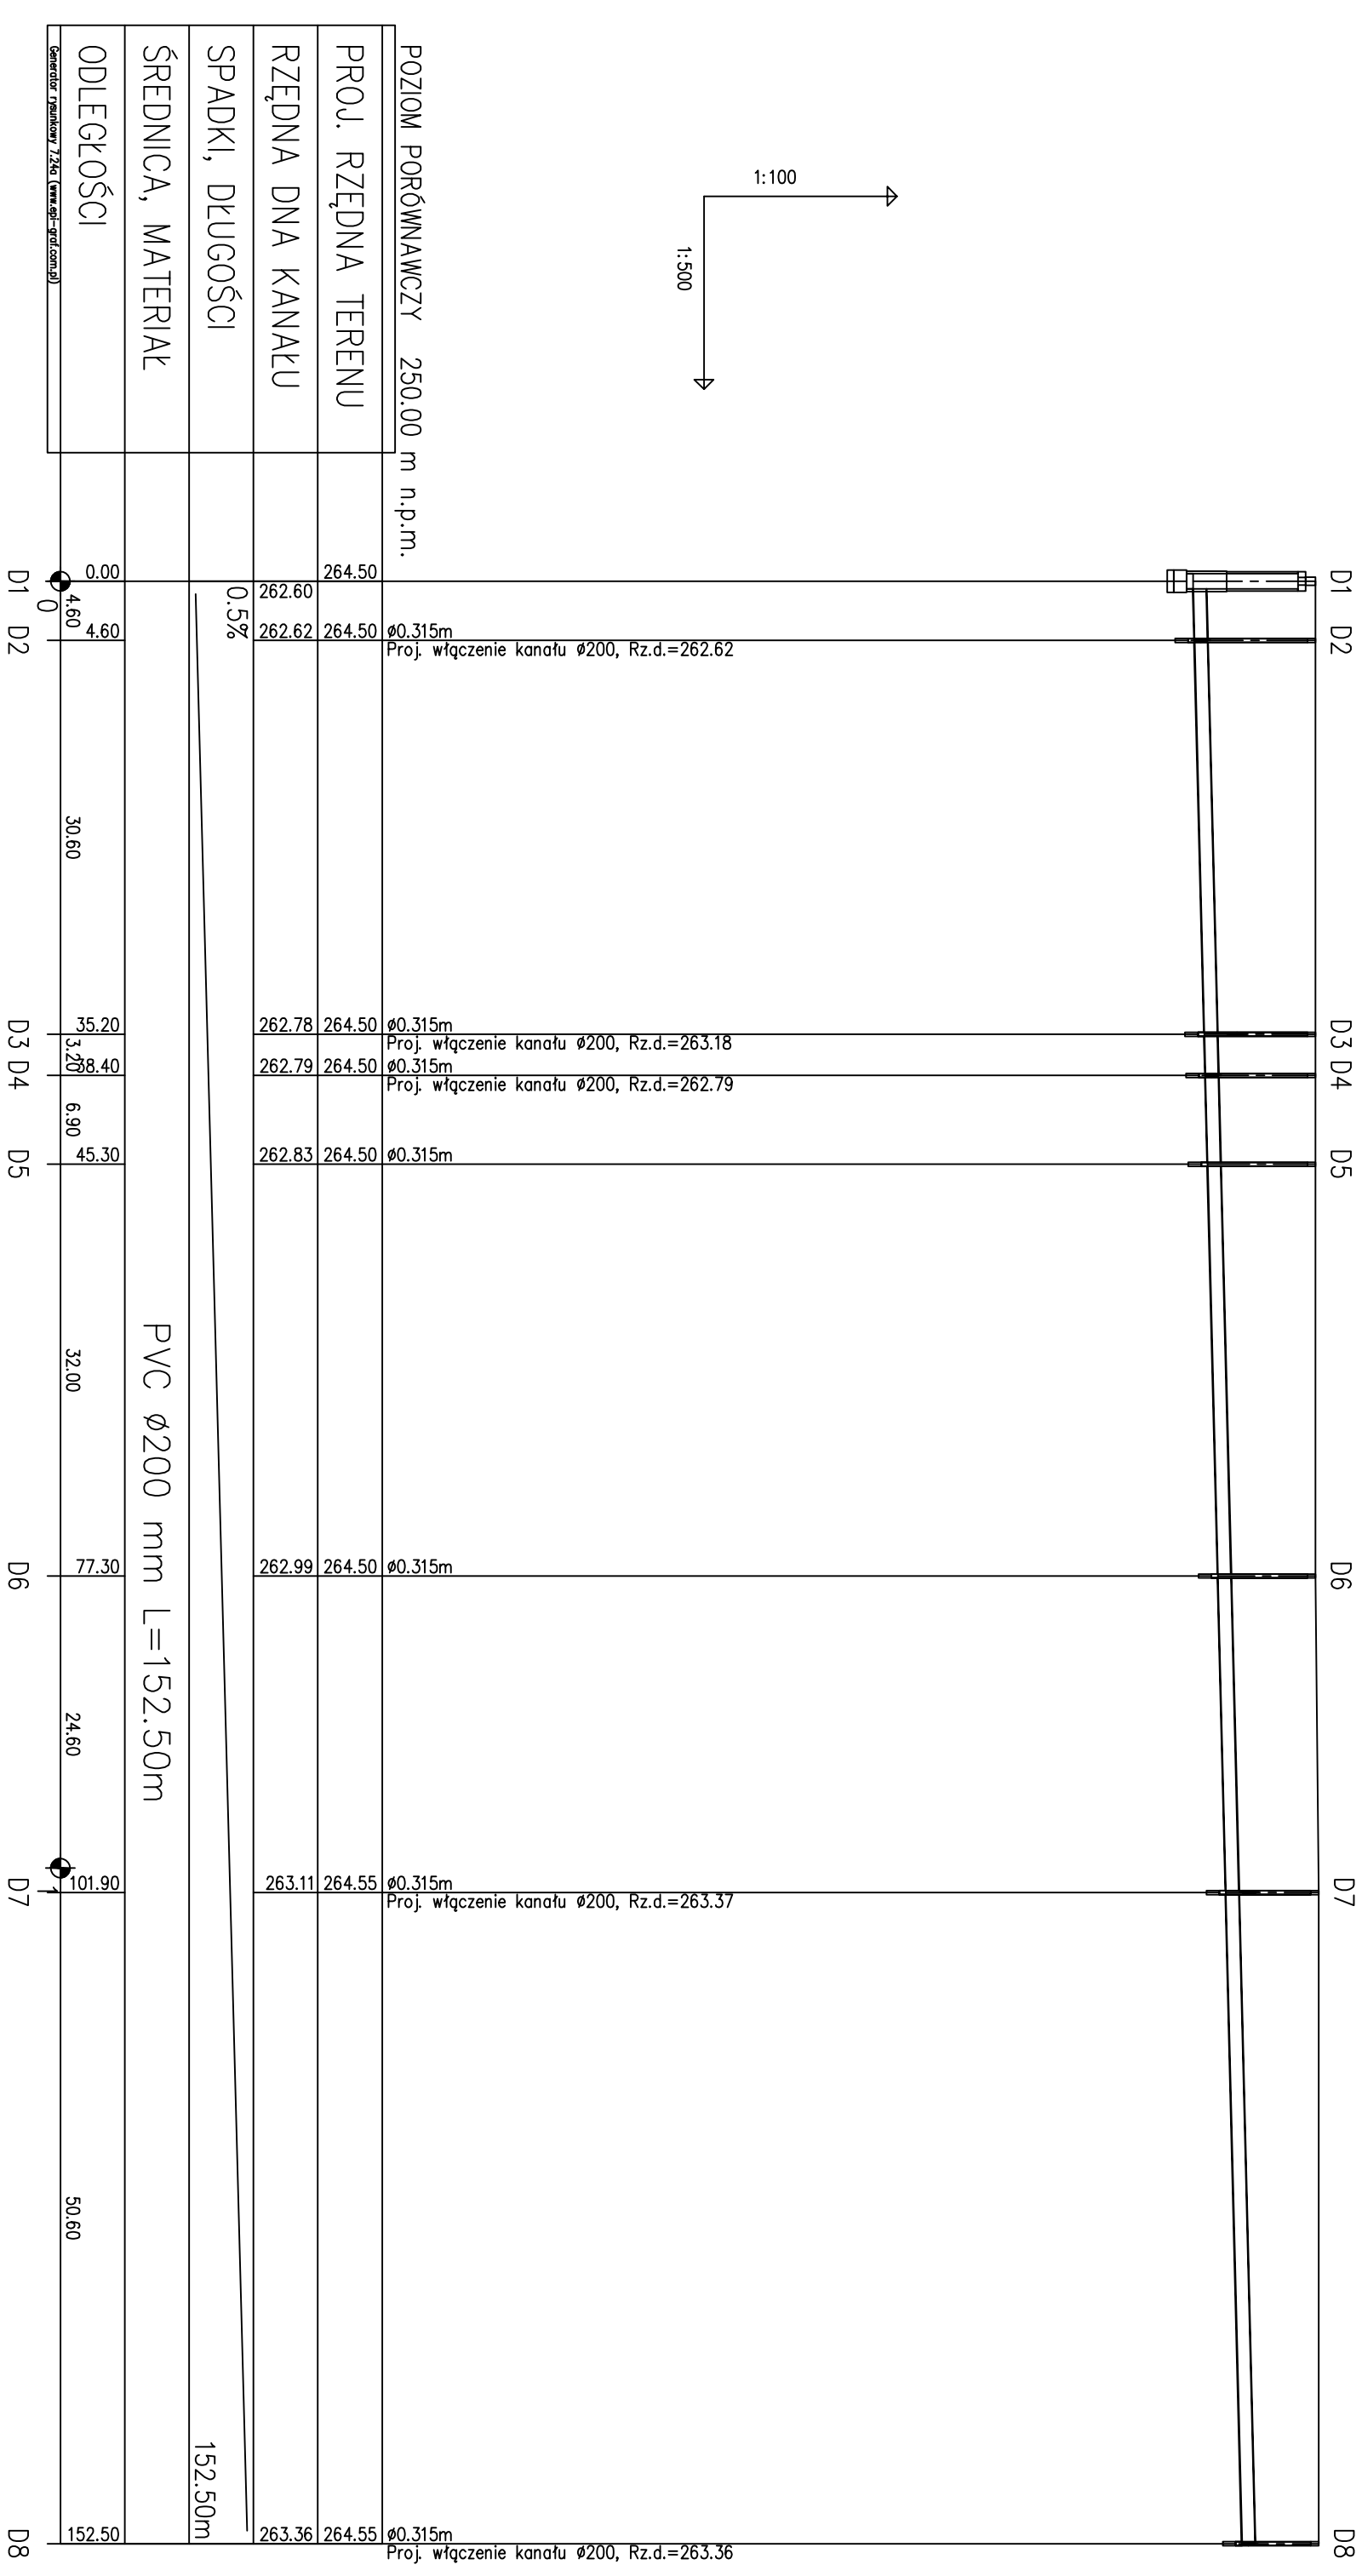


PVC Ø200 mm L=152.50m

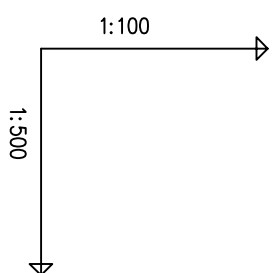

POZIOM PORÓWNAWCZY 250.00 m n.p.m.

PVC Ø200 mm L=152.50m

152.50m

ZAMIERZENIE INWESTYCYJNE (NAZWA)		NADZORY, RZECZOZNAWSTWO, PROJEKTY	
INWESTOR		Zdąsław Barański ul. Kratowa 7, 97-500 RADOMSKO tel. (044) 682 40 45; 0-601 612 112 e-mail: nmp@nestrada.pl	
ADRES INWESTYCJI:		ul. Kratowa 7, 97-500 RADOMSKO tel. (044) 682 40 45; 0-601 612 112 e-mail: nmp@nestrada.pl	
TEMAT:		BUDOWA ZESPOŁU BOISK SPORTOWYCH W RAMACH PROGRAMU "ORLIK" 2012	
OBIEKT:		Gmina Rzędziny, RZĘDZINY ul. Wolności 87	
TYTUL (NAZWA RYSUNKU)		dz. nr ew. 2/11 k.m. 7, ul. Działkowiczów 20	
AUTOR PROJEKTU:		mgr inż. Dariusz Jankó	
STATUS PROJEKTU:		Specjalist.	
DATA PROJEKTU:		23-04-2009	
SKALA:		1:100/1:500	
WYKONANIE:		16	