
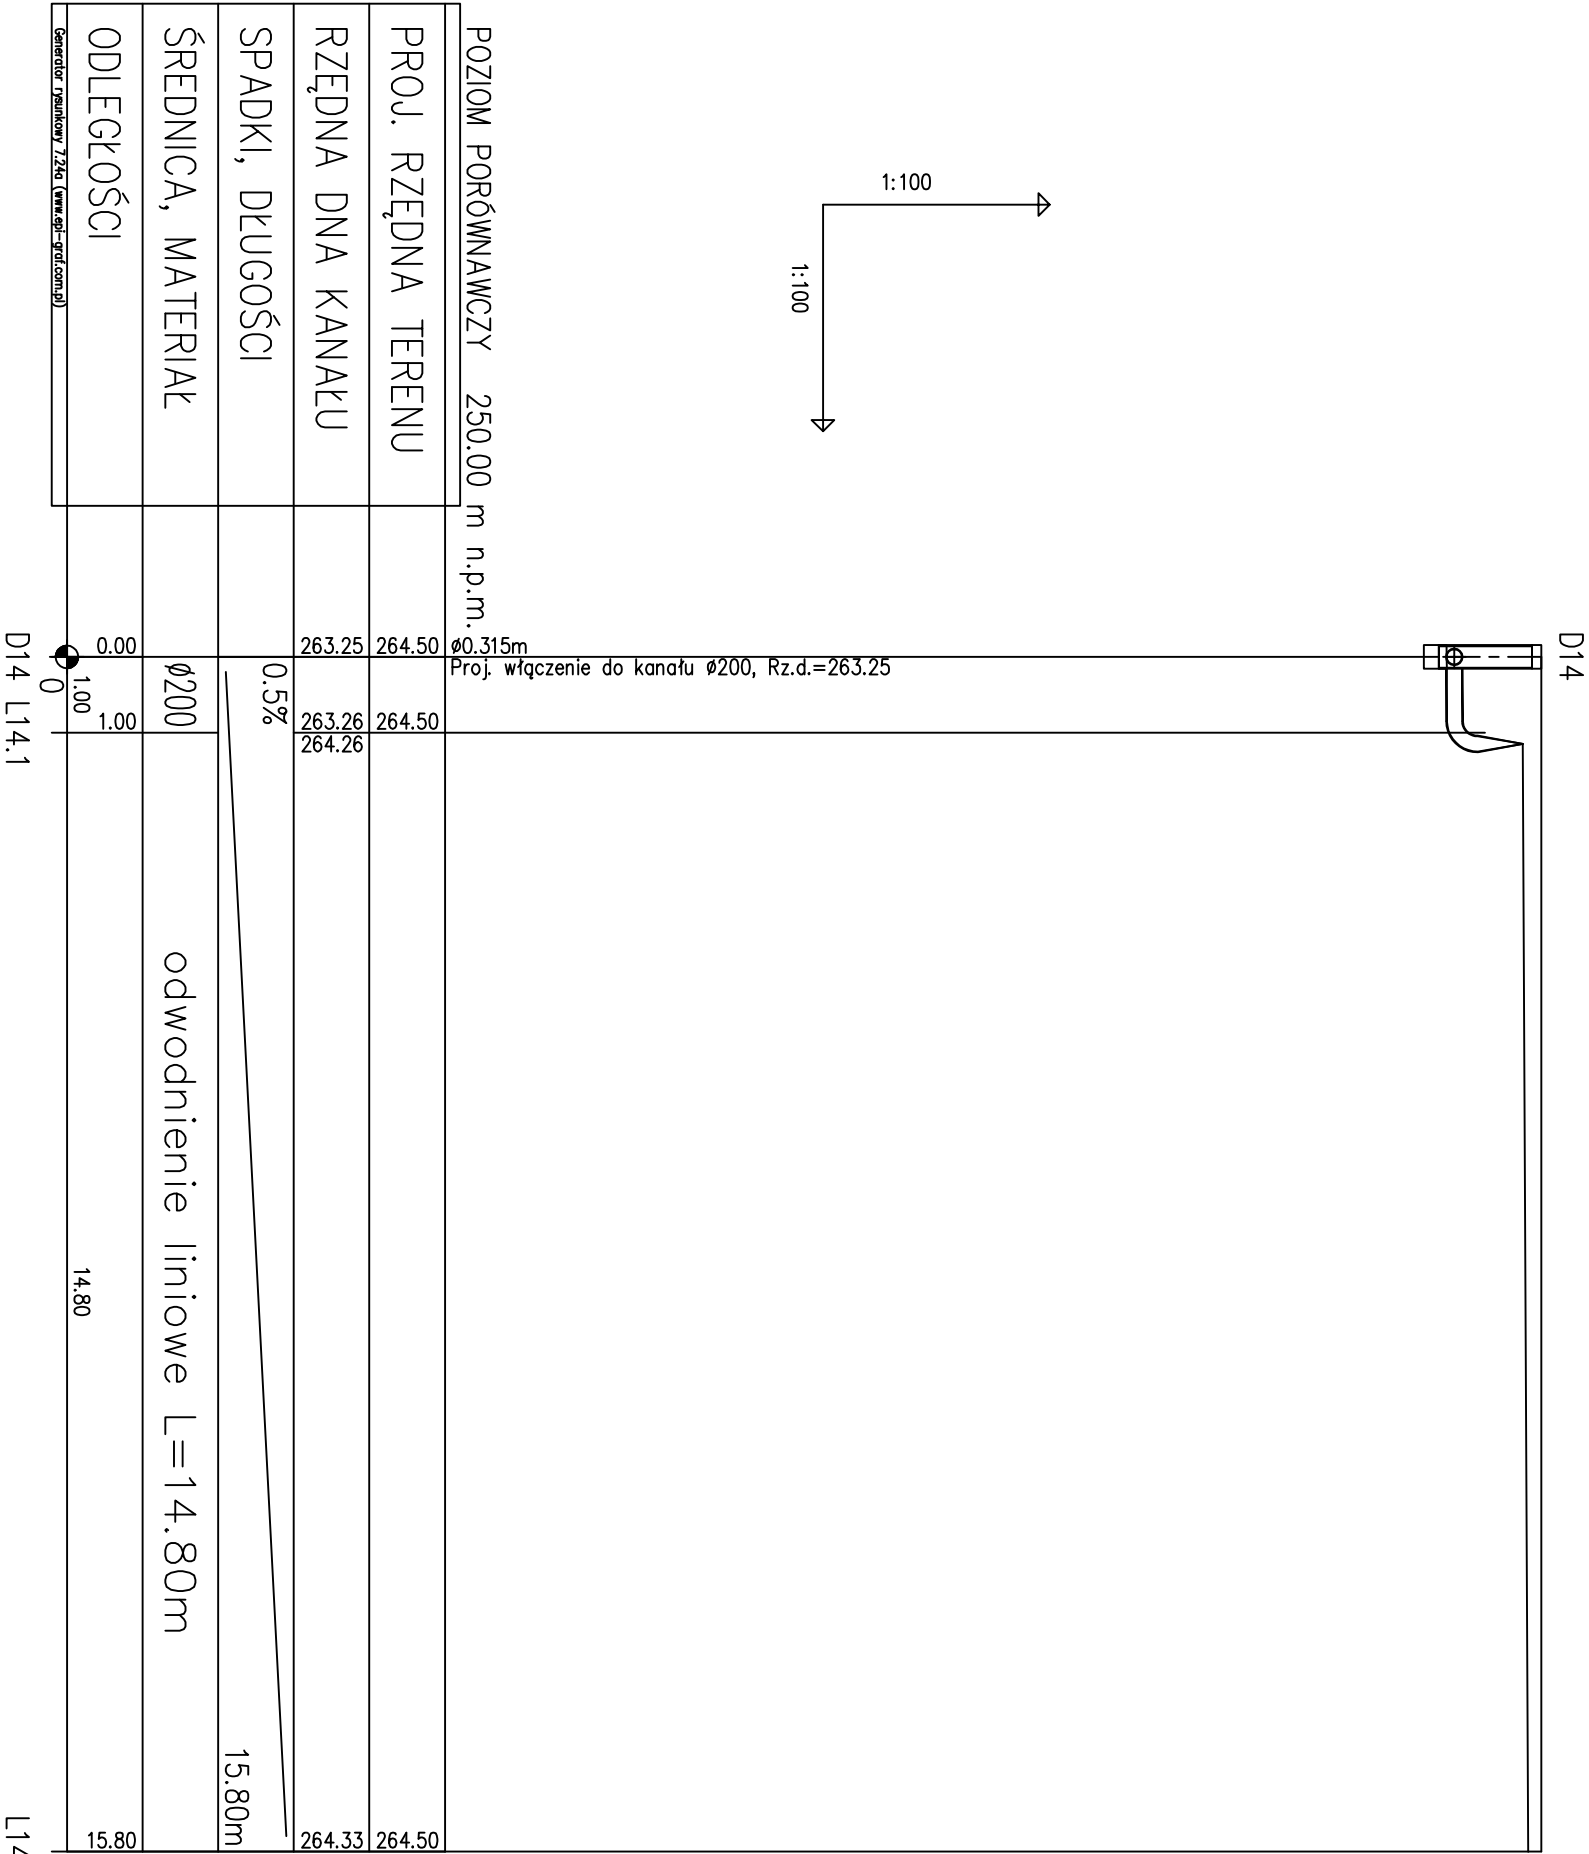
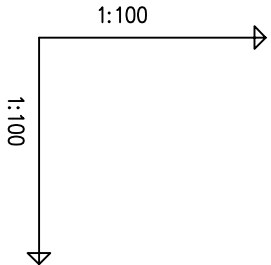


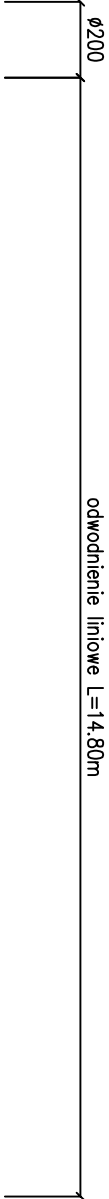

NADZORY, RZECZOZNAWSTWO, PROJEKTY Zdzisław Barański ul. Krancowa 7, 97-500 RADOMSKO tel. (044) 682 40 45; 0-601 612 112 e-mail: nrp@neostrada.pl					
ZAMIERZENIE INWESTYCYJNE (NAZWA)	BUDOWA ZESPOŁU BOISK SPORTOWYCH W RAMACH PROGRAMU "ORLIK" 2012				
INWESTOR	Gmina Rędziny, RĘDZINY ul. Wolności 87				
ADRES INWESTYCJI:	dz. nr ew. 2/11 K.M. 7, ul. Działkowiczów 20 Rędziny				
TEMAT: OBIEKT:	ZESPÓŁ BOISK SPORTOWYCH W RAMACH PROGRAMU "ORLIK" 2012				
TYTUŁ (NAZWA RYSUNKU)	KANALIZACJA DESZCZOWA – PROFIL D14-L14.2				
AUTOR PROJEKTU:	Imię i nazwisko mgr inż. Dariusz Janosik	Specjalność	Nr upr. bud. LOD/0260/POOS/05	Data 23-04-2009	Skala 1:100 Podpis Nr rysunku 19