


Ø200 L=94,66m

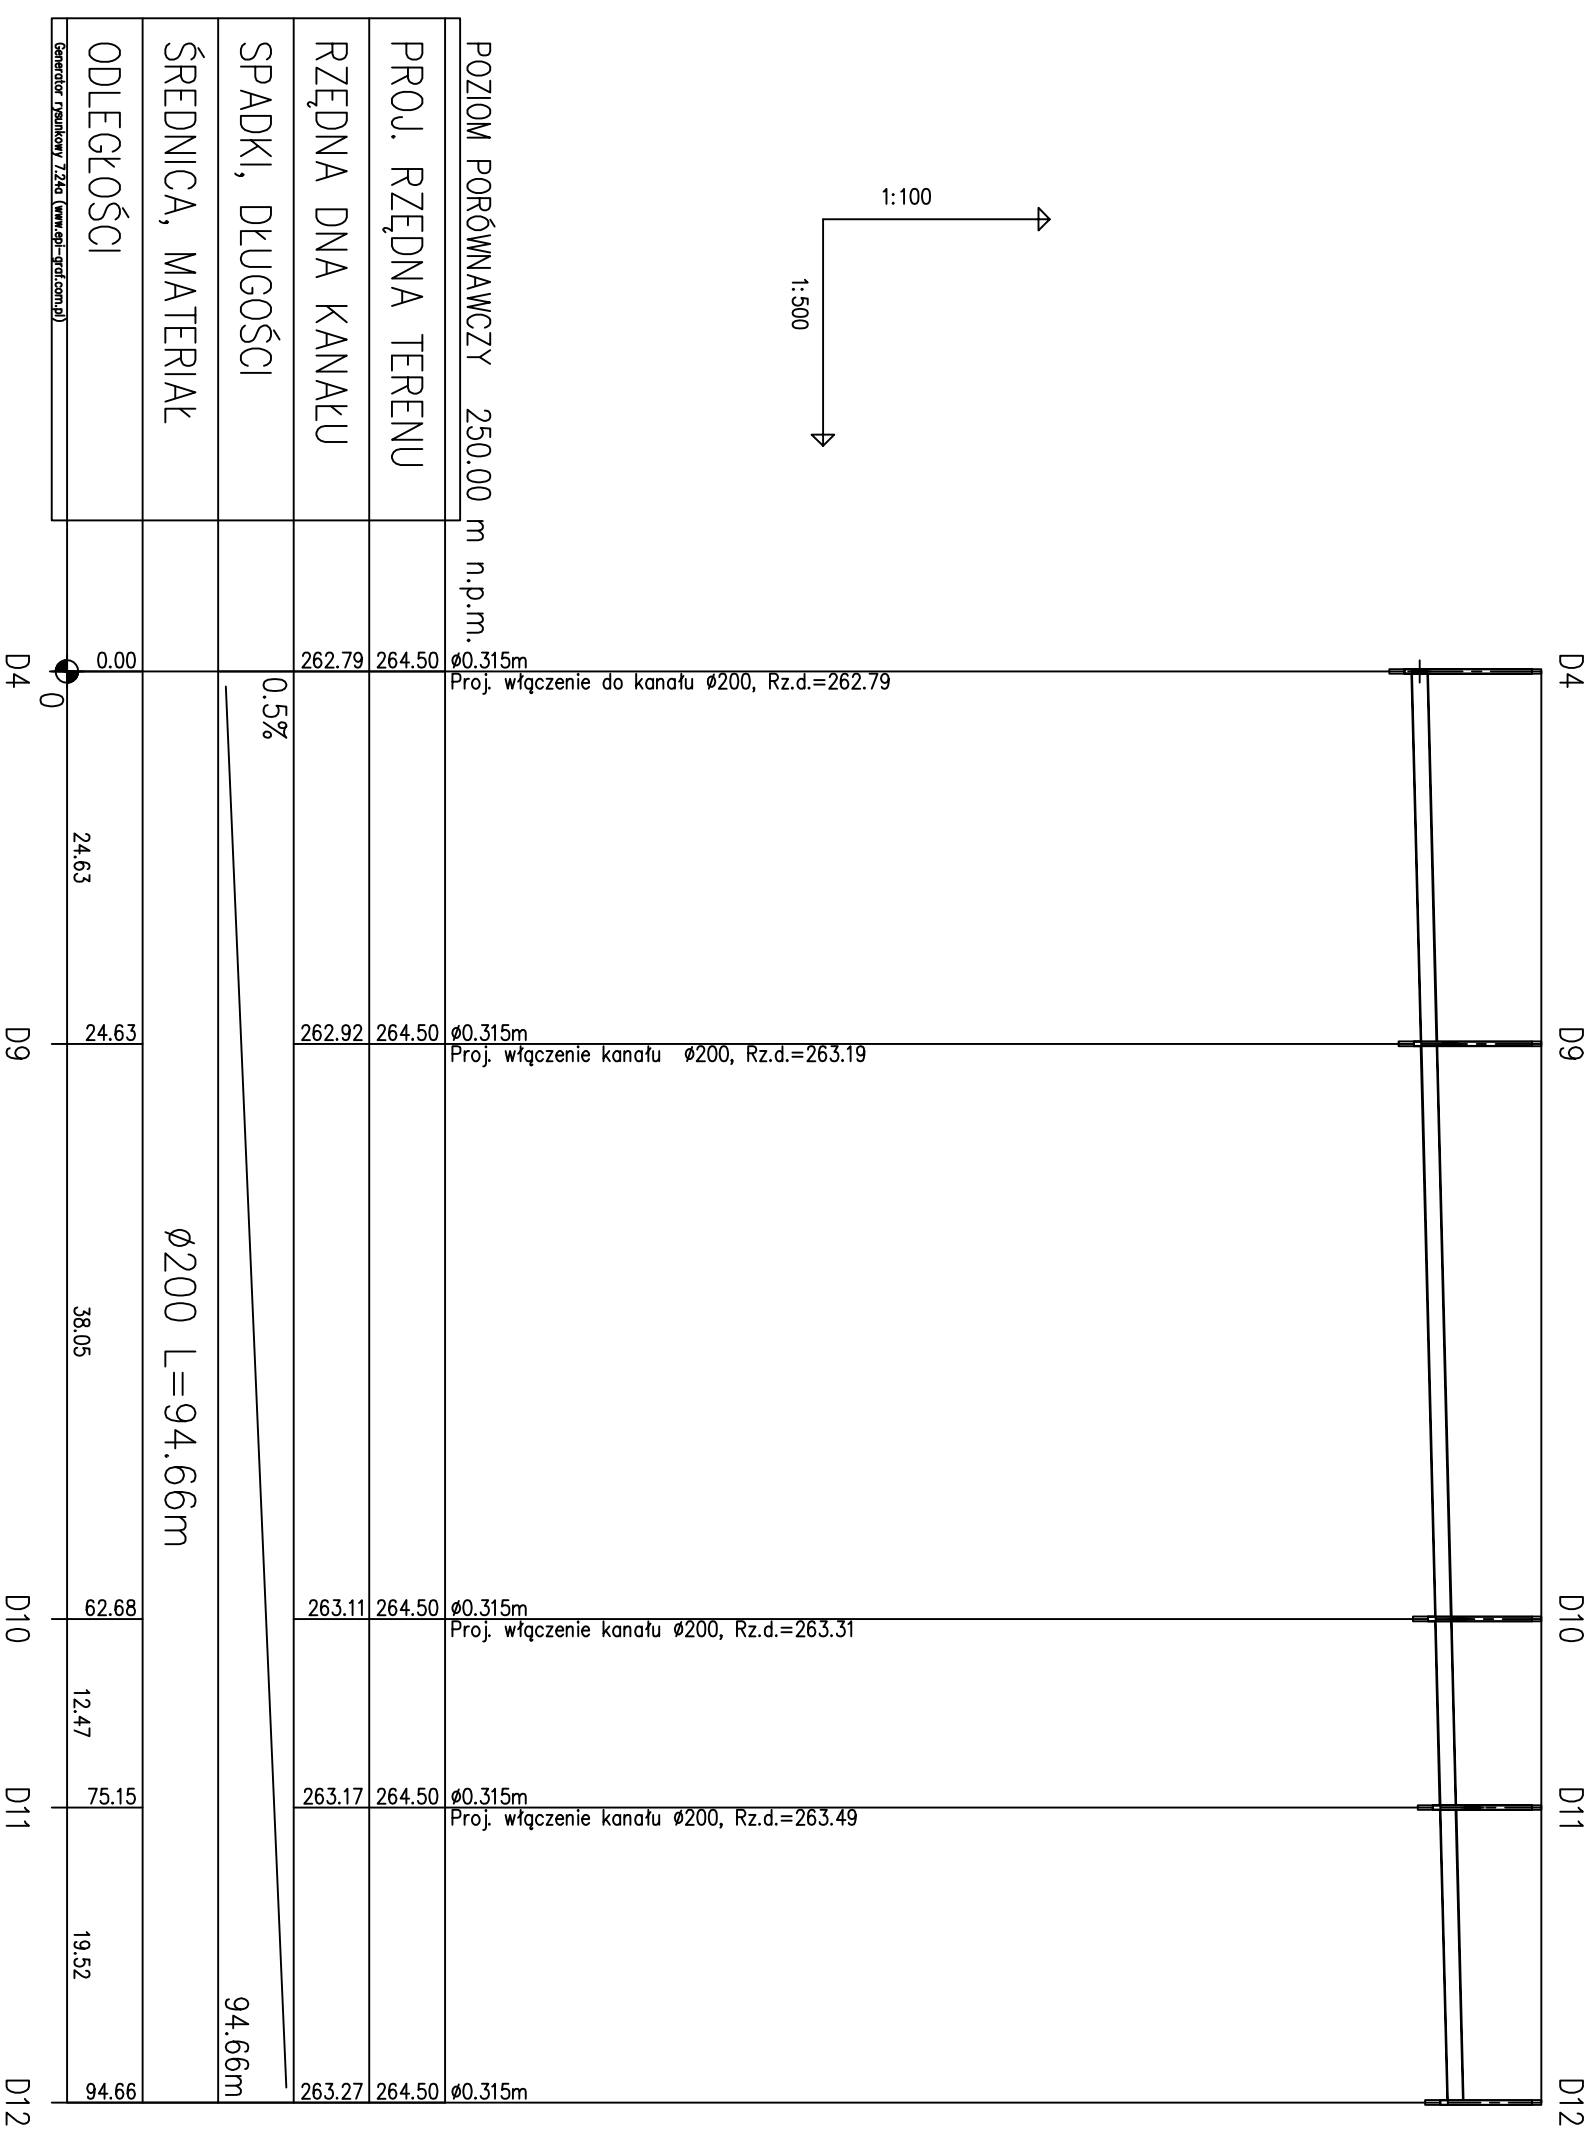

| | |
|---------------------|-----------------|
| POZIOM PORÓWNAWCZY | 250.00 m n.p.m. |
| PROJ. RZĘDNA TERENU | 264.50 |
| RZĘDNA DNA KANALU | 262.79 |
| SPADKI, DŁUGOŚCI | 0.5% |
| ŚREDNICA, MATERIAŁ | |
| ODLEGŁOŚCI | |

| | | | | | | | |
|---------------|------|-------|-------|-------|-------|-------|-------|
| Ø200 L=94,66m | 0.00 | 24.63 | 24.63 | 38.05 | 62.68 | 75.15 | 94.66 |
| | D4 | D9 | D10 | D11 | D12 | | |

| | | | |
|--|--|-------------------------------|-----------------|
| NADZORY, RZECZOZNAWSTWO, PROJEKTY | | | |
| Zdzisław Barański ul. Krańcowa 7, 97-500 RADOMSKO tel. (044) 682 40 45; 0-601 612 112 e-mail: nrp@neostrada.pl | | | |
| ZAMIERZENIE INWESTYCYJNE (NAZWA) | BUDOWA ZESPOŁU BOISK SPORTOWYCH W RAMACH PROGRAMU "ORLIK" 2012 | | |
| INWESTOR | Gmina Rędziny, RĘDZINY ul. Wolności 87 | | |
| ADRES INWESTYCJI: | dz. nr ew. 2/11 K.M. 7, ul. Działkowiczów 20 Rędziny | | |
| TEMAT: OBIEKT: | ZESPÓŁ BOISK SPORTOWYCH W RAMACH PROGRAMU "ORLIK" 2012 | | |
| TYTUŁ (NAZWA RYSUNKU) | KANALIZACJA DESZCZOWA – PROFIL D4 – D12 | | |
| AUTOR PROJEKTU: | Imię i nazwisko mgr inż. Dariusz Janosiak | Specjalność | |
| | | Nr upr. bud. LDD/0260/POOS/05 | Data 23-04-2009 |
| | | Skala 1:100/1:500 | Nr rysunku 22 |