
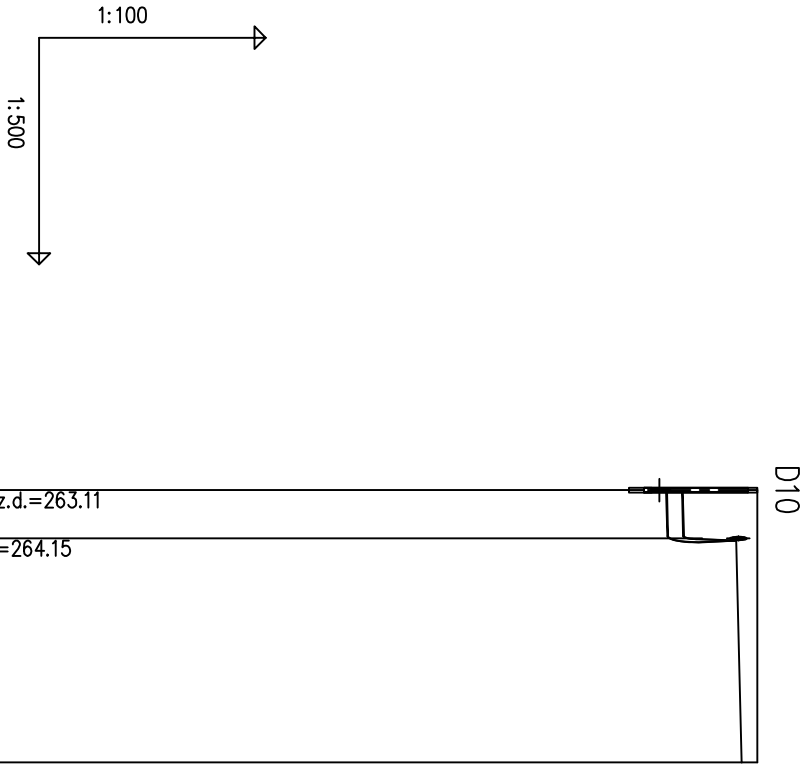


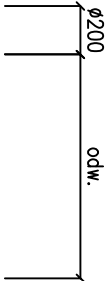

POZIOM PORÓWNAWCZY 250.00 m n.p.m.	
PROJ. RZĘDNA TERENU	264.50
RZĘDNA DNA KANAŁU	263.11 263.31 263.32 264.22
SPADKI, DŁUGOŚCI	0.5% 18.00m
ŚREDNICA, MATERIAŁ	ø200 odw. liniowe
ODLEGŁOŚCI	0.00 3.20 14.80 18.00

Generacja rysunku 7.24 (www.gbr-soft.com.pl)

D10
L10.1
L10.2

NADZORY, RZECZOZNAWSTWO, PROJEKTY Zdzisław Barański ul. Krańcowa 7, 97-500 RADOMSKO tel. (044) 682 40 45; 0-601 612 112 e-mail: nrp@neostrada.pl					
ZAMIERZENIE INWESTYCYJNE (NAZWA)	BUDOWA ZESPOŁU BOISK SPORTOWYCH W RAMACH PROGRAMU "ORLIK" 2012				
INWESTOR	Gmina Rędziny, RĘDZINY ul. Wolności 87				
ADRES INWESTYCJI:	dz. nr ew. 2/11 K.M. 7, ul. Działkowiczów 20 Rędziny				
TEMAT: OBIEKT:	ZESPÓŁ BOISK SPORTOWYCH W RAMACH PROGRAMU "ORLIK" 2012				
TYTUŁ (NAZWA RYSUNKU)	KANALIZACJA DESZCZOWA – PROFIL D10 – L10.2				Skala 1:100/1:500
AUTOR PROJEKTU:	Imię i nazwisko mgr inż. Dariusz Janosił	Specjalność	Nr upr. bud. LOD/0260/POOS/05	Data 23-04-2009	Podpis Nr rysunku 25