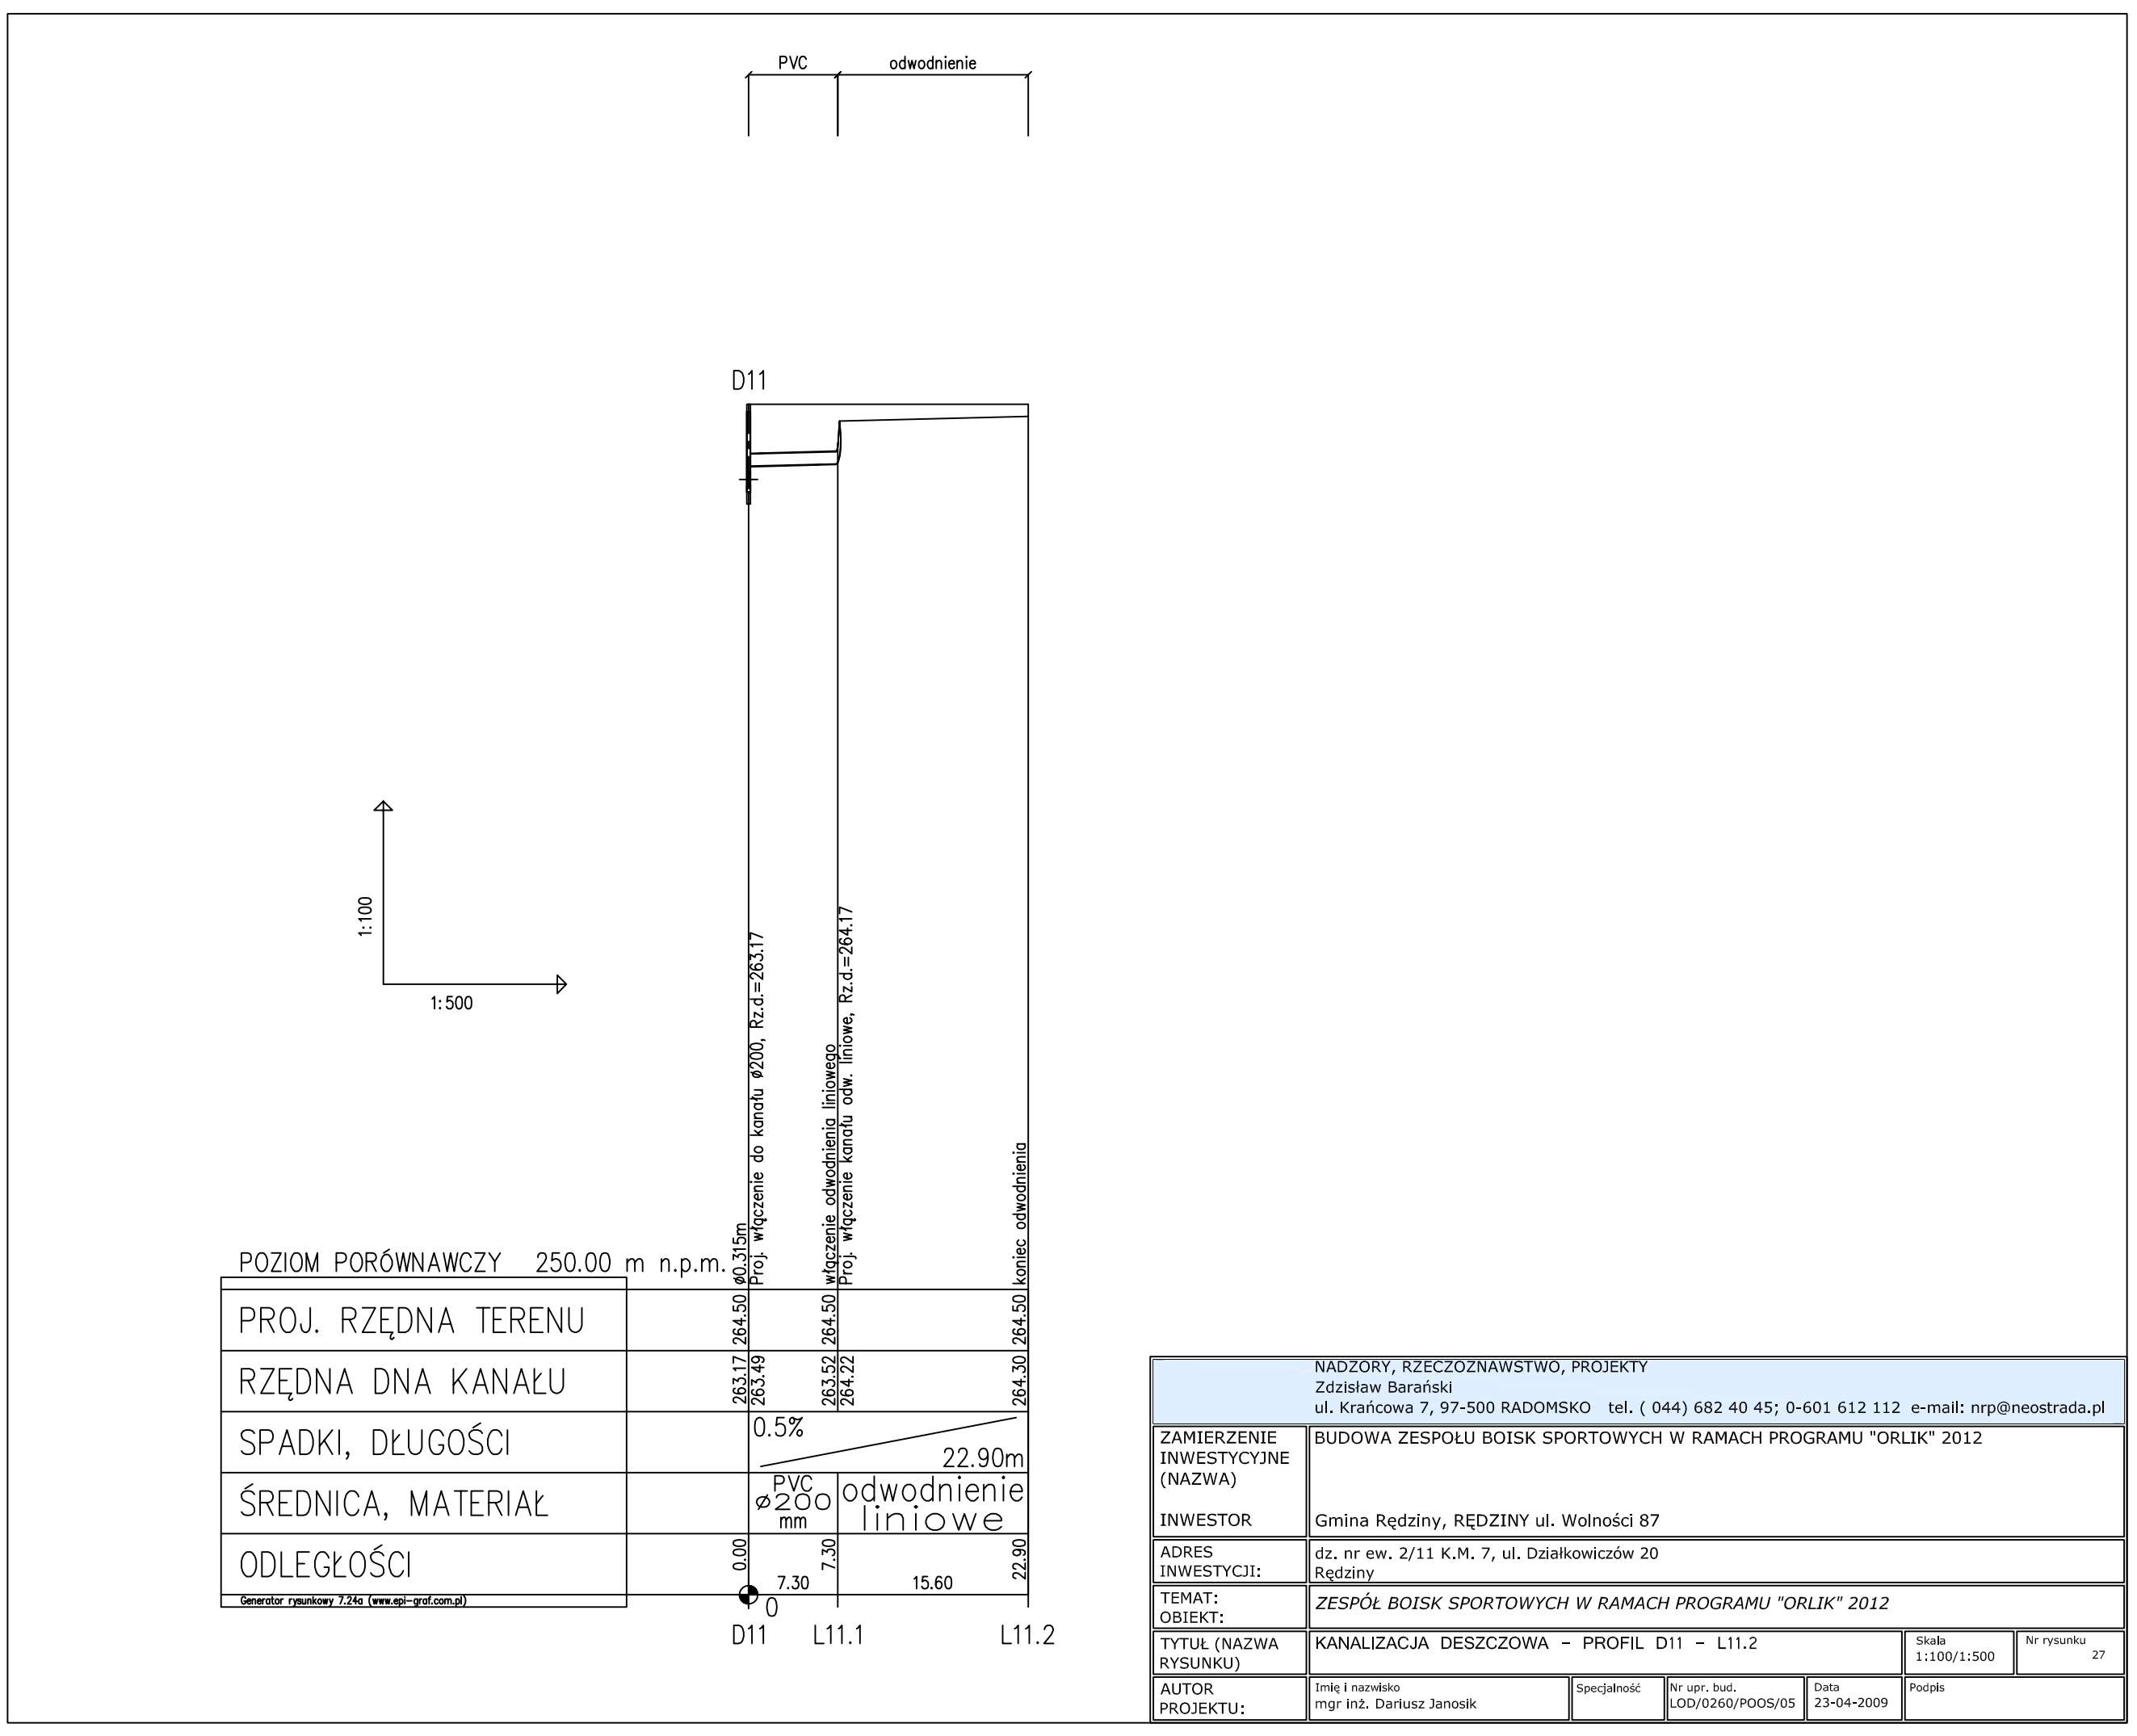

NADZORY, RZECZOZNAWSTWO, PROJEKTY
Zdzisław Barański
ul. Krańcowa 7, 97-500 RADOMSKO tel. (044) 682 40 45; 0-601 612 112 e-mail: nrp@neostrada.pl

ZAMIERZENIE INWESTYCYJNE (NAZWA)	BUDOWA ZESPOŁU BOISK SPORTOWYCH W RAMACH PROGRAMU "ORLIK" 2012
INWESTOR	Gmina Rędziny, RĘDZINY ul. Wolności 87
ADRES INWESTYCJI:	dz. nr ew. 2/11 K.M. 7, ul. Działkowiczów 20 Rędziny
TEMAT: OBIEKT:	*ZESPÓŁ BOISK SPORTOWYCH W RAMACH PROGRAMU "ORLIK" 2012*
TYTUŁ (NAZWA RYSUNKU)	KANALIZACJA DESZCZOWA – PROFIL D11 – L11.2
Skala	1:100/1:500
Nr rysunku	27

AUTOR PROJEKTU:	Imię i nazwisko	Specjalność	Nr upr. bud.	Data	Podpis
	mgr inż. Dariusz Janosik		LOD/0260/POOS/05	23-04-2009	