


POZIOM PORÓWNAWCZY	250.00 m n.p.m.				
PROJ. RZĘDNA TERENU	264.55	264.55			
RZĘDNA DNA KANAŁU	263.36	264.55			
SPADKI, DŁUGOŚCI		0.5%			
ŚREDNICA, MATERIAŁ					
ODLEGŁOŚCI	0.00	0.40	15.60	16.00	

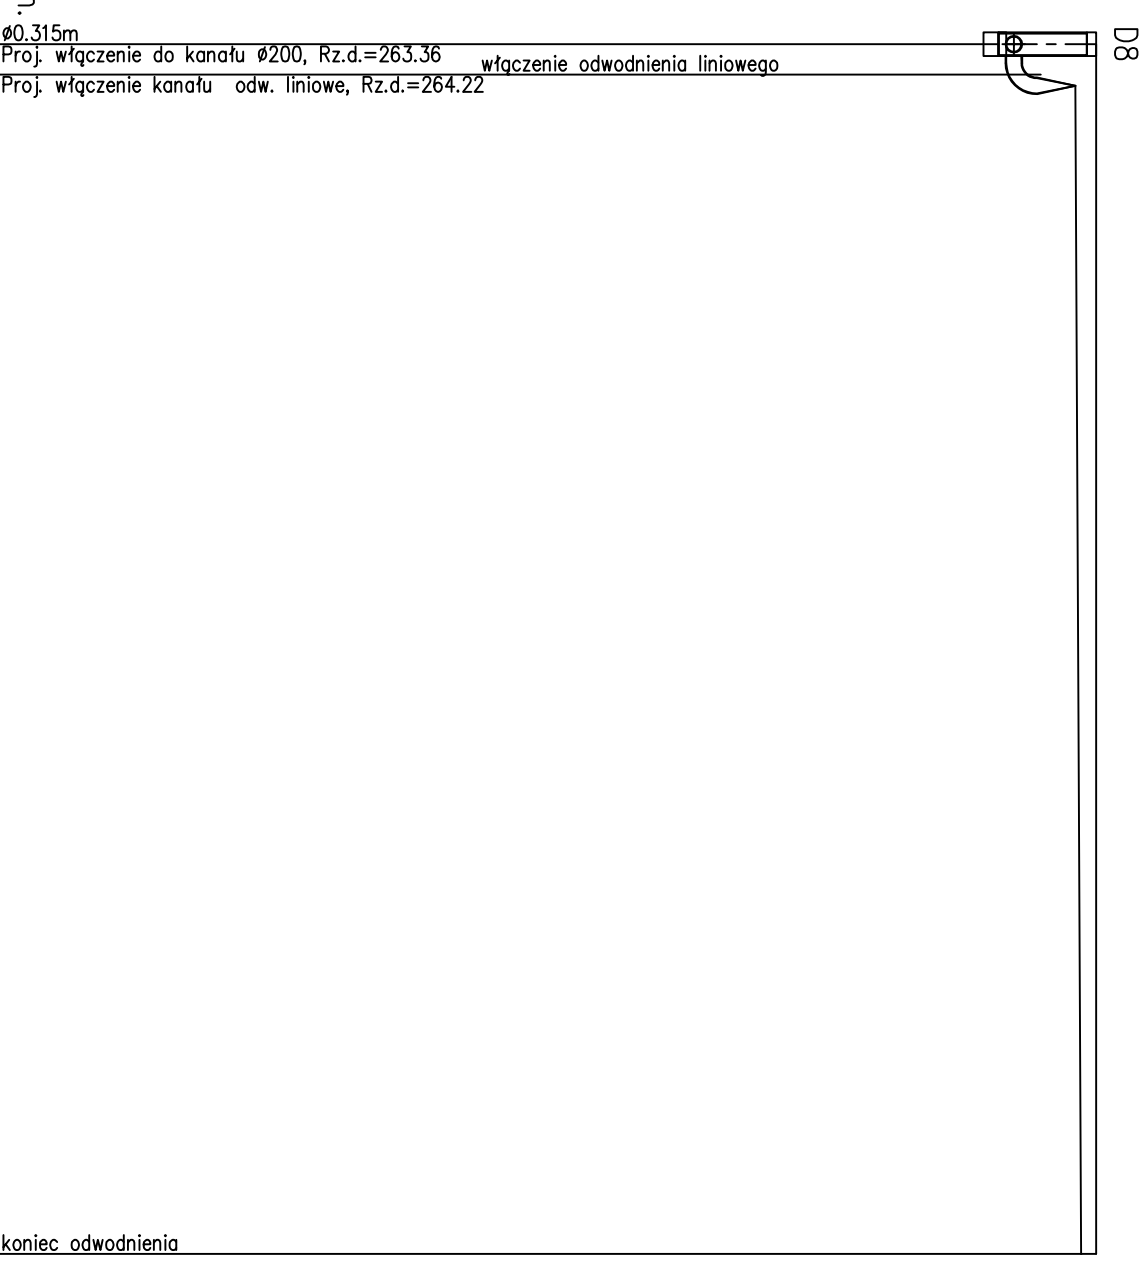

ZAMIERZENIE INWESTYCYJNE (NAZWA)	BUDOWA ZESPOŁU BOISK SPORTOWYCH W RAMACH PROGRAMU "ORLIK" 2012			
INWESTOR	Gmina Rędziny, RĘDZINY ul. Wolności 87			
ADRES INWESTYCJI:	dz. nr ew. 2/11 K.M. 7, ul. Działkowiczów 20 Rędziny			
TEMAT: OBIEKT:	ZESPÓŁ BOISK SPORTOWYCH W RAMACH PROGRAMU "ORLIK" 2012			
TYTUŁ (NAZWA RYSUNKU)	KANALIZACJA DESZCZOWA - PROFIL D8 - L8.2			
AUTOR PROJEKTU:	Imię i nazwisko mgr inż. Dariusz Janosik	Specjalność	Nr upr. bud. LOD/0260/POOS/05	Data 23-04-2009
				Skala 1:100/1:500
				Nr rysunku 31

Generacja rysunku 7.24d (www.gpd.com.pl)