


- UWAGA:
- WSZYSTKIE WYMIARY NALEŻY SPRAWDZIĆ NA BUDOWIE
  - WSZYSTKIE ROBOTY BUDOWLANE WINNY BYĆ PROWADZONE ZGODNIE ZE SZTUKĄ BUDOWLANĄ
  - BRAMKĘ ORAZ SIATKĘ WYKONAĆ WG. ZALECEŃ PRODUCENTA

1. KWADRATOWY PROFIL STALOWY, ZAMKNIĘTY 80x80x2 S235JRG2. (ST3)
2. PAŁĄK PODIRZYMUJĄCY Ø 32 mm.
3. TULEJA STALOWA OCYNKOWANA 90x90x3
4. BETON TOWAROWY MIN. B15
5. ŚRUBY MOCUJĄCE
6. ROZPÓRKA DOLNA Ø 32 mm.

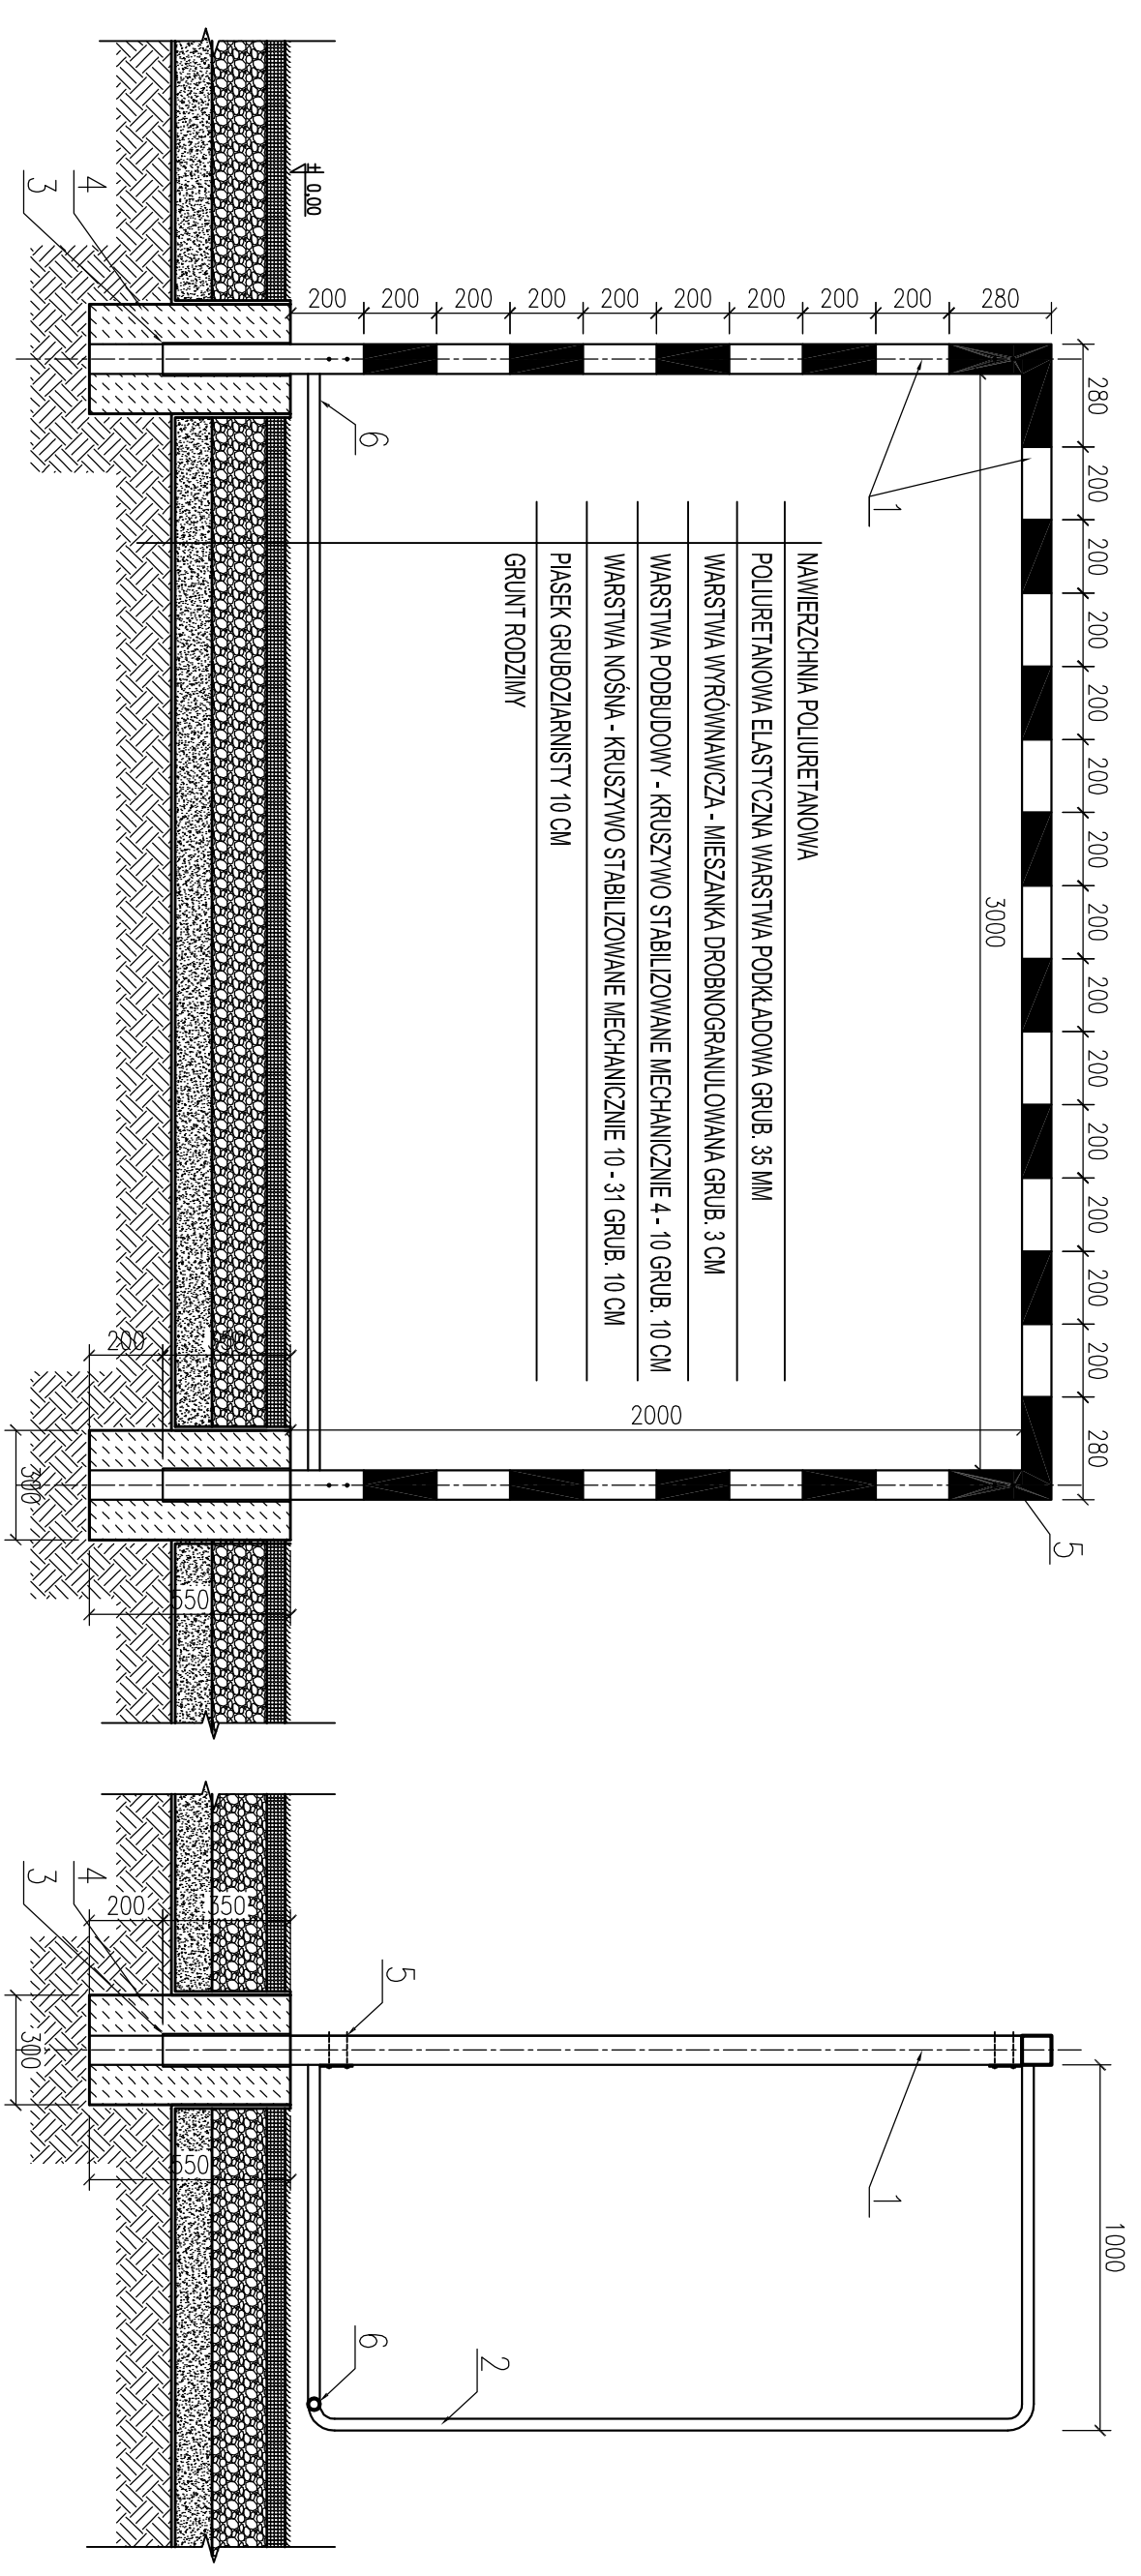

<b>NADZORY, RZECZOZNAWSTWO, PROJEKTY</b>	
Zdzisław Barański ul. Krafkowa 7, 97-500 RĄDOWSKO tel. (044) 682 40 45; 0-601 612 112 e-mail: nrp@neostrada.pl	
<b>ZAMIERZENIE INWESTYCYJNE (NAZWA)</b>	BUDOWA ZESPOŁU BOISK SPORTOWYCH W RAMACH PROGRAMU "ORLIK" 2012
<b>INWESTOR</b>	Gmina Rędziny, RĘDZINY ul. Wolności 87
<b>ADRES INWESTYCJI:</b>	dz. nr ew. 2/11 K.M. 7, ul. Działkowiczów 20 Rędziny
<b>TEMAT:</b>	ZESPOŁ BOISK SPORTOWYCH W RAMACH PROGRAMU "ORLIK" 2012
<b>OBJEKT:</b>	
<b>TYTUŁ (NAZWA RYSUNKU)</b>	KONSTRUKCJA BRAMKI DO PIŁKI RĘCZNEJ
<b>AUTOR PROJEKTU:</b>	Inż. i architekt mgr inż. Zdzisław Barański
<b>Specjalność:</b>	Nr upr. bud. GR.1V.7342/196/93
<b>Data</b>	23-04-2009
<b>Skala</b>	1 : 20
<b>Podpis</b>	Nr rysunku 5