
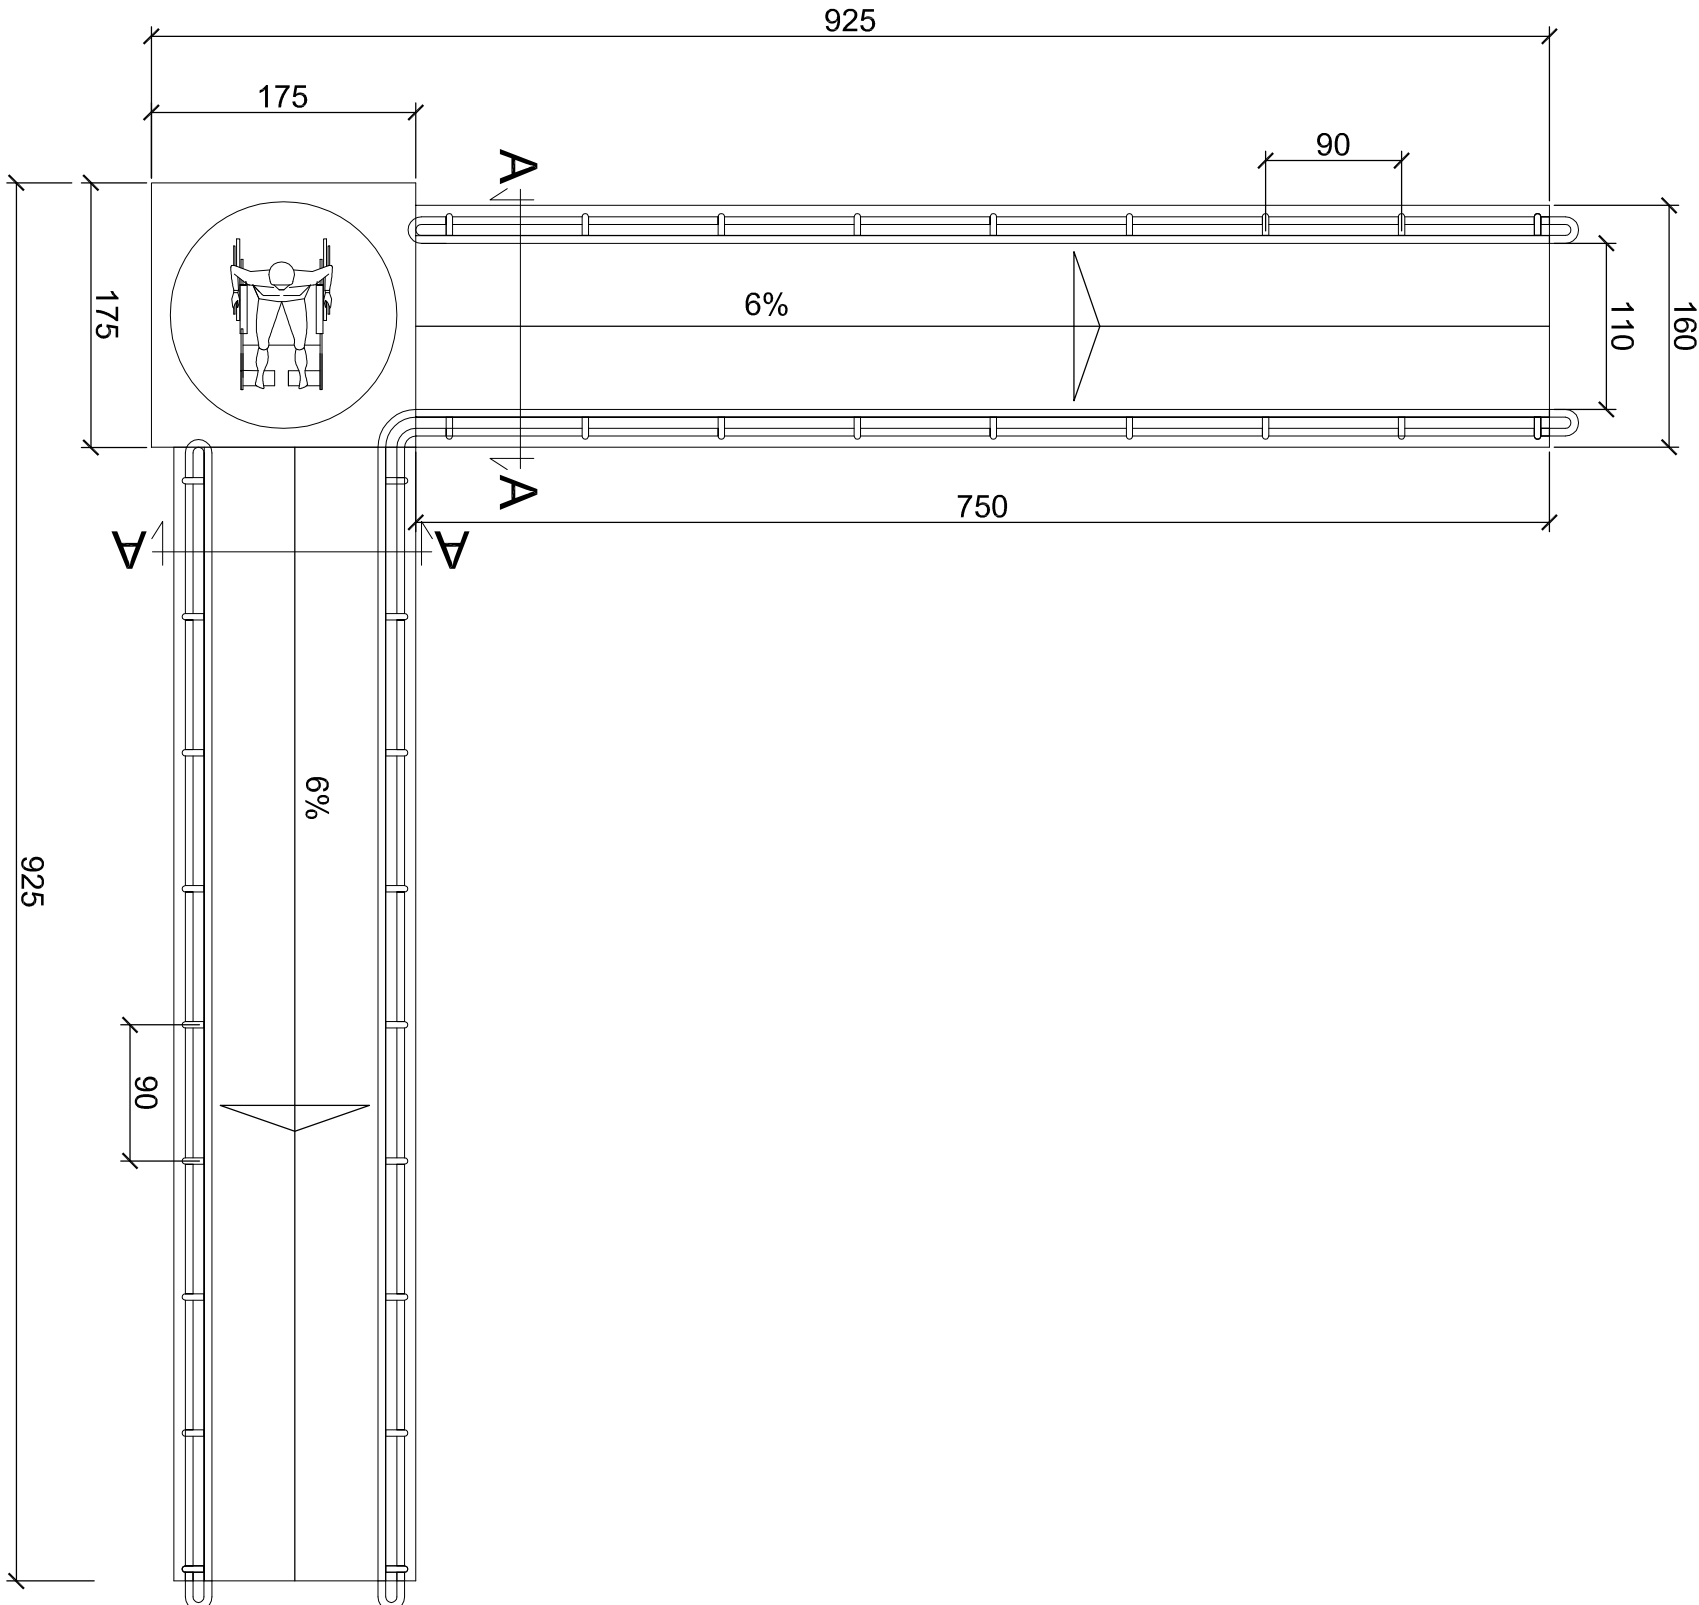


PRZEKRÓJ A-A 1:10

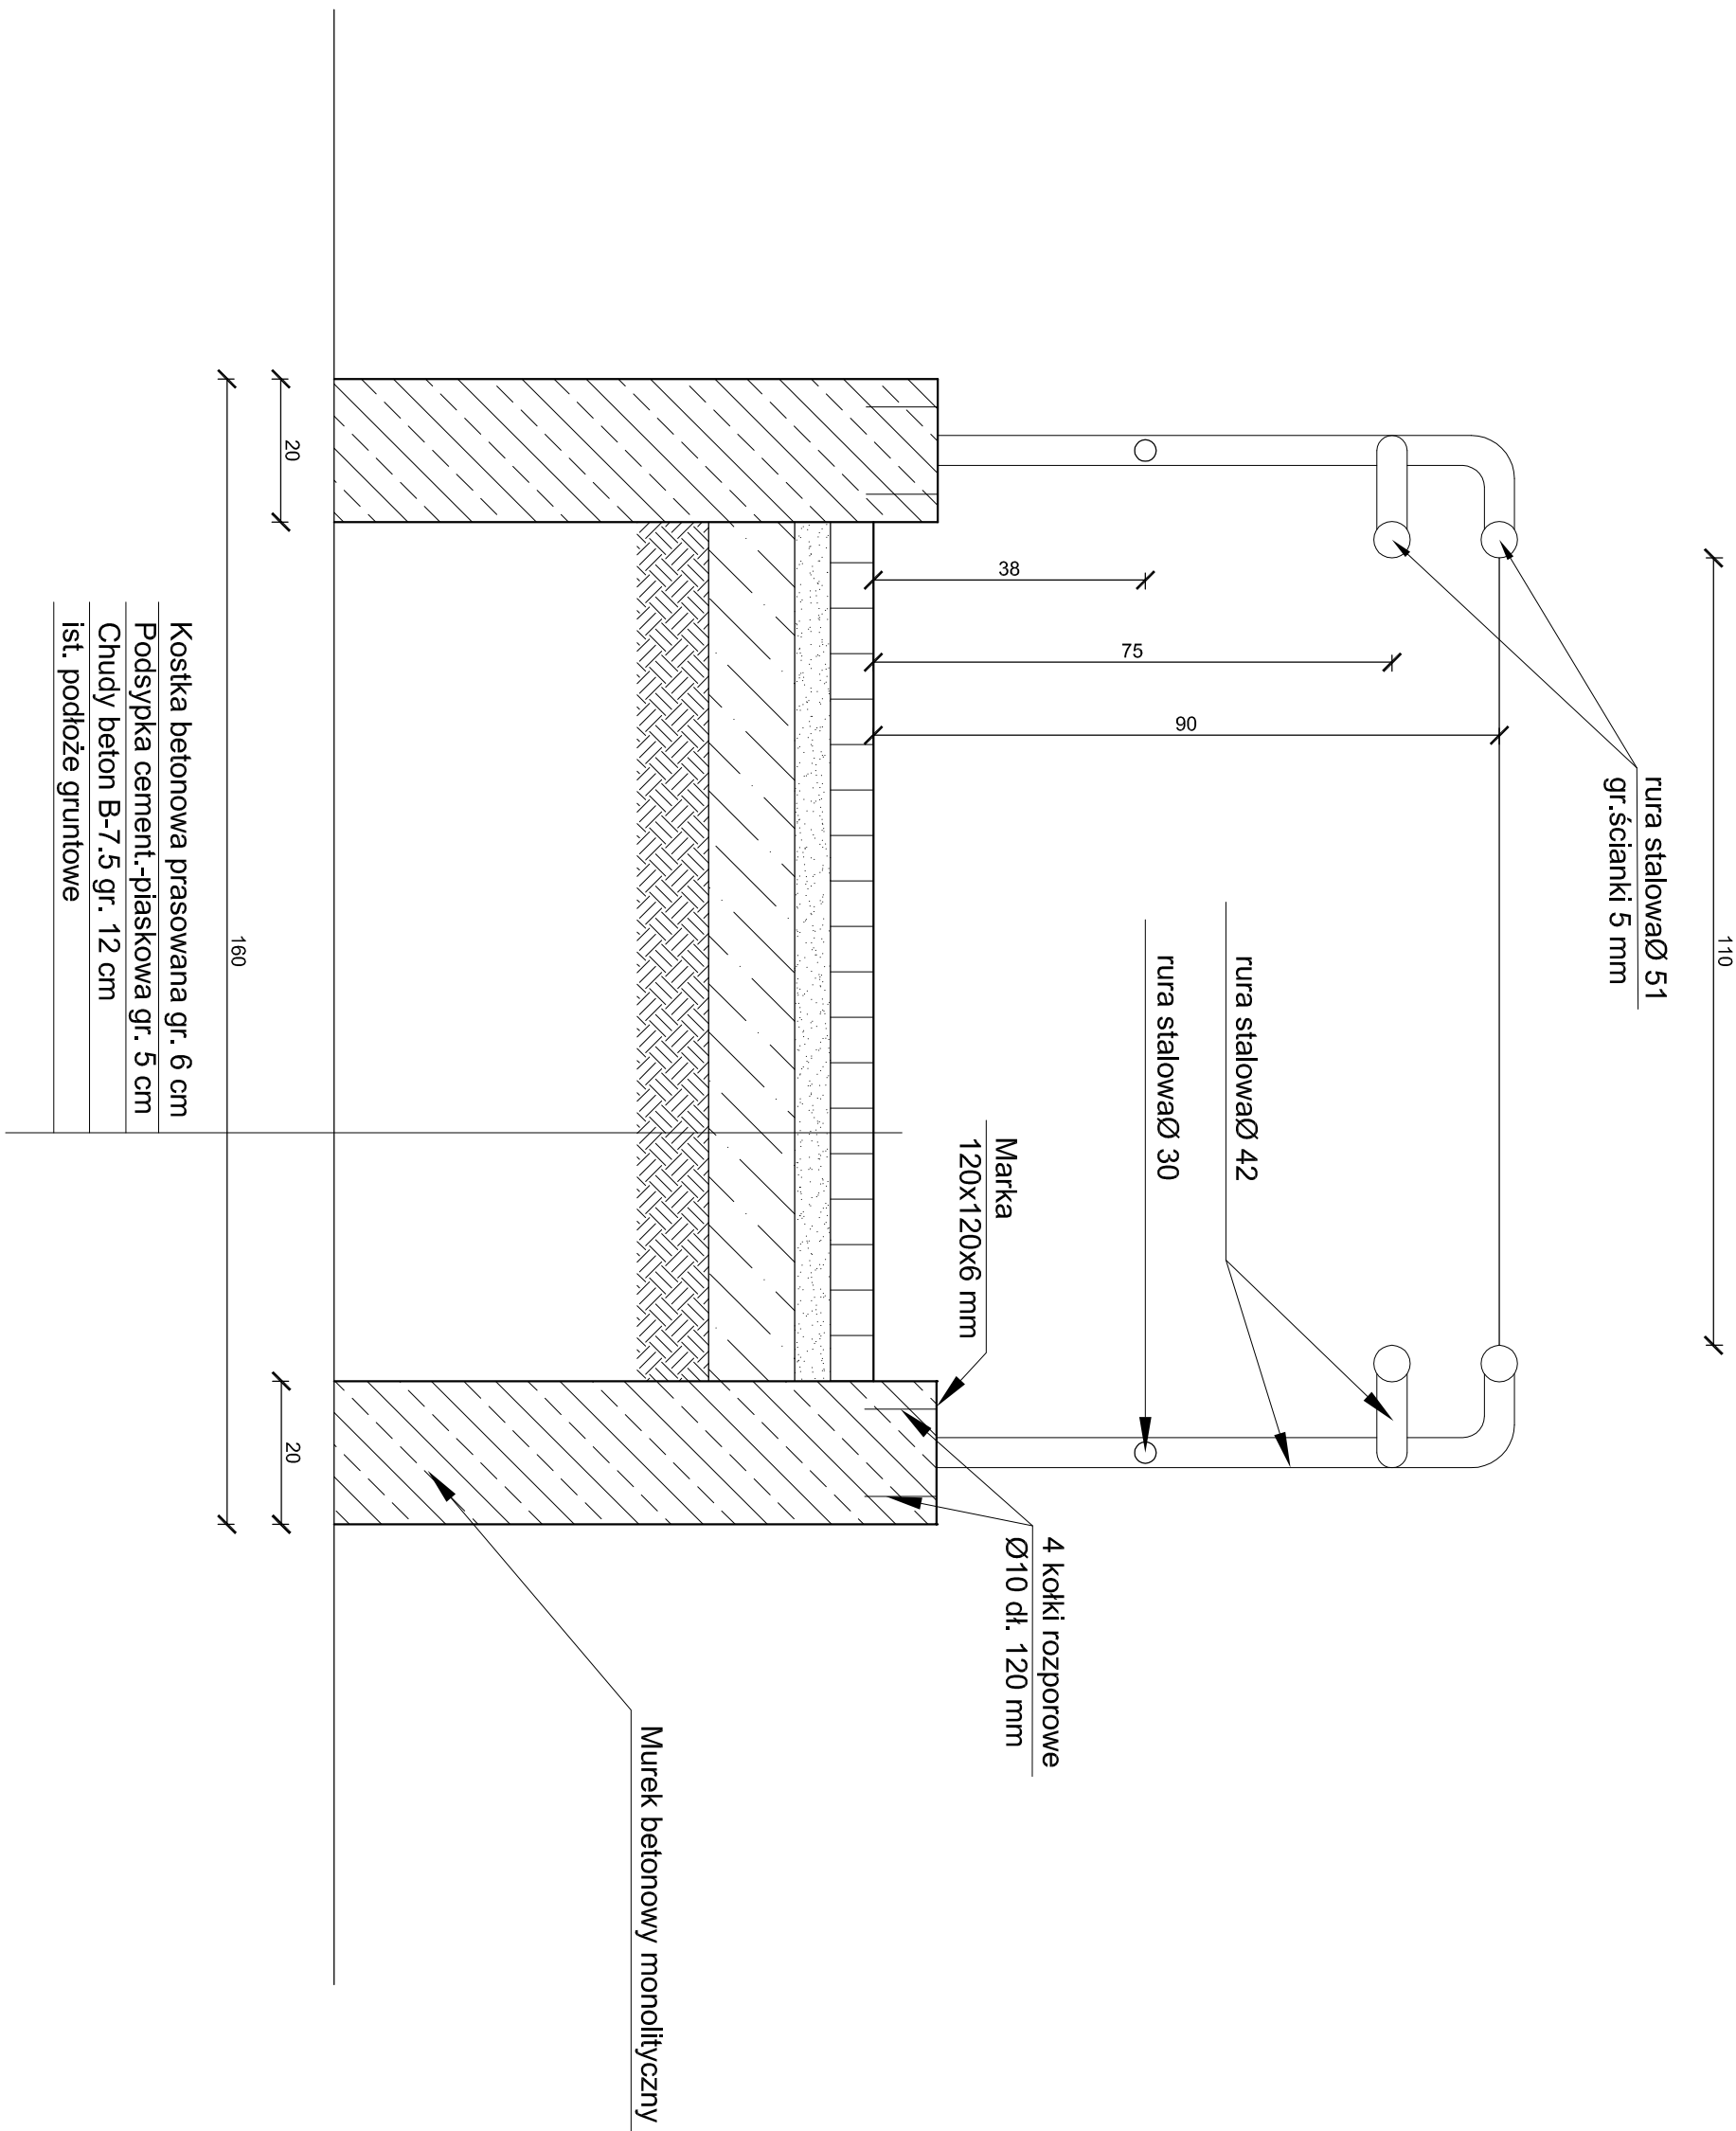

NADZORY, RZECZOZNAWSTWO, PROJEKTY					
Zdzisław Barański					
ul. Krakowska 7, 97-500 RADOMSKO tel. (044) 682 40 45; 0-601 612 112 e-mail: nmp@neustrada.pl					
ZAMIERZENIE INWESTYCYJNE (NAZWA)	BUDOWA ZESPOŁU BOISK SPORTOWYCH W RAMACH PROGRAMU "ORLIK" 2012				
INWESTOR	Gmina Rędziny, RĘDZINY ul. Wolności 87				
ADRES	ul. Krakowska 7, 97-500 RADOMSKO				
INWESTYCJA:	Rędziny				
TEMAT:	ZESPÓŁ BOISK SPORTOWYCH W RAMACH PROGRAMU "ORLIK" 2012				
OBJEKT:	TERENOWY PODLAZD DLA NIEPEŁNOSPRAWNYCH				
TYTUL (NAZWA RYSUNKU)	DO BOISKA SPORTOWEGO				
AUTOR	Ing. J. Barański	Specjalność	Nr upr. bud.	Data	Skala
PROJEKTU:	mjr. inż. Zdzisław Barański	SP-11/7342/196/93	23-04-2009	1 : 100; 1:10	Nr rysunku 9