
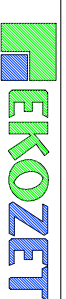


RZUT PIWNIC

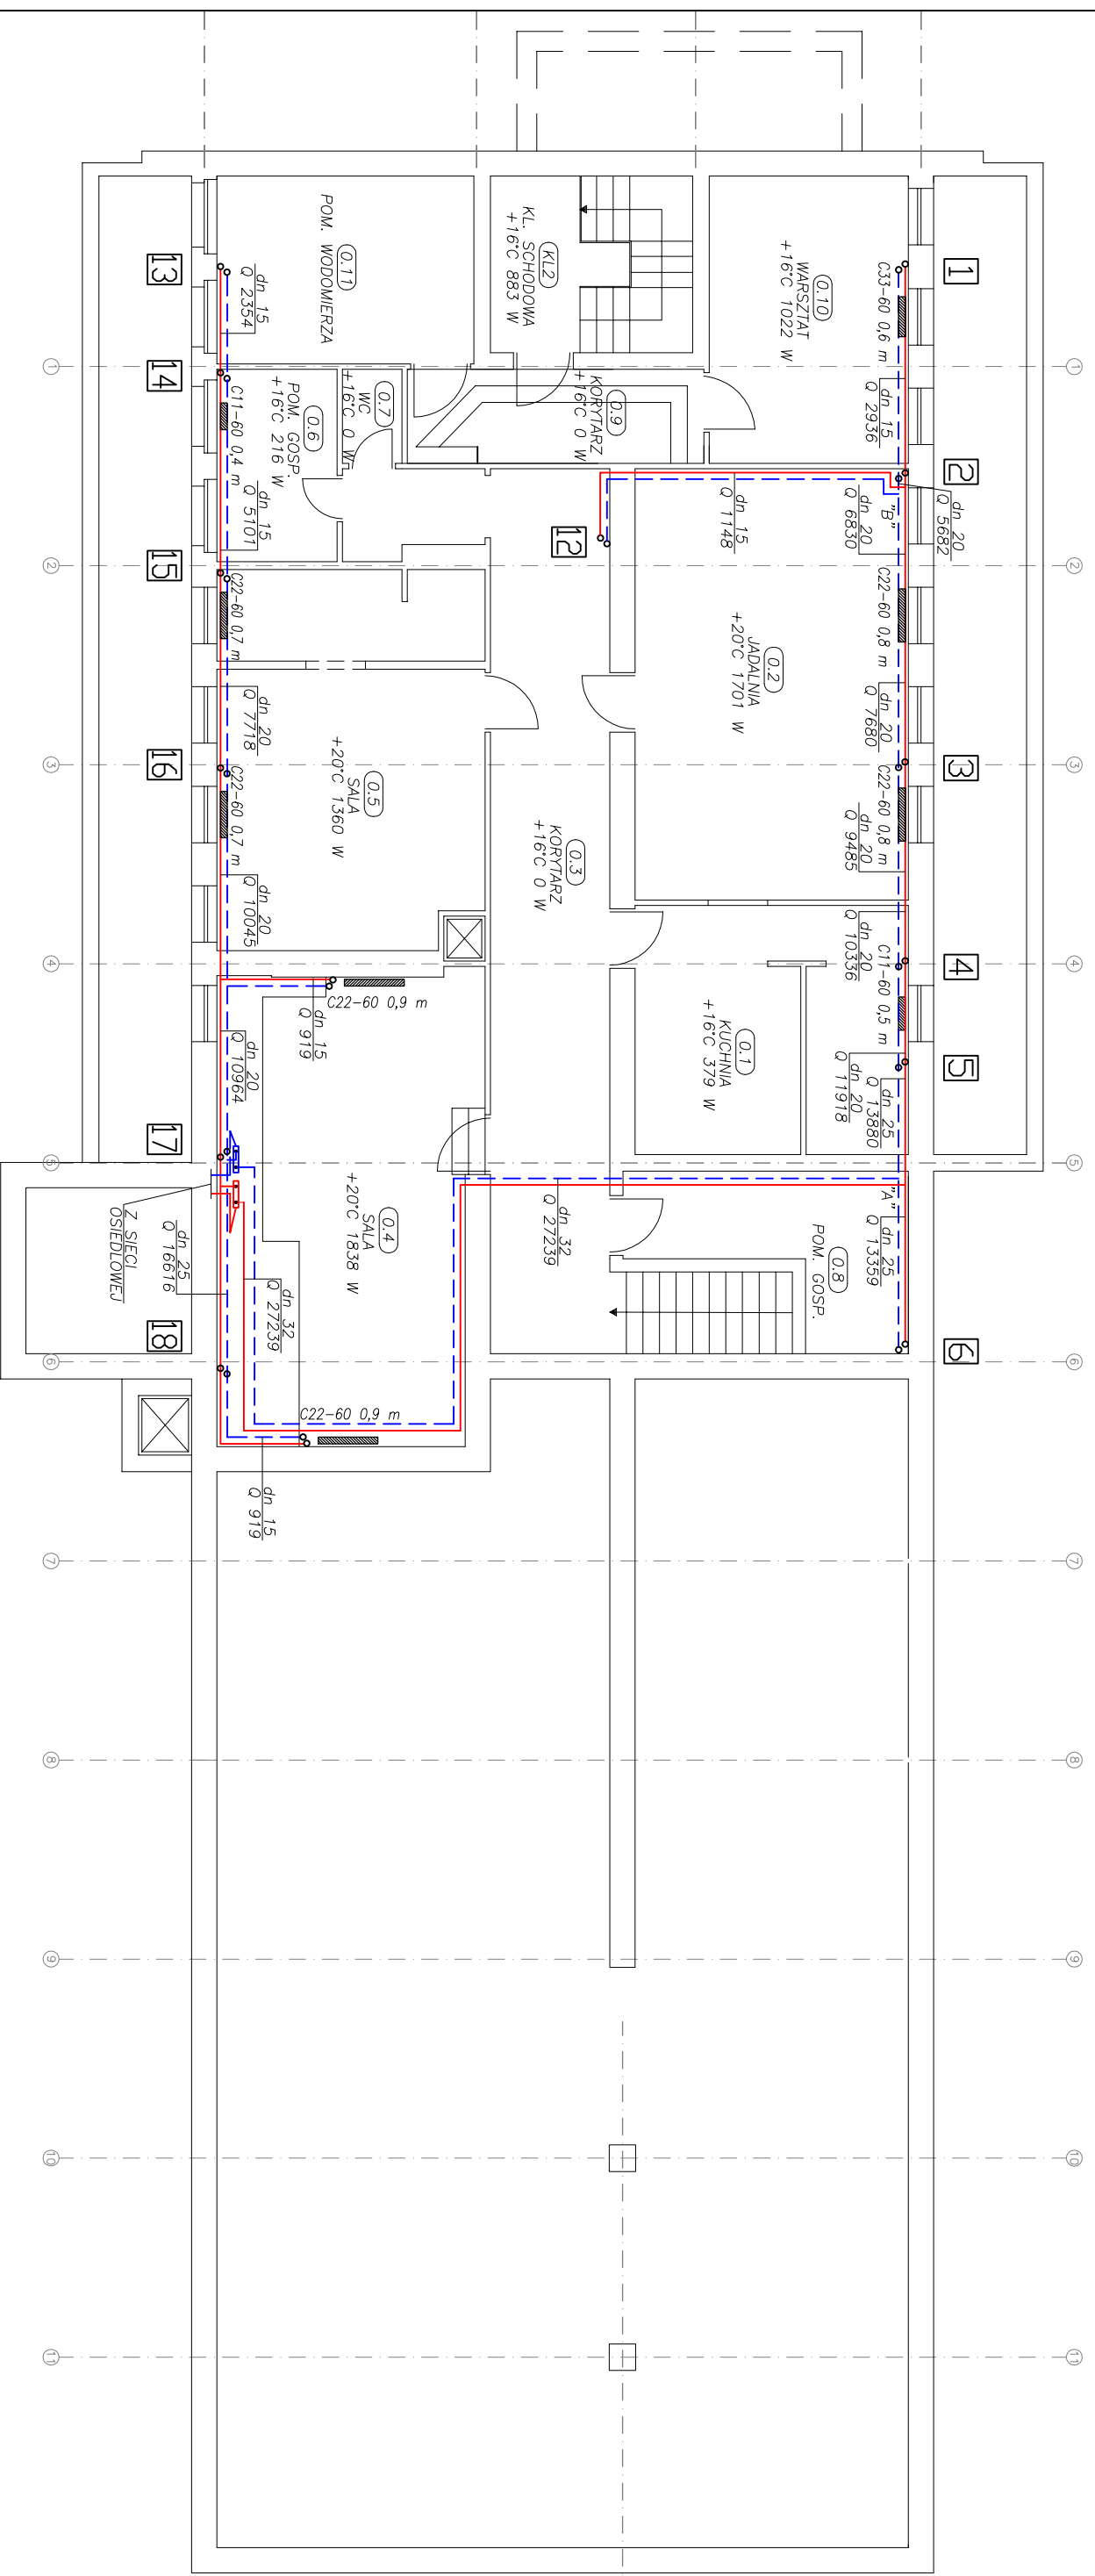

UL. WARSZAWSKA 125
42-200 CZĘSTOCHOWA
tel./fax. 034/372-64-96, 368-06-83

biuro@ekozet.pl; handel@ekozet.pl
http://www.ekozet.pl

| | | | |
|-------------------|--|---|----------|
| PROJEKT BUDOWLANY | | TERMO-MODERNIZACJA BUDYNKU. WYMIANA INSTALACJI C.O. | |
| INWESTOR | GMINA RĘDZINY UL. WOLNOŚCI 87, 42-242 RĘDZINY | SKALA | NR RYS. |
| TEMAT | BUDYNEK GMINNY "KLINKIEREK" UL. MICKIEWICZA 7, 42-242 RĘDZINY | 1:100 | 1 |
| TREŚĆ RYS. | RZUT PIWNICY – INSTALACJA C.O. | DATA | 05. 2009 |
| OPRACOWAŁ | mgr inż. Agata Zarębska | | |
| PROJEKTOWAŁ | mgr inż. Zbigniew Jorkiewicz | | |
| SPRAWDZIŁ | mgr inż. Rafał Szczyplik | | |