
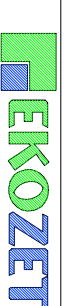


# RZUT PARTERU

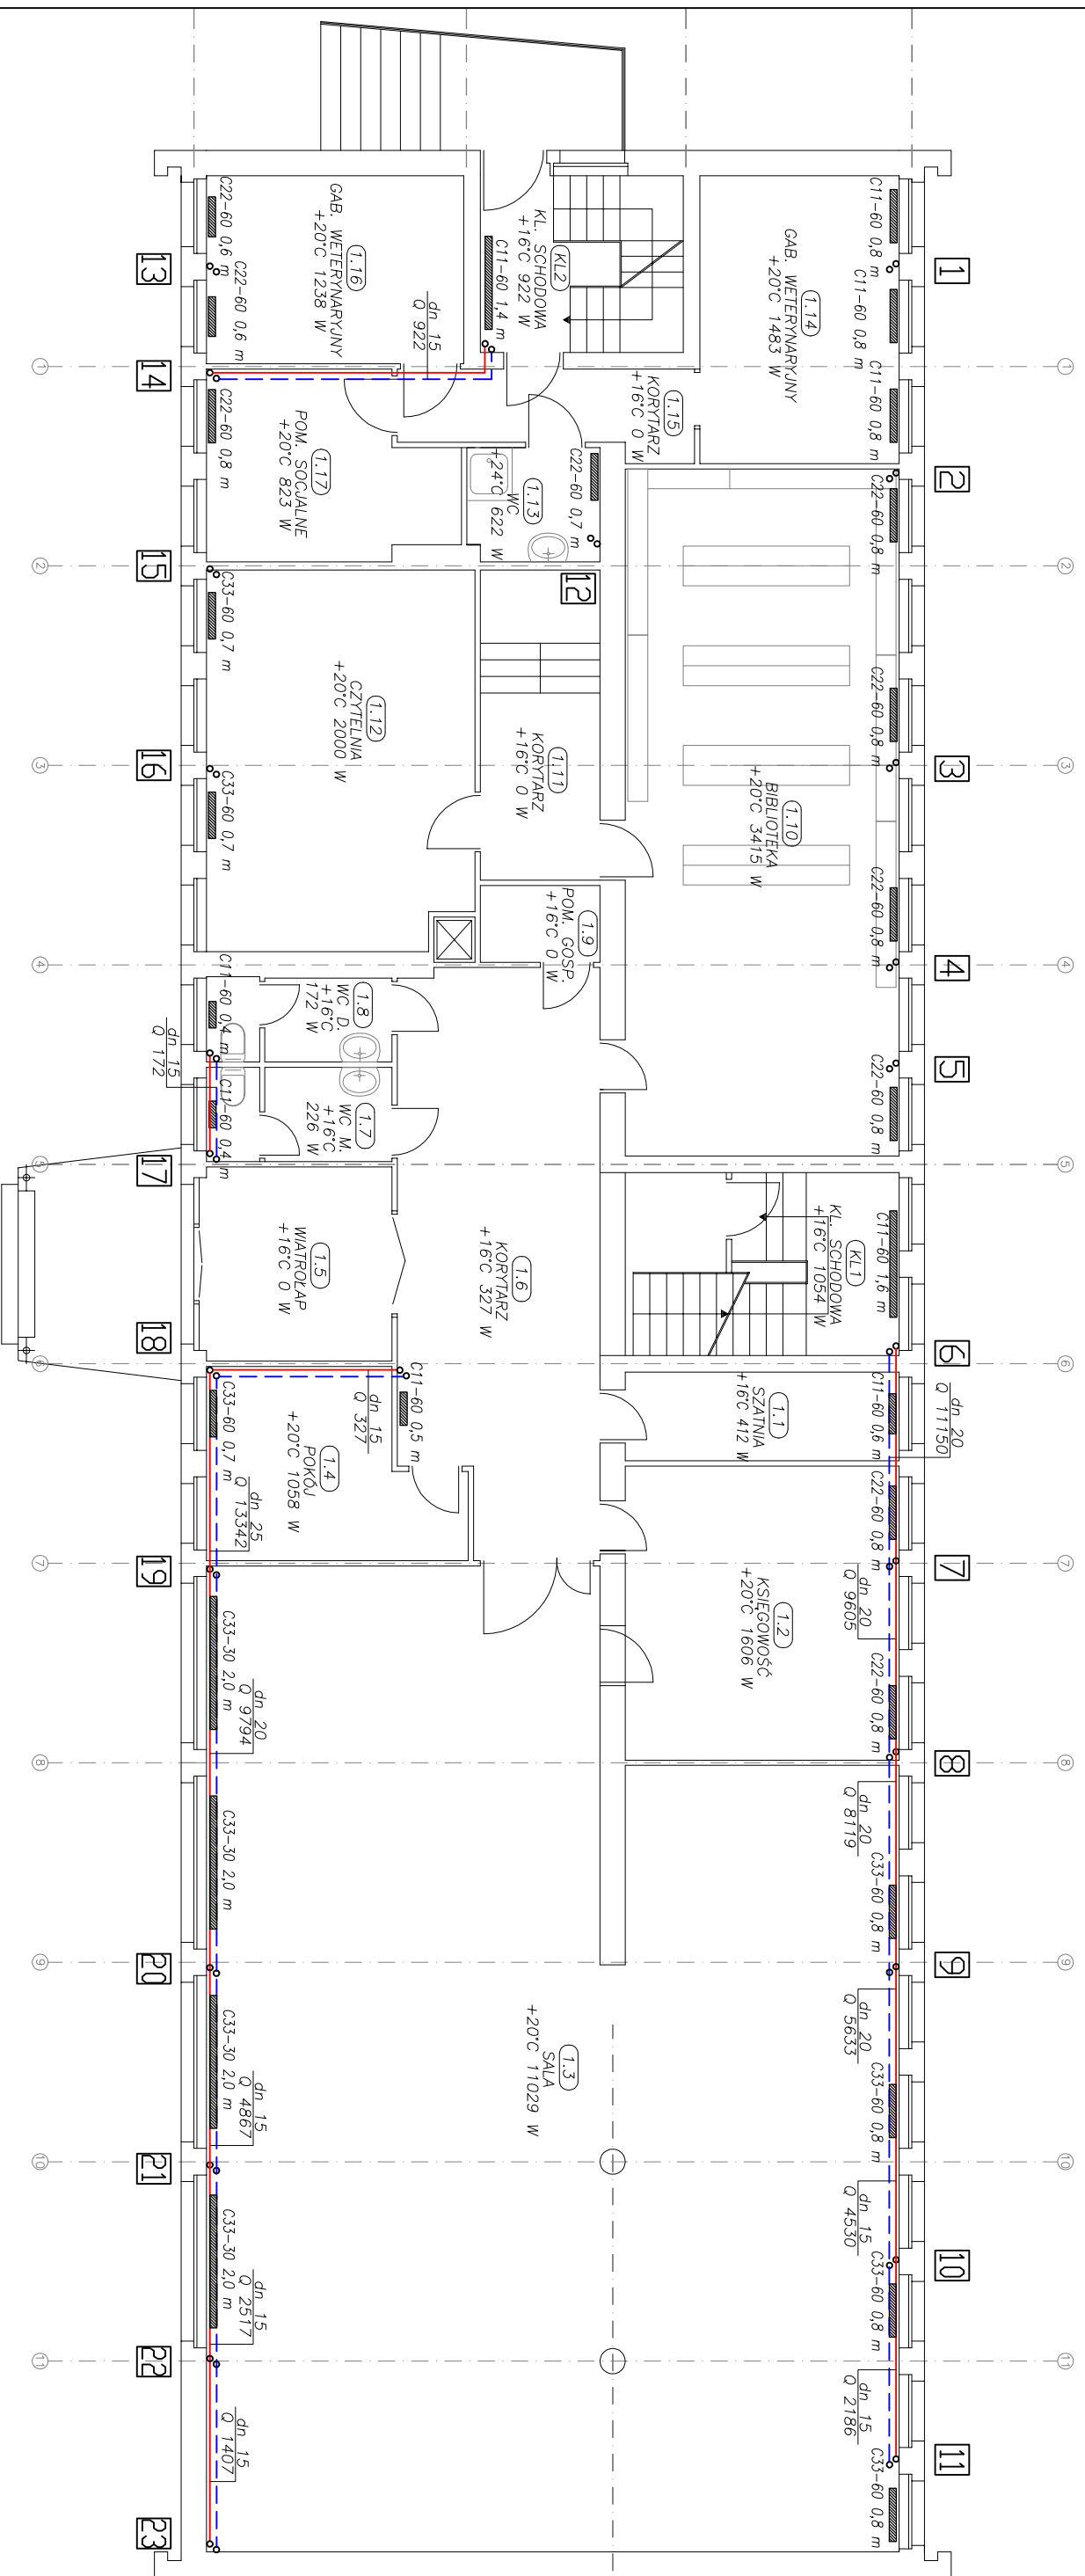

UL. WARSZAWSKA 125  
42-200 CZĘSTOCHOWA  
tel./fax. 034/372-64-96, 368-06-83  
biuro@ekozet.pl, handel@ekozet.pl  
http://www.ekozet.pl

PROJEKT BUDOWLANY  
TERMO-MODERNIZACJA BUDYNKU WYMIANA INSTALACJI C.O.

INWESTOR  
GMINA RĘDZINY  
UL. WOLNOSCI 87, 42-242 RĘDZINY

TEMAT  
BUDYNEK GMINNY "KLINKIEREK"  
UL. MICKIEWICZA 7, 42-242 RĘDZINY

TREŚĆ RYS.  
RZUT PARTERU – INSTALACJA C.O.

OPRACOWAŁ  
mgr inż. Agata Zarębska

PROJEKTOWAŁ  
mgr inż. Zbigniew Jorkiewicz

SPRAWDZIŁ  
mgr inż. Rafał Szczypior

SKALA  
RYS.  
1:100

NR  
RYS.  
2

DATA  
05.  
2009

717/01  
381/01