








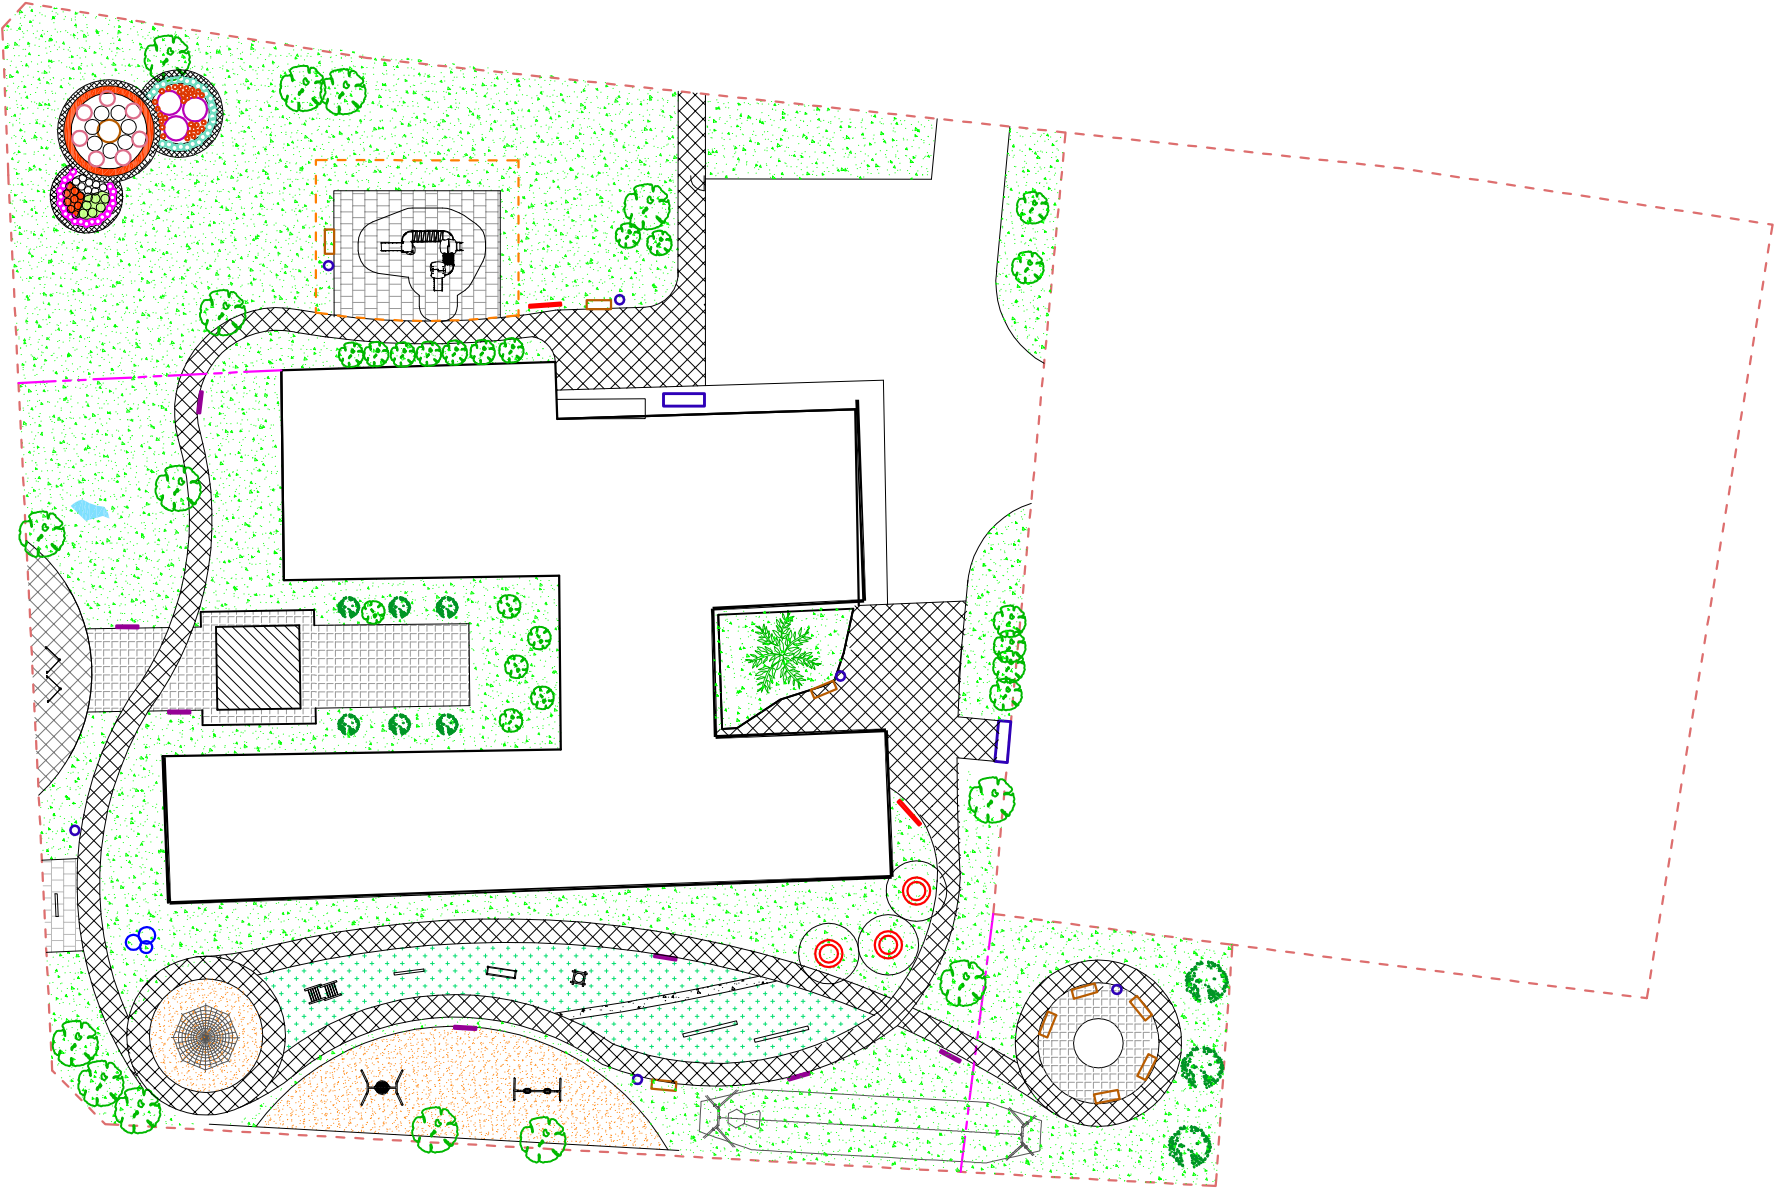


PROJEKT ZAGOSPODAROWANIA DZIAŁKI
Rędziny ul. Działkowiczów




LEGENDA

-  istniejący budynek
-  trawa


 zielen istniejąca


- 1  barwinek "vinci major" 30 szt.
- 2  kocimiętka - "nepeta grandiflora" 22 szt.
- 3  jałowiec formowany "bonsai" 1 szt.
- 4  kocimiętka "nepeta faassenii" 27 szt.
- 5  jałowiec płożący "gold coast" 3 szt.
- 6  jałowiec płożący "blue chip" 7 szt.
- 7  jałowiec płożący "golden carpet" 7 szt.
- 8  bukszpan "buxus" 3 szt.

 grys biały

 kora mielona

Trawy ozdobne:

-  imperata cylindryczna "red baron" 9 szt.
-  "hakonechloa" 7 szt.
-  kostrzewa "eliah blue" 8 szt.

<div>PRACOWNIA PROJEKTOWA</div> <div></div> <div>CZĘSTOCHOWA UL. ELISIEJA 4a TEL. 502 086 906</div>		NAZWA INWESTYCJI		Edukacyjny ogród bajek w gminie Rędziny		tytuł – projekt budowlany	
INWESTOR		ADRES BUDOWY	Rędziny ul. Działkowiczów Dz. nr 51/21, 56/2, 58/7 ob.0009		Rędziny Okupnik:		
INWESTOR		TEMAT PRACY	Projektowana roślinność		rys. numer		5
INWESTOR		Gmina Rędziny, Rędziny Ul. Wolności	87		skala		1:500
INWESTOR		imię i nazwisko	specjalność		numer upr. budowl.		data
Projektant		Piotr Kędziński mgr inż. architekt	architektoniczna		9/07/SŁOKK		06.2014
Projektant		mgr inż. arch. Marzena Żywica	architektoniczna		96/02		
Opracowała							06.2014