




PRZEKRÓJ C-C

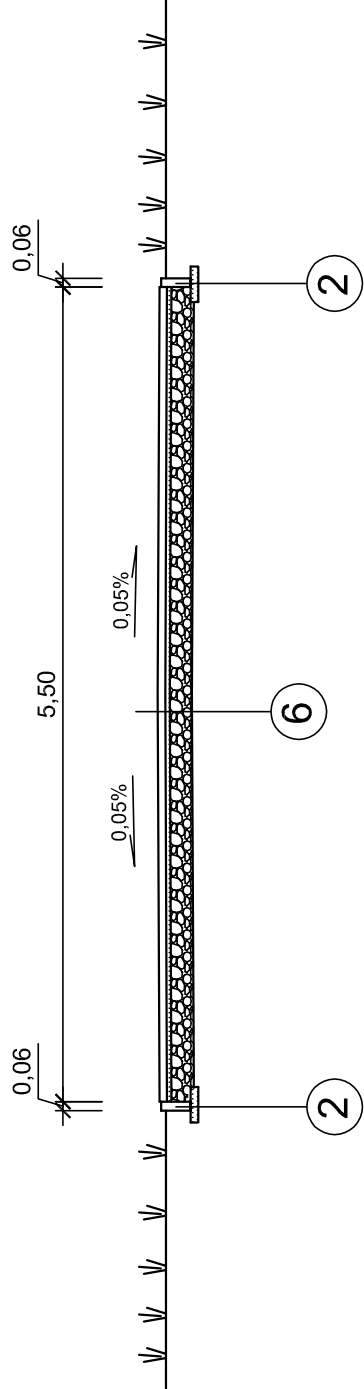


PRZEKRÓJ B-B

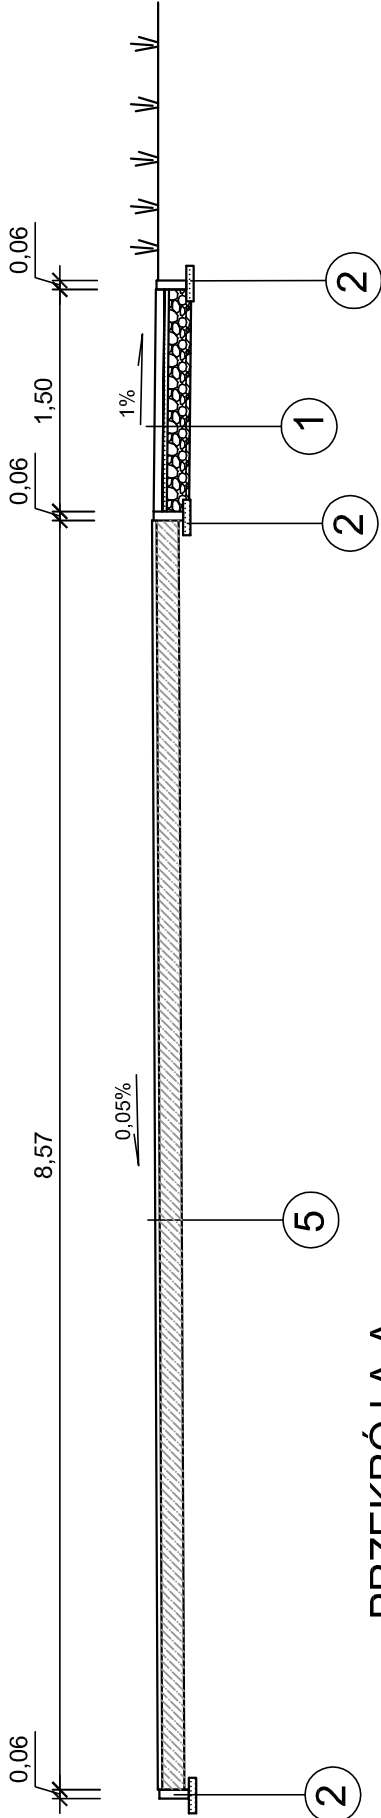

PRZEKRÓJ A-A

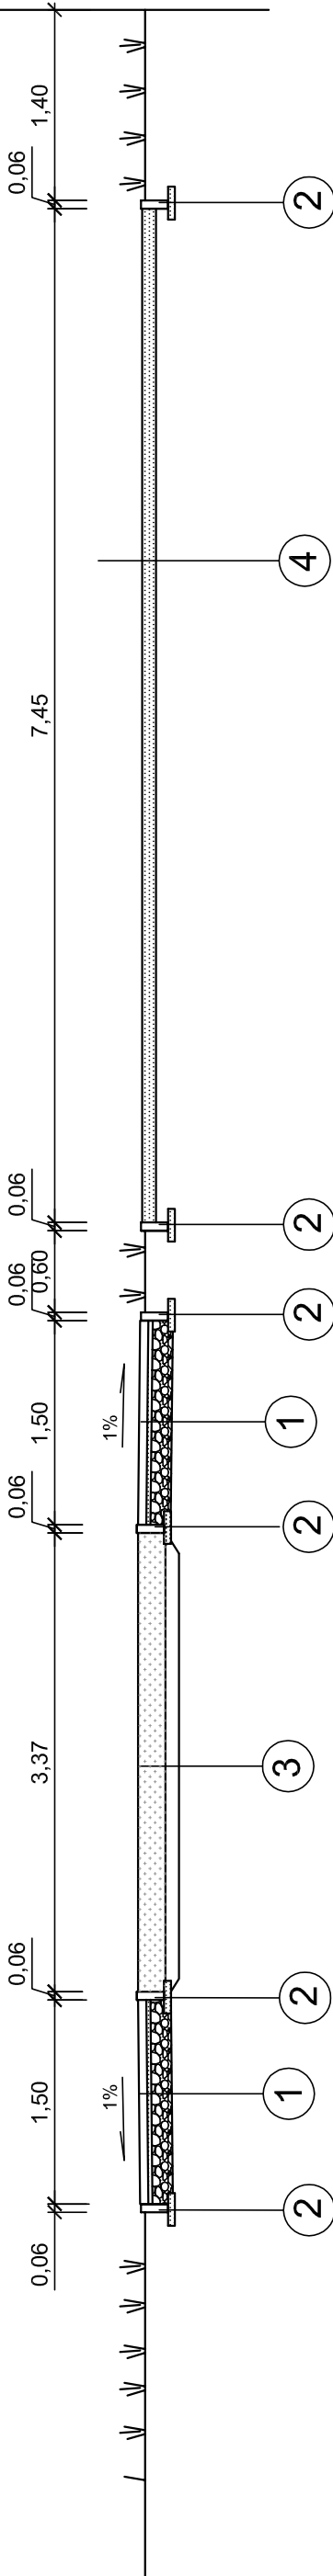

1	kostka brukowa z posypką - 6 cm podsyпка cementowo-piaskowa 1:4 - 3 cm górná w-wa podbudowy z kruszywa łamanego słab. mechanicznie (0÷31,5mm) - 15 cm warstwa odsączająca 10 cm
2	Obrzeża betonowe, 6x20 cm na podsypce piaskowej z wypełnieniem spoin zaprawą cementową
3	nawierzchnia Cushion Fall kolor zielony 20 cm warstwa odsączająca 10 cm
4	nawierzchnia piaskowa 10 cm
5	plyty gumowe 3 cm mata stabilizująca podbudowa betonowa 15 cm beton C16/20
6	plyty chodnikowe 35 cm x 35 cm - 5 cm podsyпка cementowo-piaskowa 1:4 - 3 cm górná w-wa podbudowy z kruszywa łamanego słab. mechanicznie (0÷31,5mm) - 15 cm warstwa odsączająca 10 cm

<div>PRACOWNIA PROJEKTOWA</div> <div></div> <div>CZĘSTOCHOWA UL. ELSNERA 4b TEL. 502 086 906</div>	NAZWA INWESTYCJI		Edukacyjny ogród bajek w gminie Rędziny		faza - projekt budowlany				
	ADRES BUDOWY		Rędziny ul. Działkowiczów Dz. nr 51/21, 56/2, 58/7 ob.0009 Rędziny Okupki						
	TEMAT RYSUNKU		Przekrój konstrukcyjny 2			rys. numer	4		
	Inwestor	imię i nazwisko		specjalność		numer upr. budowl.		skala	1:50
		Płk. Kępczński mgr inż. budowlana inż. architekt		architektoniczna konstrukcyjna		9107/SLOKK 98/02		data	06.2014
						podpis			
Projektował	mgr inż. arch. Marzena Żyłwa		architektoniczna						
Opracowała									