



Szczegół posadowienia krawężnika  
wystającego 15 x 30 cm      1:10

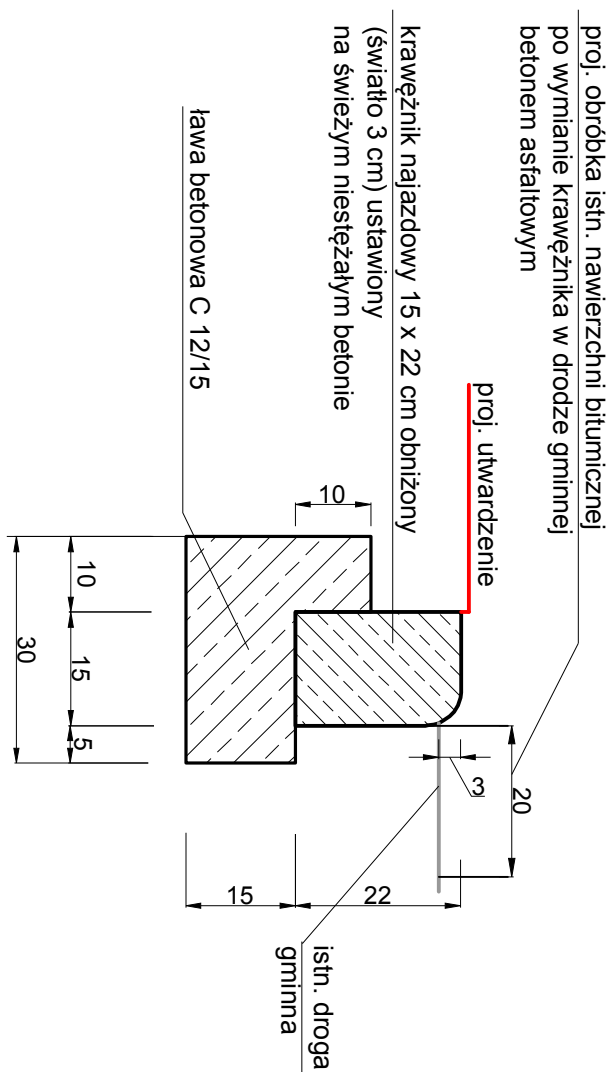

Szczegół posadowienia krawężnika  
najazdowego 15 x 22 cm      1:10

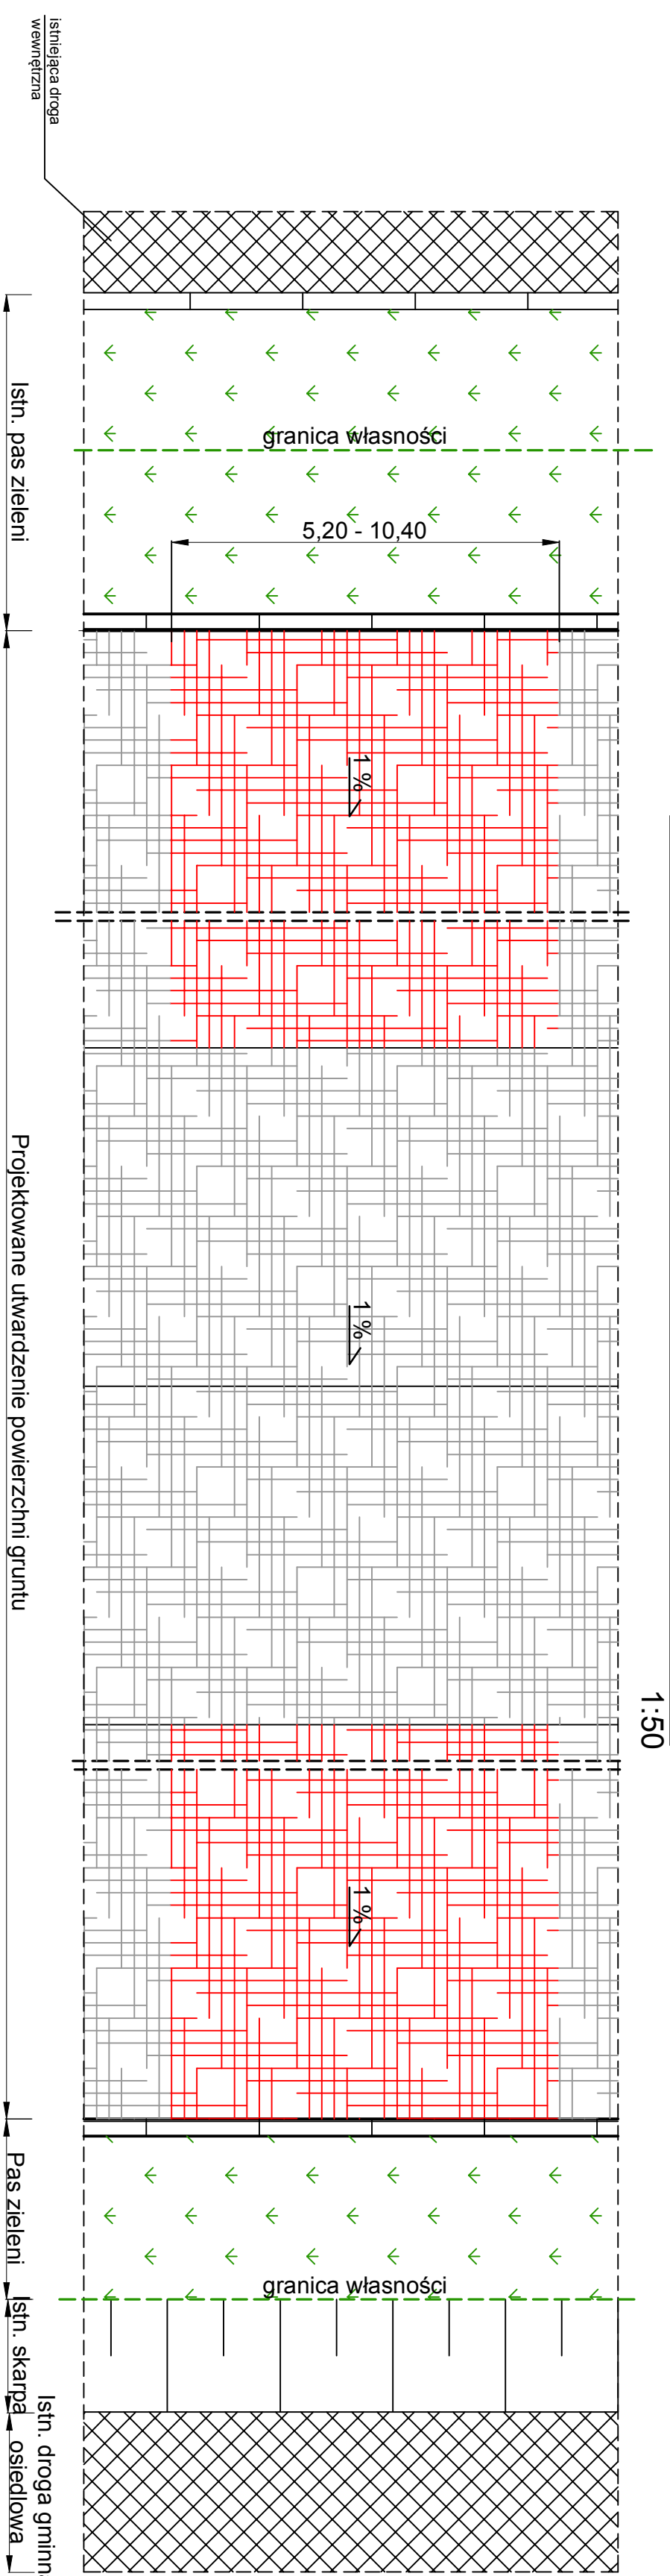

**PRZEKRÓJ KONSTRUKCYJNY UTWARDZENIA POW. GRUNTU**  
1:50

**RZUT POZIOMY**  
**1:50**

|  |   |
|--|---|
| Znakat Usług Projektowych i Inwestycyjnych "PROJ.BUD"                        |   |
| 42-200 Ciesielskiego Al. Amsi Krajowa 1/3                                    |   |
| Miejscowość: Gmina: Kraj:  |   |
| E-mail: <a href="mailto:projbud@opoczta.onet.pl">projbud@opoczta.onet.pl</a> |   |
| Inwestor:  | <b>42-200 Redycki ul. Wrocławska 87</b>   |
| Inwestycja:  | <b>UTWARDZENIE POWIERZCHNI GRUNTU NA DZIAŁCE BLOKOWANEJ NR 22/14.22/2 - OBRĘB 0001 koi Redycki przy ul. Wrocławska i ul. Włocławskiej</b> |
| Bransza:   | <b>DRUGI</b>  |
| Typu i sposobu   | <b>PRZEKROJE KONSYKRYCJALNE UTWARDZEN POW. GRUNTU</b>   |
| Projektant   | Kancelaria Strażak  |
| Opieka nad   | Włodzisław Ciesielski   |
| Termin: 11.2015 r.   | Skala: 1:5000   |
| <b>R/S: Nt 4</b>   |   |