MAPA DO CELÓW PROJEKTOWYCH

SKALA 1:500

GK.6641.2936.2015

woj. śląskie; powiat częstochowski
jednostka ewidencyjna: 240415_2 Rędziny
obręb ewidencyjny: 0001 Kolonia Rędziny
działka ewidencyjna 32/14 k.m. 7
ul. Broniewskiego

Układ współrzędnych prostokątnych - 2000 (6)
Poziom odniesienia Kronsztadt 86
mapa zasadnicza:
6.143.31.15.3.1
6.143.31.15.3.3

Granice działek wkreślono kolorem zielonym.
Granica działki 32/14 wniesiona na podstawie
operatu pomiarowego 511.422.364.

Mapa może służyć do celów projektowych z wyłączeniem paragrafu 79 ustęp 5, rozporządzenia MSWiA z dn. 09.11.2011r. w sprawie standardów technicznych wykonywania geodezyjnych pomiarów sytuacyjnych i wysokościowych oraz opracowywania i przekazywania wyników tych pomiarów do państwowego zasobu geodezyjnego i kartograficznego.

Mapę wykonał geodeta uprawniony:
Błażej Mielczarek, nr uprawnień: 16474
data sporządzenia mapy: 12.09.2015r.

POZIOM ODNIESIENIA (reper roboczy)
pokrywa st. rewiz. kD Rz- 260,93 m npm.

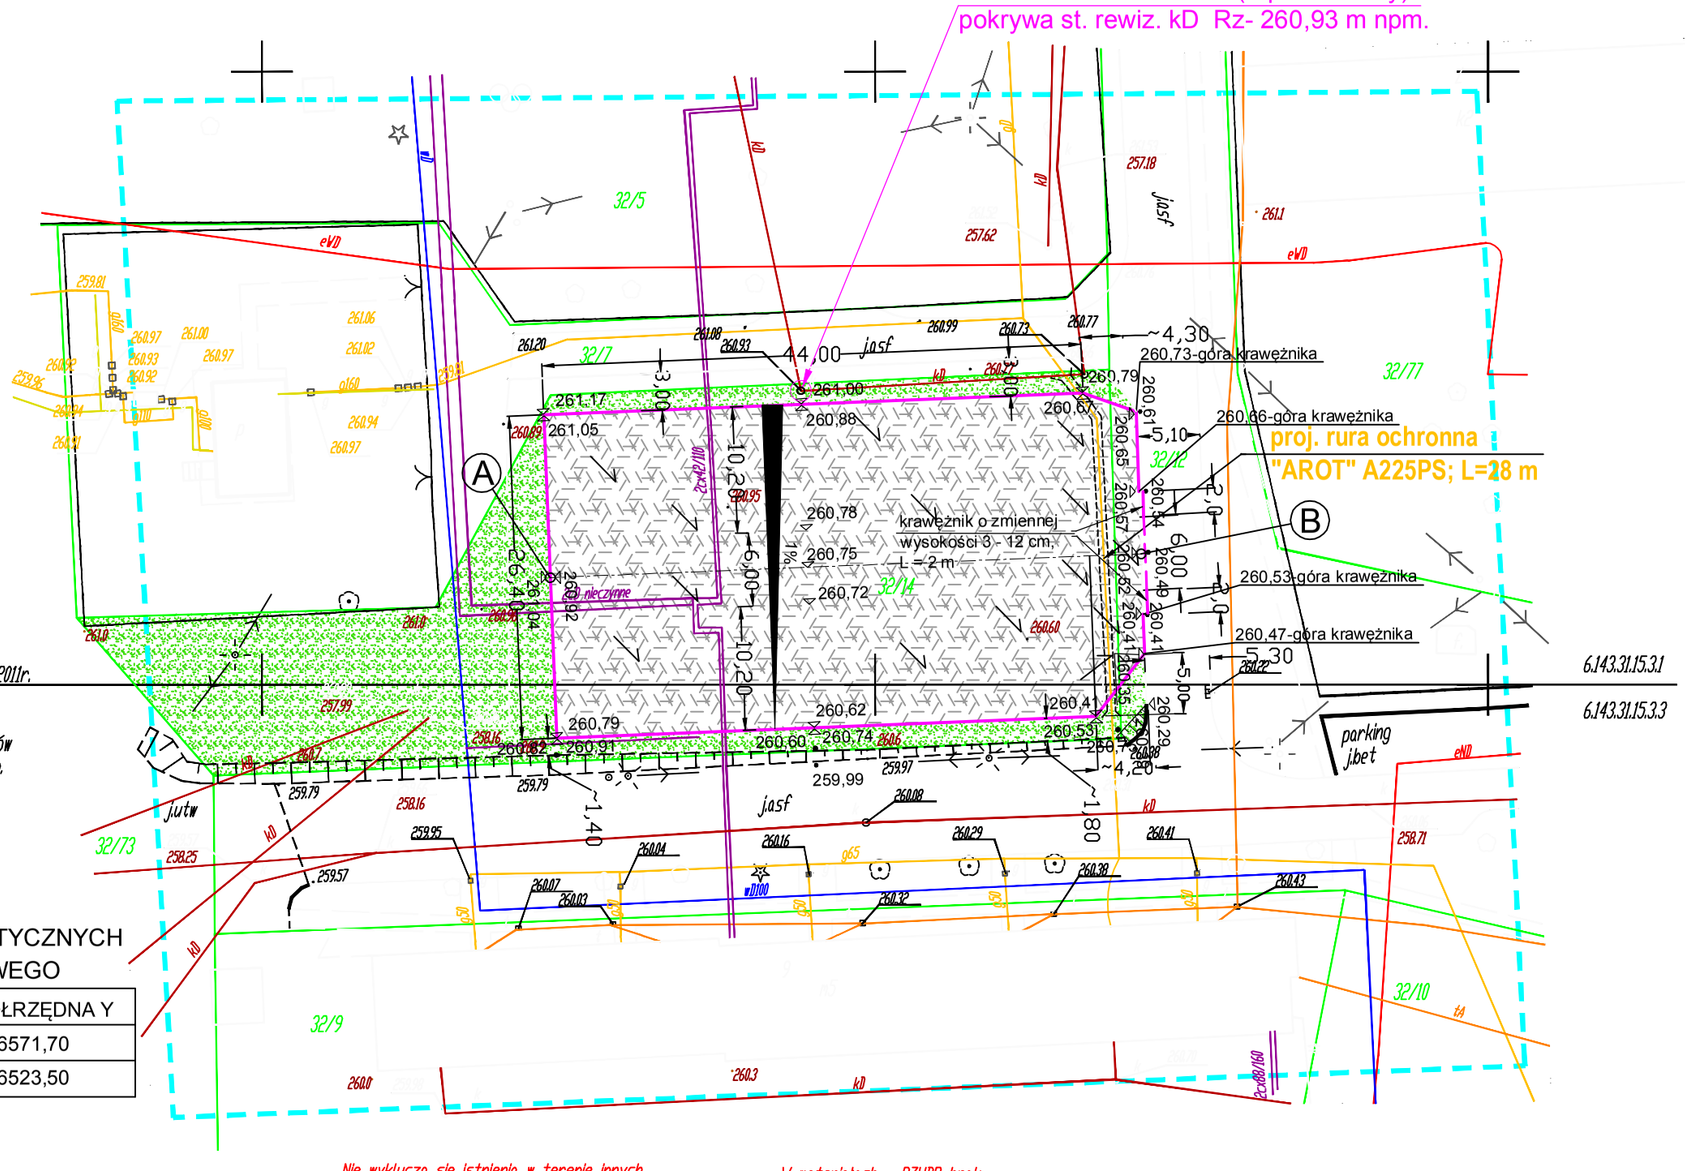

WSPÓŁRZĘDNE CHARAKTERYSTYCZNYCH PUNKTÓW UKŁADU DROGOWEGO

PUNKT	WSPÓŁRZĘDNA X	WSPÓŁRZĘDNA Y
A	5637260,70	6586571,70
B	5637258,70	6586523,50

Nie wyklucza się istnienia w terenie innych nie wykazanych na niniejszej mapie urządzeń podziemnych, które nie były zgłoszone do inwentaryzacji lub o których brak jest informacji w instytucjach branżowych

W materiałach PZUDP brak informacji o projektowanych przebiegach uzbrojenia terenu

Data ..... Podpis .....

OZNACZENIA:

CZĘŚĆ DROGOWA:

- projektowane utwardzenie o nawierzchni z płyt betonowych ażurowych wibroprasowanych o wym. 60 x 40 x 8 cm w kolorze czerwono - szarym
- pas zieleni - trawnik
- krawężnik betonowy o wym. 15 x 30 cm wystający
- krawężnik betonowy najazdowy obniżony o wym. 15 x 22 cm (światło 3 cm)
- projektowany spływ wód opadowych
- 258,87 - rzędne projektowane
- 260,60 259,79 - rzędne istniejące
- A B - punkty węzłowe utwardzenia
- istniejące granice własności

UZBROJENIE ISTNIEJĄCE:

- kable energetyczne eND i eWD"
- energ. linia kablowa napowietrzna
- sieć kablowa telefoniczna
- sieć gazowa do zabezpieczenia pod proj. utwardzeniem
- wD100 - wodociąg
- kD 2cx42/118 - kanał deszczowy
- sieć cieplna

Zakład Usług Projektowych i Inwestycyjnych "PROJBUD" 42 - 200 Częstochowa, Al. Armii Krajowej 1/3 tel. 510 170 940, e-mail; projbud1@poczta.onet.pl			
Inwestor	GMINA RĘDZINY UL. WOLNOŚCI 87 42-242 Rędziny		
Inwestycja	UTWARDZENIE POWIERZCHNI GRUNTU NA DZIAŁCE BUDOWLANEJ NR 32/14 i 32/12 - OBRĘB 0001 Kol. Rędziny przy ul. Broniewskiego w Rędzinach		
Branża	DROGI		
Treść rysynku	POROJEKT ZAGOSPODAROWANIA TERENU		
Projektant	Kazimierz Smolis		Upr. WZDP-20/212/114/73
Opracował	Waldemar Czekała		
Data: 11.2015	Skala: 1:500		Rys. nr 1