



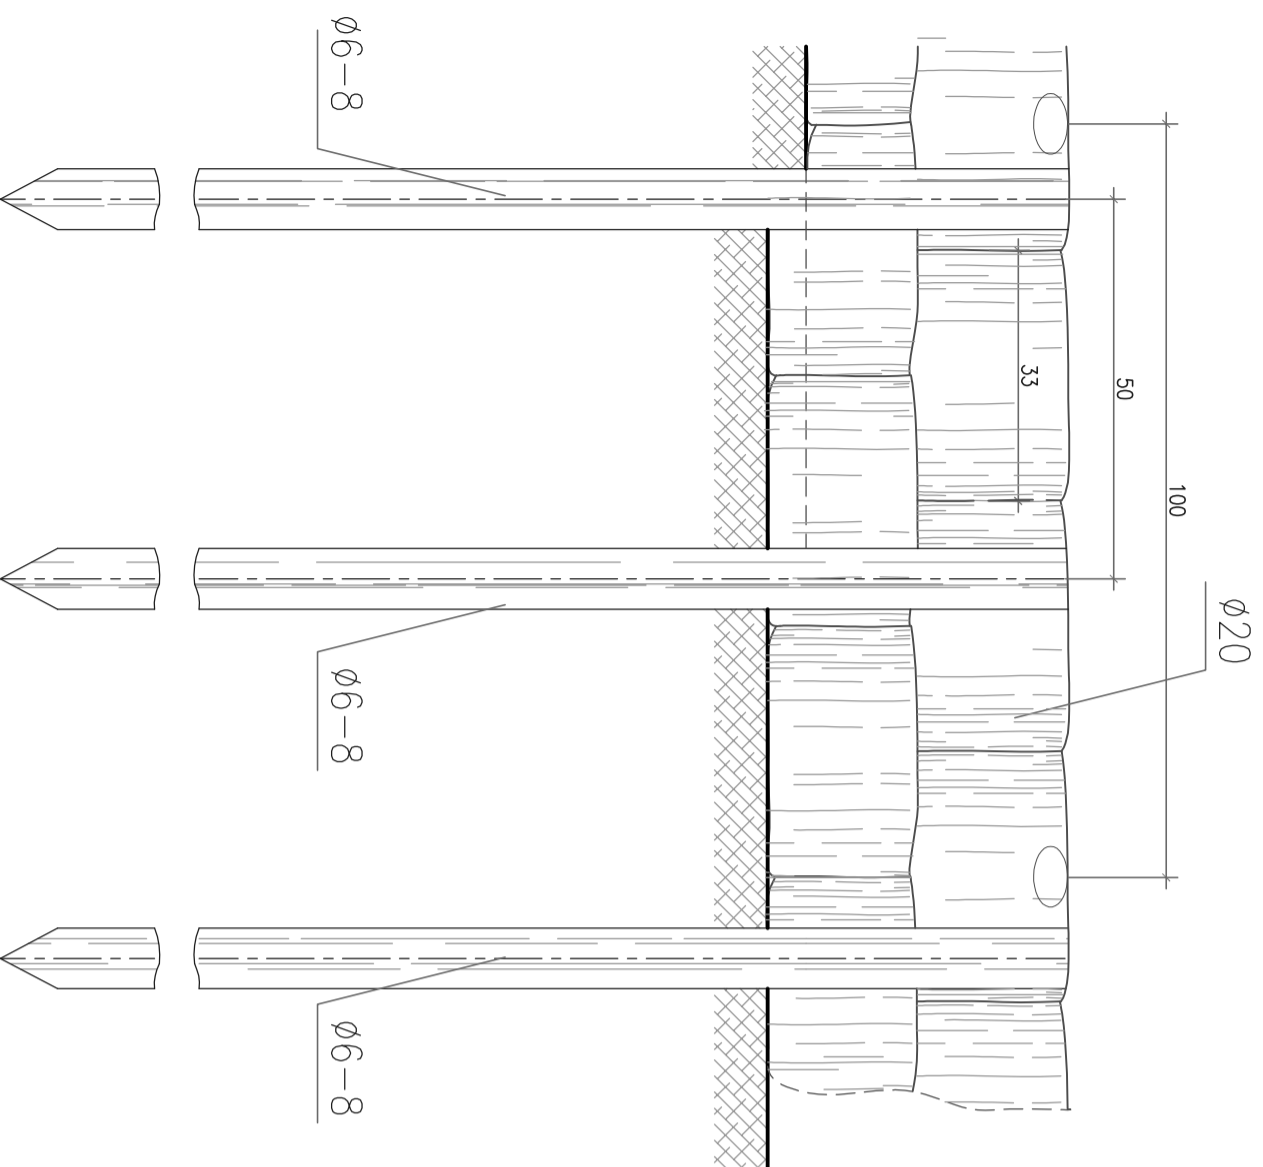

Wymiary średnic kieszek fasynowych:  $\phi 20, \phi 20$   
1:10

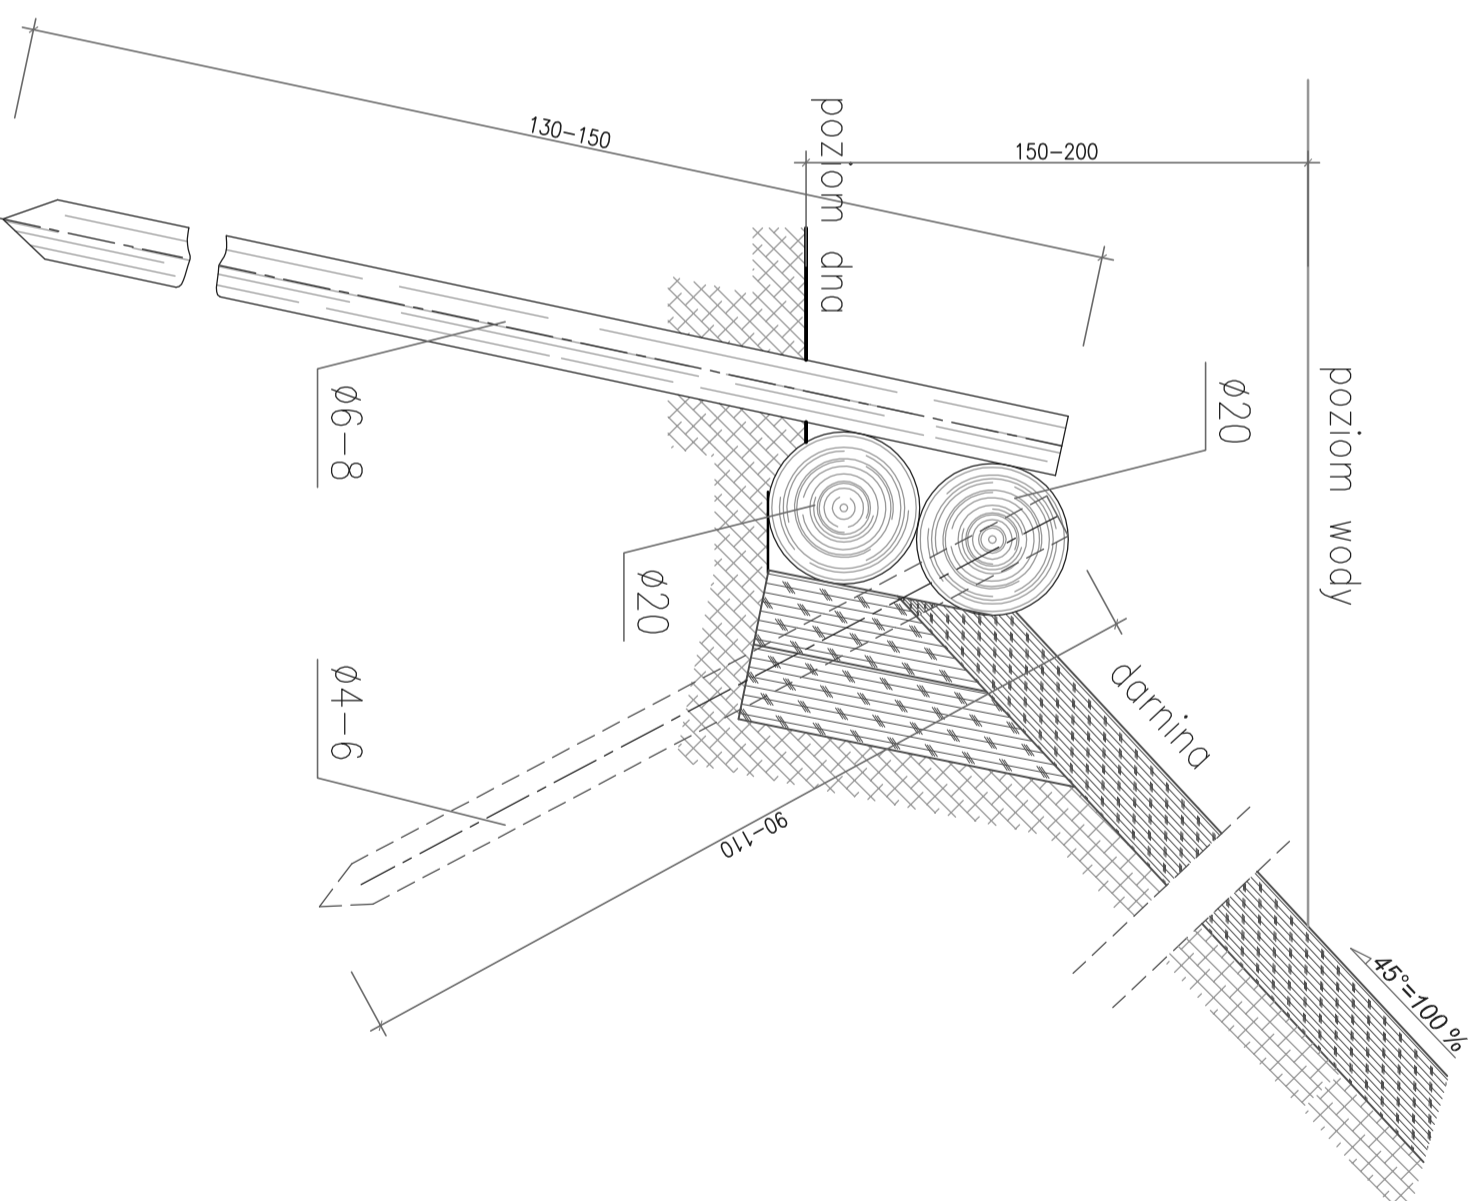

Szczegóły umocnienia skarpy  
1:10



długość palisady – 44 mb

 <p>PRACOWNIA PROJEKTOWA CZĘSTOCHOWA UL. ELSNERA 4h TEL. 024 398 50 44 CZĘSTOCHOWA UL. SOBIESKIEGO 3 TEL./FAX 034 372 83 56</p>				<p><b>Remont stawu w miejscowości Madalin</b></p>		<p>faza - projekt bud.</p>	
<p>INWESTOR</p>		<p>NAZWA INWESTYCJI</p>		<p>Madalin ul. Madalińska dz.nr ewid. 85/1, 85/4, 105/3, K.M.5 obręb Koscielac</p>		<p>rys. nr 9</p>	
<p>Projektował</p>		<p>ADRES INWESTYCJI</p>		<p>PRZEKROJ C - C</p>		<p>skala 1:10</p>	
<p>Opracowała</p>		<p>TEMAT RYSUNKU</p>		<p>GMINA RĘDZINY</p>		<p>data 10.2010</p>	
<p>Opracowała</p>		<p>mgr inż. arch. Marek Włoczek</p>		<p>specjalność</p>		<p>numer opr. budowl. 9602</p>	
<p>Opracowała</p>		<p>mgr inż. Maria Jabłońska</p>		<p>architektoniczna</p>		<p>kon. - bud. 10.2010</p>	
<p>Opracowała</p>		<p>mgr inż. Maria Jabłońska</p>		<p>architektoniczna</p>		<p>kon. - bud. 10.2010</p>	