

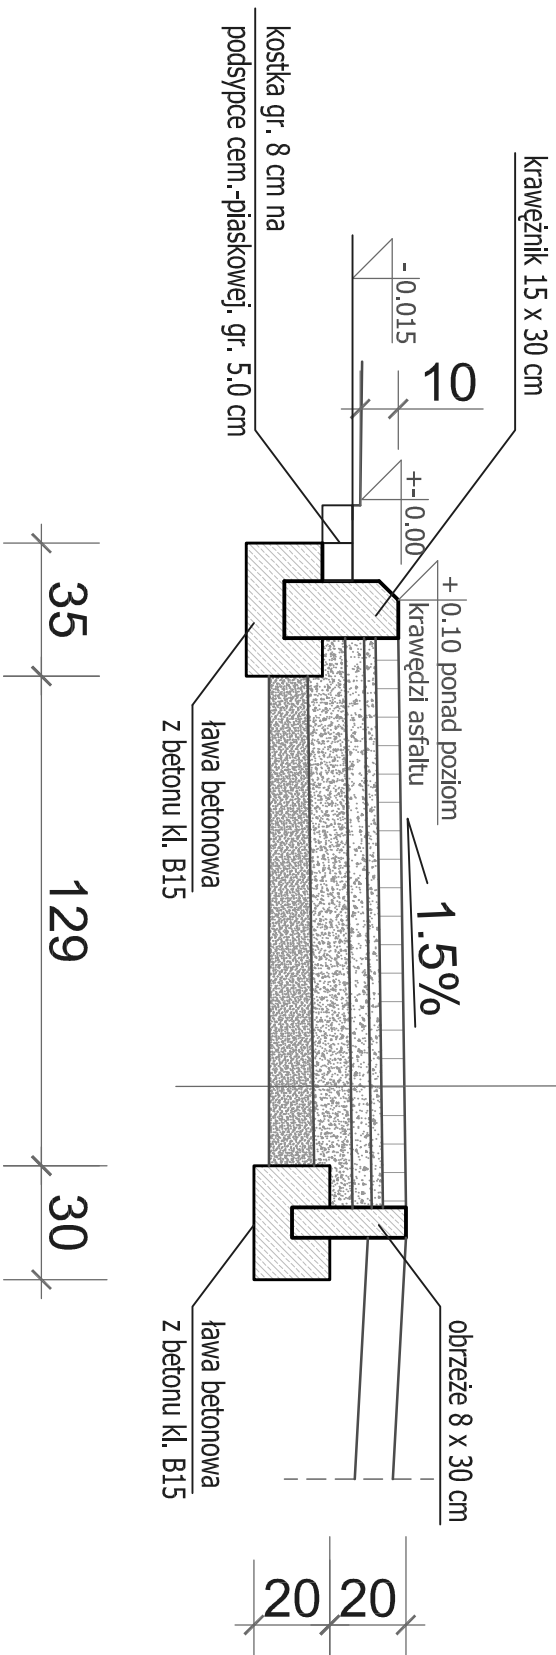



PRZEKRÓJ A-A

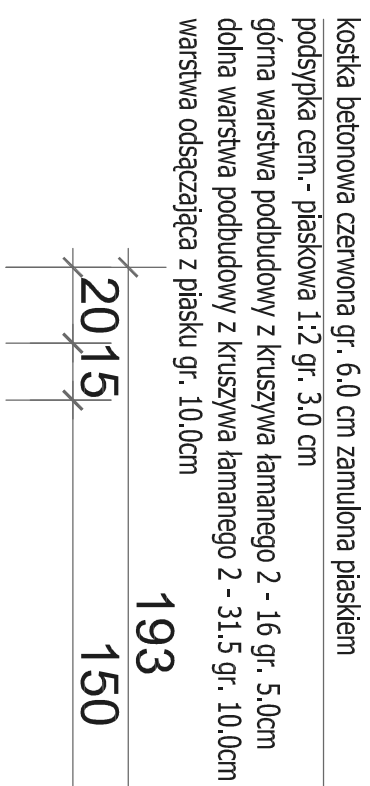

PRZEKRÓJ B-B

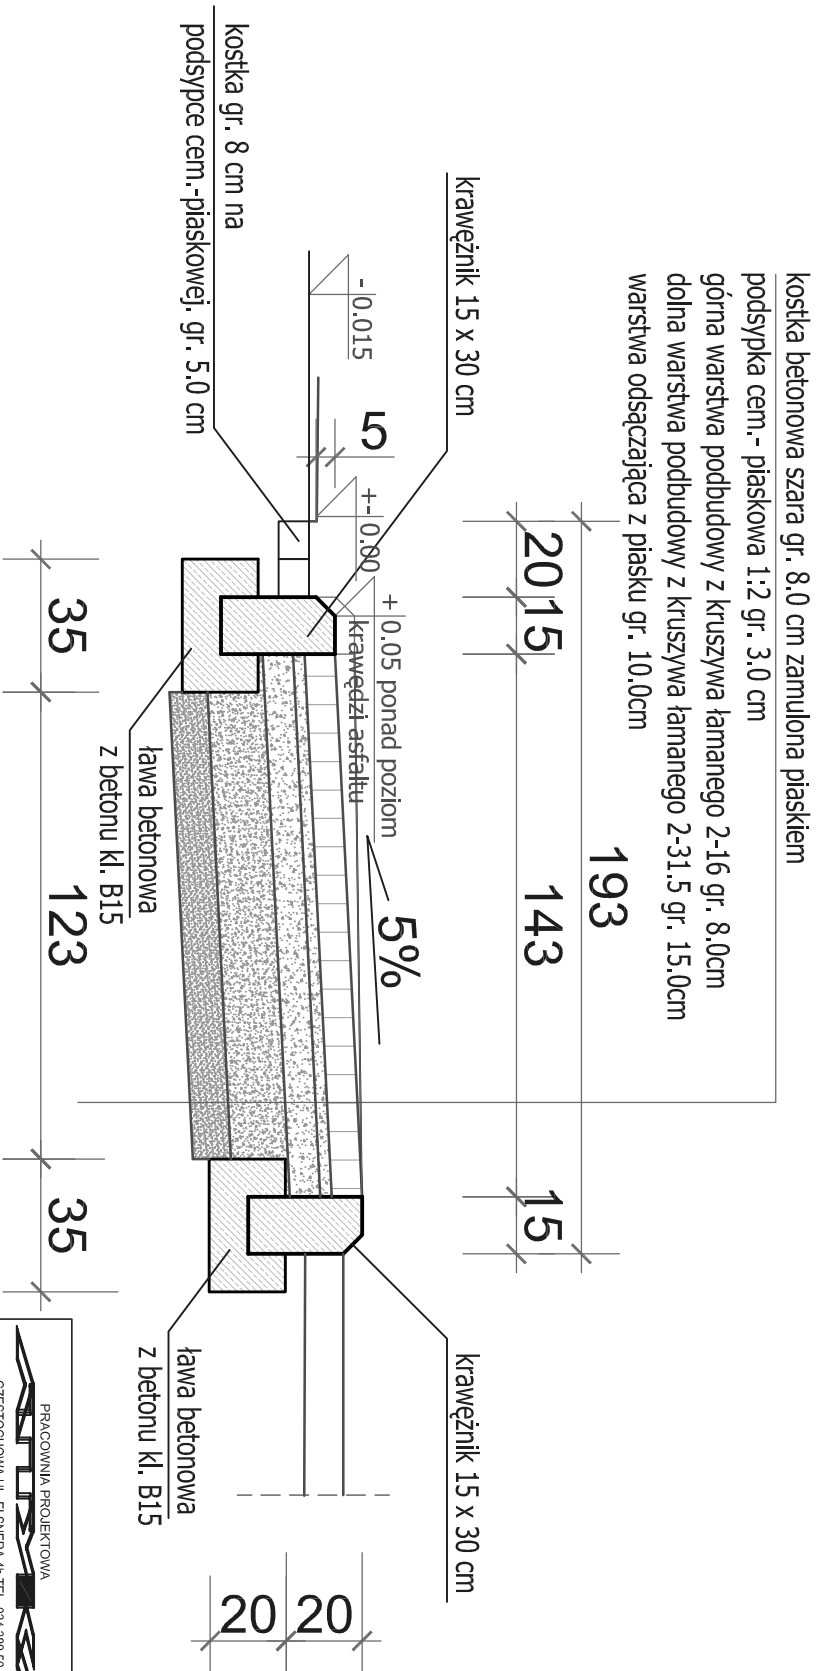

 PRACOWNIA PROJEKTOWA CZĘSTOCHOWA UL. EISNERA 4h TEL. 034 389 50 44 CZĘSTOCHOWA UL. SOBIESIEGO 3 TEL./FAX 034 372 63 66		NAZWA INWESTYCJI BUDOWA CHODNIKA DLA PIESZYCH		faza - projekt bud.	
ADRES INWESTYCJI Konin ul. Redzińska dz. nr ewid. 95, 63/15 k.m. 5 obręb Konin III Gmina Redziny		TEMAT INWESTYCJI PRZEKRÓJ KONSTRUKCYJNY A-A, B-B		rys. nr 2	
INWESTOR Gmina Redziny 42-242 Redziny ul. Wolności 87		Imię i nazwisko mgr inż. Piotr Kędziński mgr inż. budowlanka inż. architekt mgr inż. Maria Jabłońska		specjalność kon. - bud.	
Projektant Opracowała		numer upr. budowl. 9602		data 10.2010	
		kon. - bud.		podpis	
				10.2010	