


PŁYTA ŻELBETOWA szt. 1

SKALA 1:25

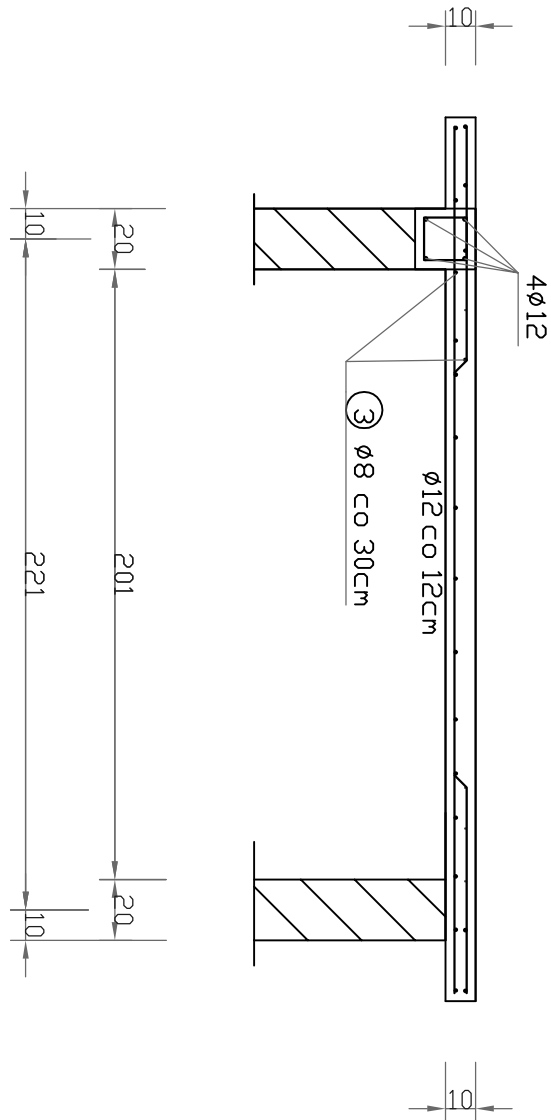

Nr. 1 $\varnothing 12$ co 360 L=2850		
L=2850		
770	Nr. 2 $\varnothing 12$ co 360 L=2875	
65	L=2040	
Nr. 2 $\varnothing 12$ co 360 L=2875		680
L=2130		65



WYKAZ STALI ZBRUDNIOWEJ

NR	Średnica [mm]		Długość [cm]	Ilość [szt.]	DŁUGOŚĆ CAŁKOWITA [m]	
	Ø	#			St0S	34GS
1	12	285	2.78			7.92
2	12	287	2.78			7.97
3	12	287	2.78			7.97
4	8	105	25		26.25	
DŁUGOŚĆ OGÓŁEM [m]					26.25	23.86
MASA JEDNOSTKOWA [kg/m]					0.395	0.888
MASA OGÓŁEM [kg]					10.36	21.2
MASA RAZEM [kg]					10.36	21.2

BETON KONSTRUKCYJNY B20
STAL ZBRUDNIOWA 34GS, St0S

stup pod płytę żelbetową

SKALA 1:25

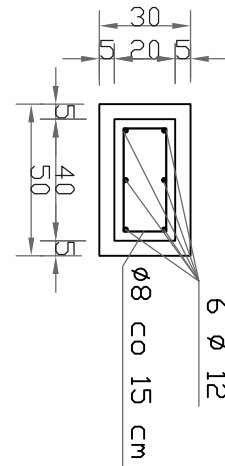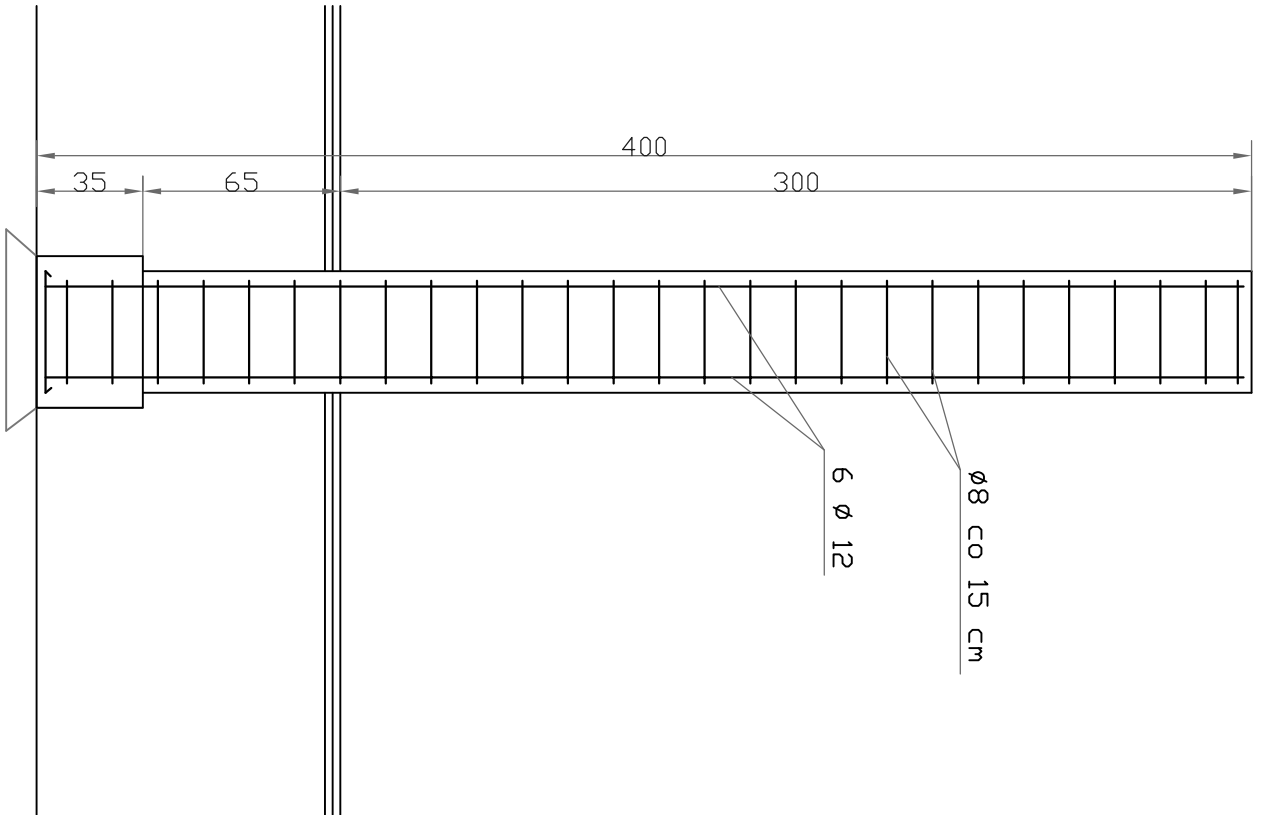

FIRMA PROJEKTOWA 42-200 CZĘSTOCHOWA UL. ELISBEA 44 42-200 CZĘSTOCHOWA UL. BUSŁOWA 4C TEL./FAX 34 372 63 98 - KONT./500 086 995 - www.afkacomp.pl e-mail: afk@afk.com.pl		NAZWA INWESTYCJI		MODERNIZACJA BUDYNKU GIMNASTYCZNEGO OSP REDZINY		Izba - projekt bud.	
ADRES INWESTYCJI		REDZINY UL. SZKOŁNA 3 DZIAŁKA NUMER EWIDEN. 19 K.M. 5		KONSTRUKCJA ZADASZENIA WAD WIEJSIEM		17	
TEMAT RYSUNKU		GŁÓWNY REDZINY UL. WOLNOCIA 87		PŁ. nr		125	
INWESTOR		Firma i nazwa		specjalność		data	
Projektował		Firma i nazwa		specjalność		data	
Sprawdzał		Firma i nazwa		specjalność		data	
Opracował		Firma i nazwa		specjalność		data	