



Rzut zjazdu
1:50

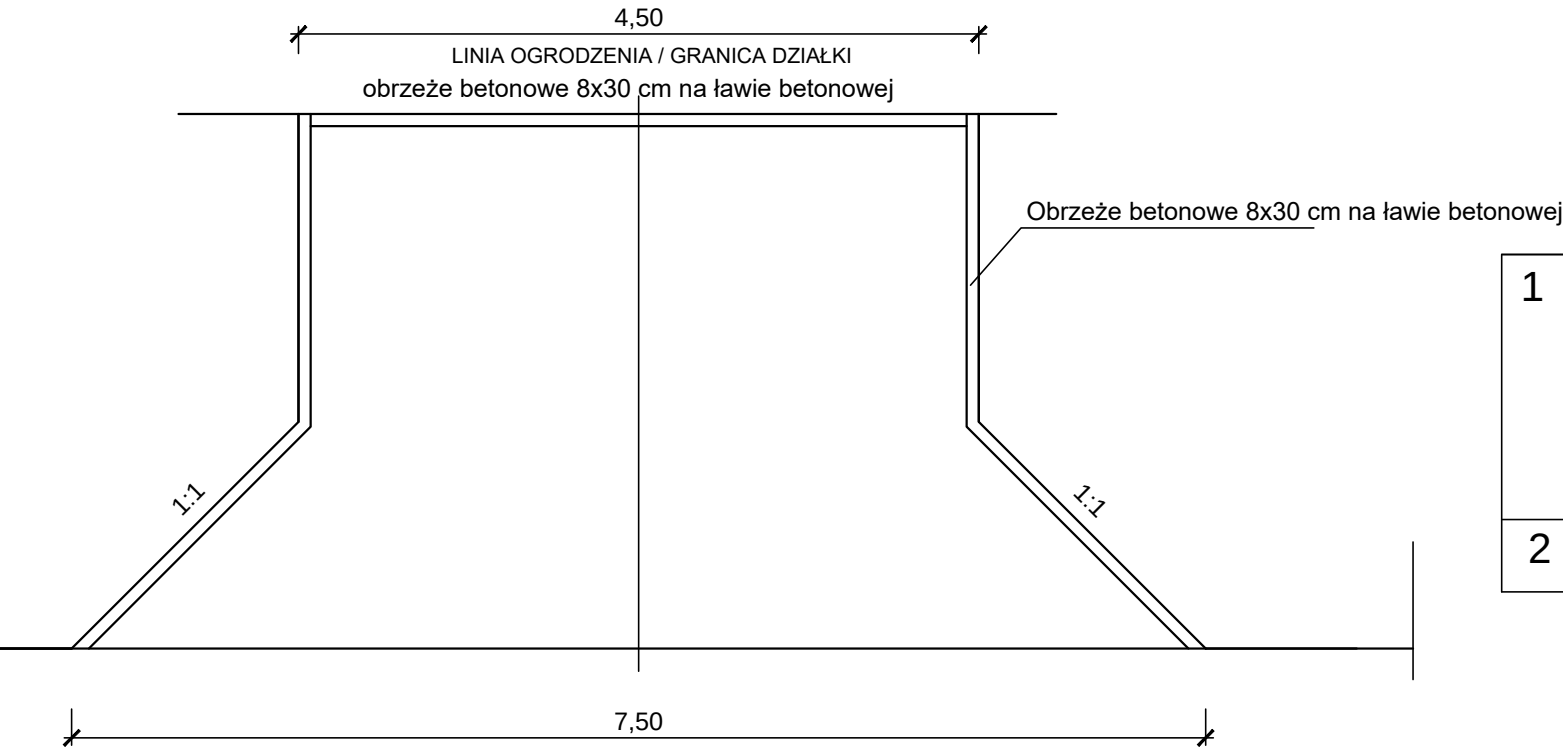

Przekrój konstrukcyjny
zjazd do posesji
1:50

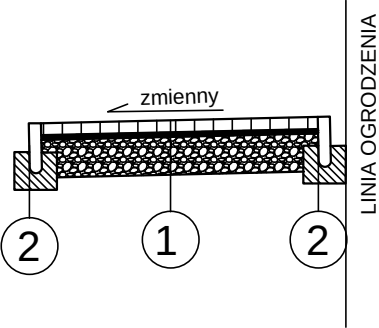

PRACOWNIA PROJEKTOWA			
			
CZĘSTOCHOWA UL. ELSNERA 4h TEL. 531 773 803			
nazwa inwestycji			
„Remont zjazdów wzdłuż ul. Wesolej w Rudnikach” .			
adres inwestycji			
Dz nr ewid. 610/4, 610/5, 611/3, 611/2, 613/4, 643/2, 644, 646, 647, 616, 617, 650, 651, 618, 653, 620, 621, 622, 623, 625, 654, 655, 625, 626, 656/1, 627/2, 658, 628/1, 629, 630, 661, 662, 664, 631, 632, 666, 667, 669, 670, 638, 639, 641, 642, 671/2 obręb 11			
inwestor			
Gmina Rędziny ul. Wolności 87 42-242 Rędziny			
faza projektu			
PROJEKT BUDOWLANY			
PROJEKTOWAŁ	branża	upr. nr:	podpis
Piotr Kędzierski mgr inż. budownictwa	konstrukcja	96/02	
mgr inż. Ewelina Wiosna-Cholewka	drogowa		
tytuł rysunku			skala
PRZEKRÓJ KONSTRUKCYJNY			1:50
branża			nr rys.
DROGOWA			2
data opracowania	WRZESIEŃ 2016		