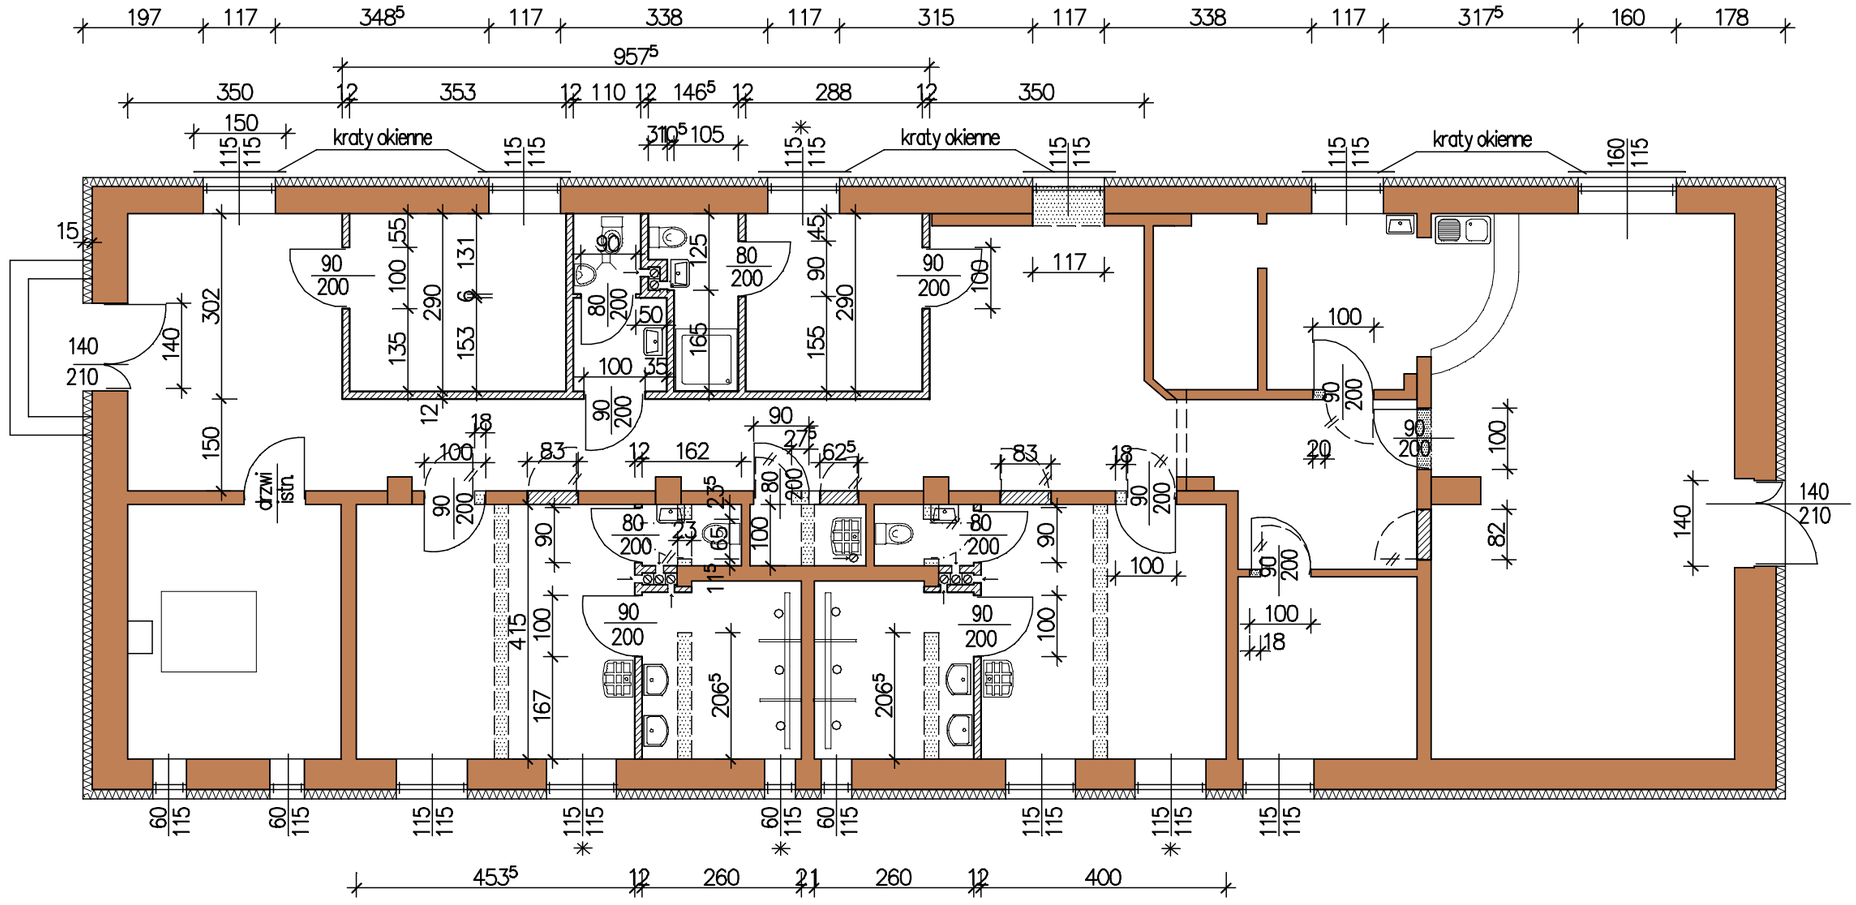

OZNACZENIA GRAFICZNE ŚCIAN :

– ŚCIANY ISTNIEJĄCE

– WYBURZENIA

– PROJEKTOWANE ŚCIANY MUROWANE

UWAGA:

– STOLARKA OKIENNA DO WYMIANY
– DRZWI ZEWNĘTRZNE DO WYMIANY – WYMIAR W ŚWIETLE OŚCIEŻY
– DRZWI WEWNĘTRZNE (OPRÓCZ KOTŁOWNI) DO WYMIANY – WYMIARY W ŚWIETLE OŚCIEŻNICY
– WSZYSTKIE POSADZKI (OPRÓCZ KOTŁOWNI) WRAZ Z PODBUDOWĄ DO WYMIANY
– ŚCIANY ZEWNĘTRZNE OD WEWNĄTRZ – USUNĄĆ USZKODZENIA I ZAGRZYBIENIE ŚCIAN
– ŚCIANY ZEWNĘTRZNE OD ZEWNĄTRZ OBKOPAĆ I WYKONAĆ IZOLACJĘ PONAD TEREN
– NAD DRZWIAMI ZEWNĘTRZNYMI ZAMONTOWAĆ SYSTEMOWE ZADASZENIA Z POLIWĘGLANU

RZUT PRZYZIEMIA
ZMIANY BUDOWLANE

Pracownia architektoniczna STUDIO 3		
OBIEKT:	KLUB SPORTOWY LOTNIK	SKALA 1:100
ADRES:	Kościelec ul. Wolności 93	
TEMAT:	ROJEKT BUDOWLANY PRZEBUDOWY I REMONTU	
PROJEKTOWAŁ:	mgr inż. arch. Beata Gabryelska UAN-7342/96/91	DATA 09. 2015r
SPRAWDZIŁA:	mgr inż. arch. Urszula Borkowska UAN-83861/133/88	RYS. NR 5