




ELEWACJA WSCHODNIA

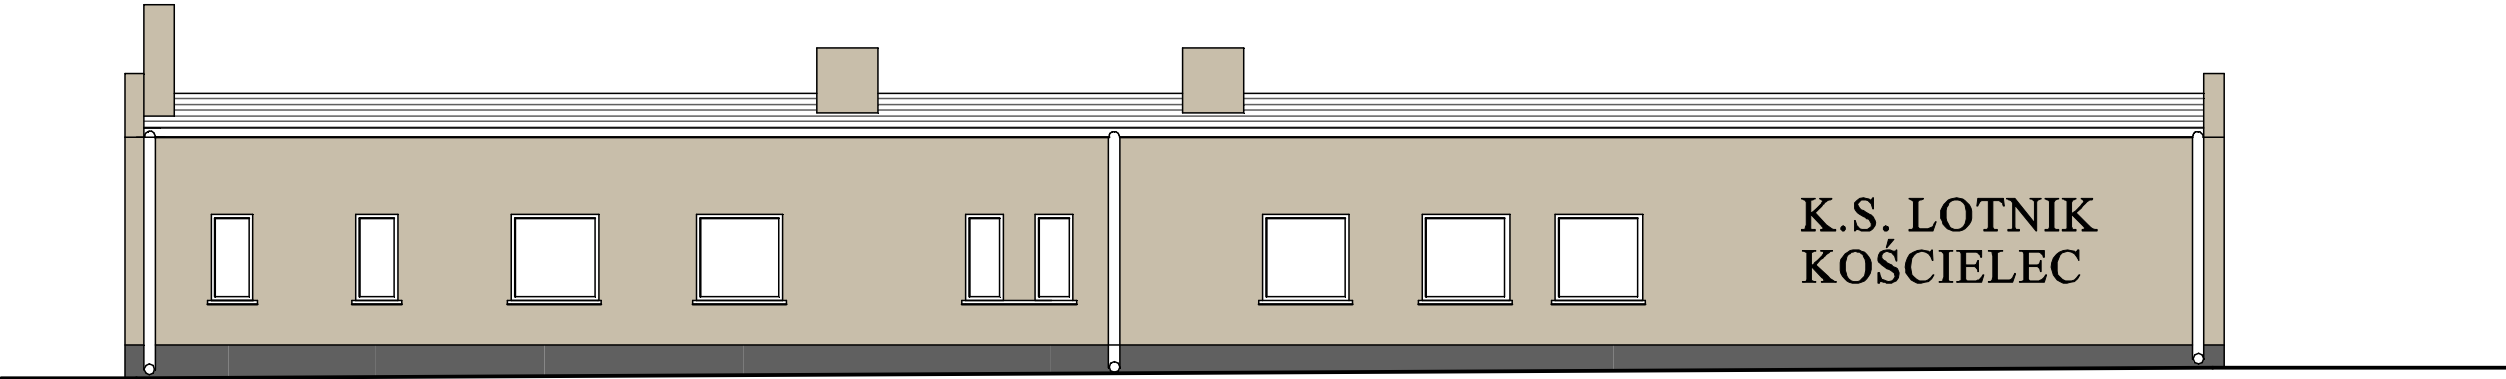

ELEWACJA ZACHODNIA

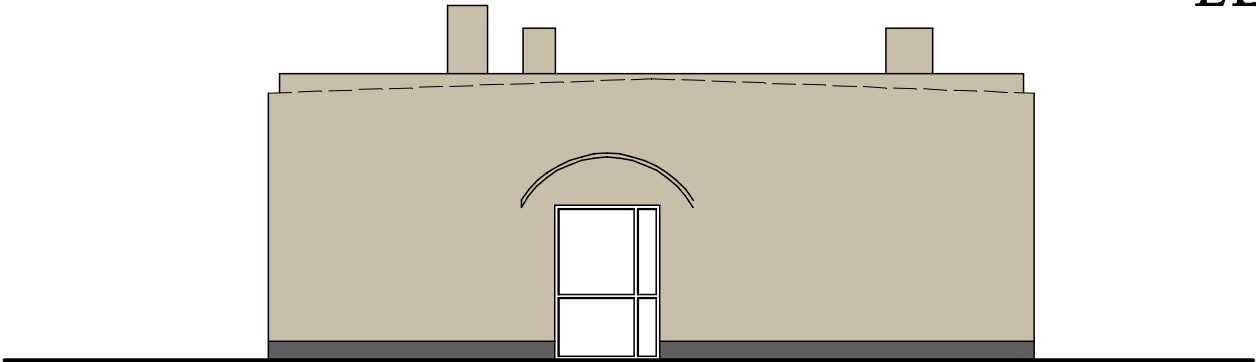

ELEWACJA POŁUDNIOWA

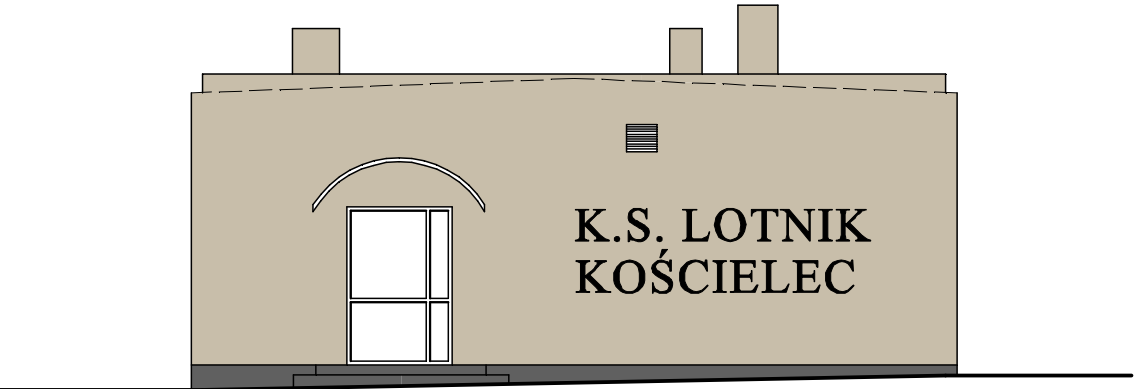

ELEWACJA PÓŁNOCNA

ELEWACJE

Pracownia architektoniczna STUDIO 3		
OBIEKT:	KLUB SPORTOWY LOTNIK	SKALA 1:100
ADRES:	Koscielec ul. Wolności 93	
TEMAT:	ROJEKT BUDOWLANY PRZEBUDOWY I REMONTU	DATA 09. 2015r
PROJEKTOWAŁ:	mgr inż. arch. Beata Gabryelska UAN-7342/96/91	
SPRAWDZIŁA:	mgr inż. arch. Urszula Borkowska UAN-83861/133/88	RYS. NR 7