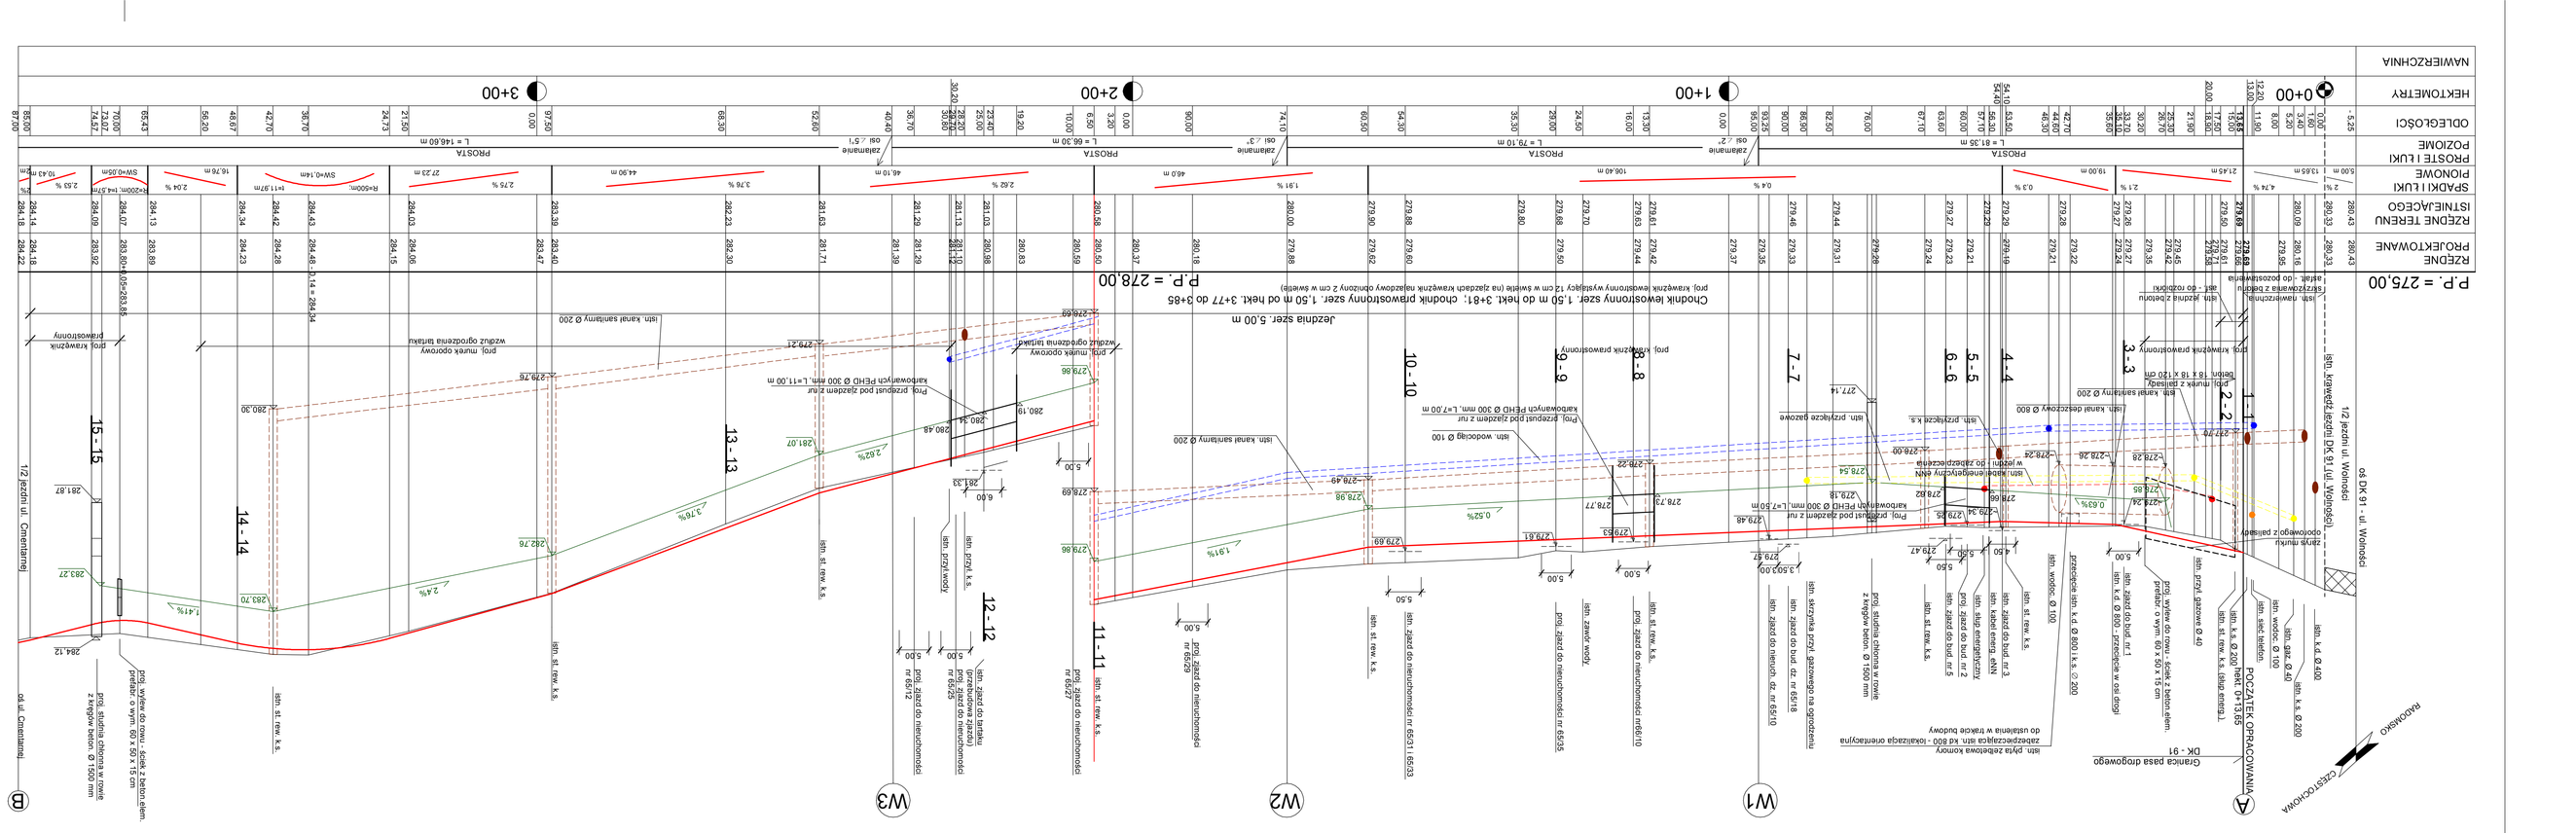

OZNACZENIA:

- projektowana rzędna drogi
- linia istniejący
- projektowane dno rowu prawostronnego
- projektowane rzędne na posesje
- projektowane przekrój poprzeczne

Zakład Usług Telekomunikacji i Inwestycji Ryszard Wojciechowski ul. Wolności 17 42- 200 Częstochowa, ul. Anny Kopiwnej 1/3 tel. 0-13-110 365 e-mail: biuro@zutiir.com.pl	
Inwestor:	GMINA MIĘDZYRZECZ ul. Wolności 87< 42-242 Międzyrzecz
Inwestycja	BUDOWA DROGI GMINNEJ ul. Ekonomiczna w m. Międzyrzecz długości 371,55 m wraz z niezbędną kanalizacją deszczową
Branża	DROGI
Tytuł projektu	PROJEKT WYKONAWCZY
Projektant	Andrzej Wojciechowski Inż. Wojciech Czarnecki
Sprawdzający	mgr T. Morszczak
Data 06.2012	Skala: 1:500/200
Nr: A-0266/3/19862/79	Rys. nr 2