


BELKI NOŠNE
skala 1:10

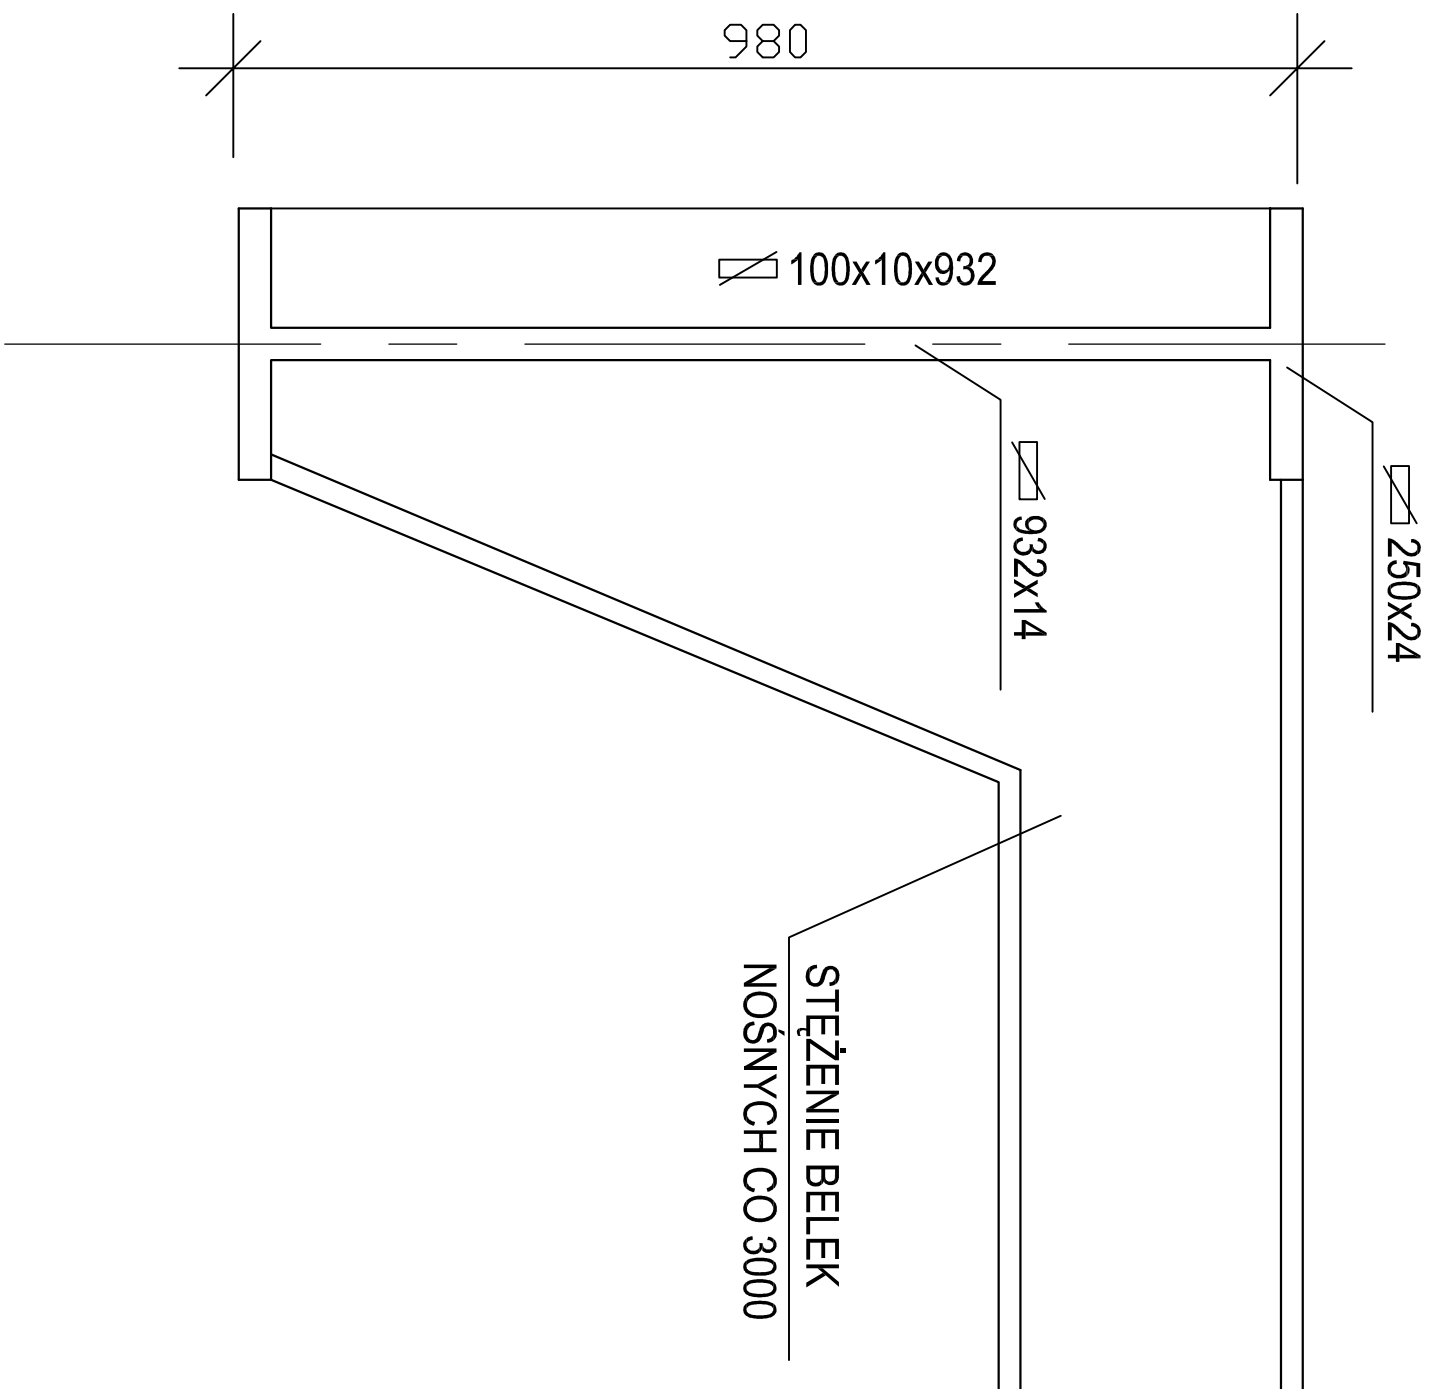

		RUDNIKI UL. SZKOŁA		
Wykonawca		URZĄD GMINY RĘDZINY UL. WOLNOŚCI 2-4		1:10
		infr. i inwent. specyficzne		
Opis prac		infr. i inwent.	rozpr. opz. budowl.	data
