


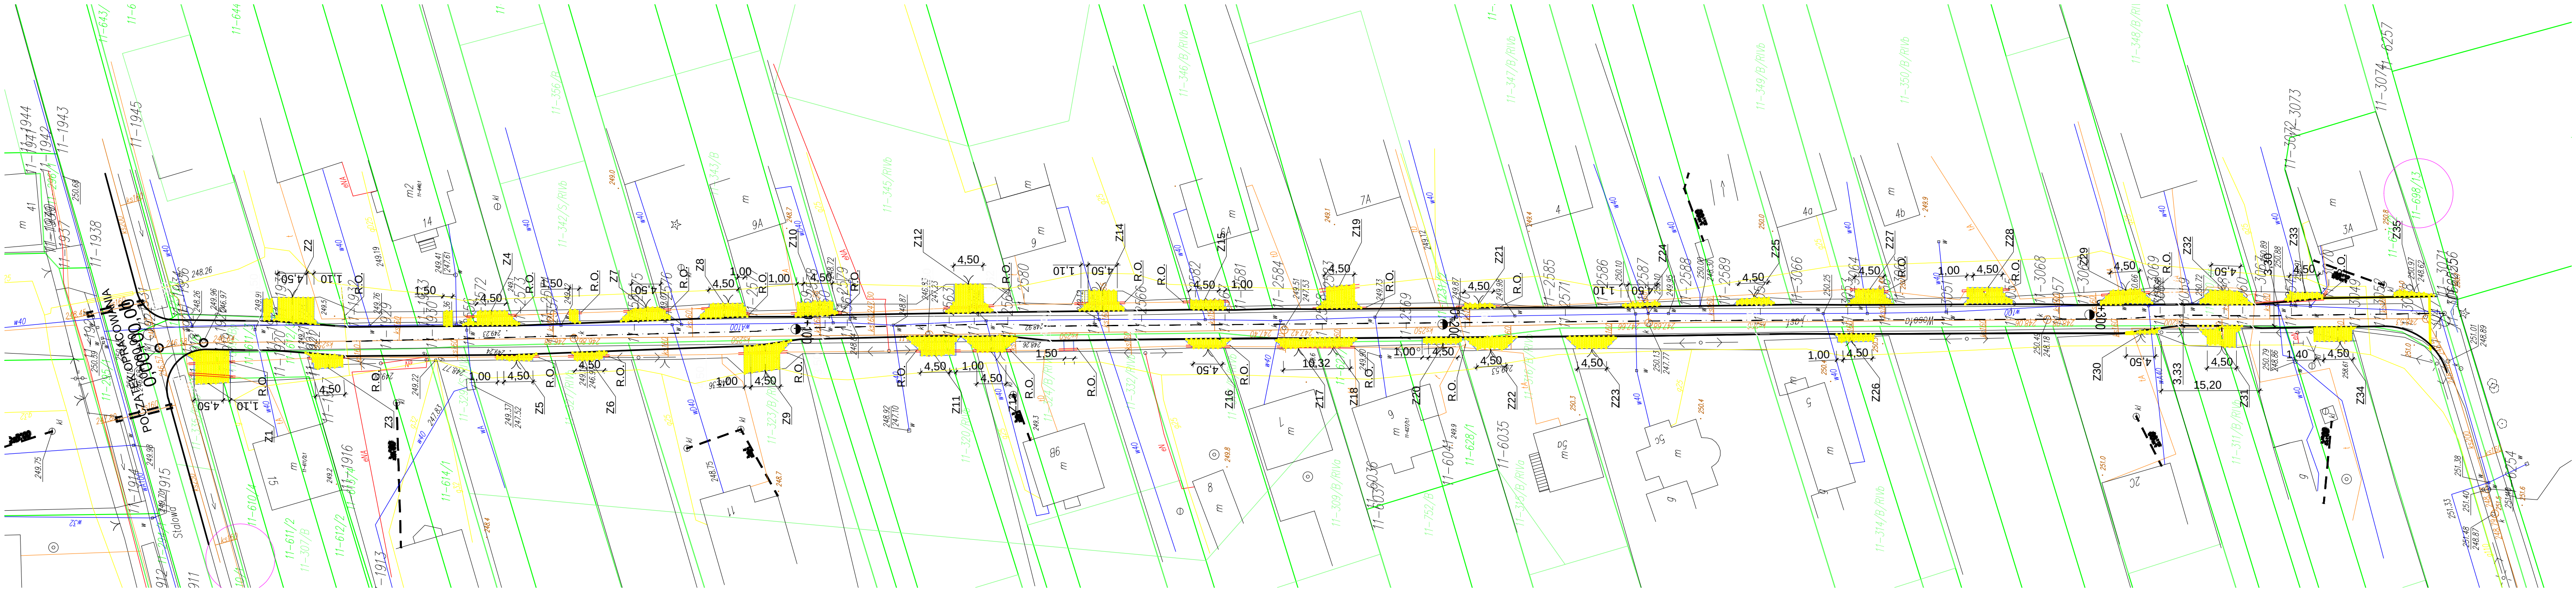

- Oznaczenia:
- PROJ. ZJAZDU
 - PROJ. OBRZEŻE BETONOWE 8X30 CM NA ŁAWIE BETONOWEJ
 - RURY OCHRONNE

PRACOWNIA PROJEKTOWA			
			
CZĘSTOCHOWA UL. ELSNERA 4h TEL. 531 773 803			
nazwa inwestycji			
„Remont zjazdów wzdłuż ul. Wesołej w Rudnikach”.			
adres inwestycji			
Dz nr ewid. 610/4, 610/5, 611/2, 613/4, 643/2, 644, 646, 647, 616, 619, 617, 650, 651, 618, 653, 620, 621, 622, 623, 625, 654, 655, 626, 656/1, 627/2, 658, 628/1, 629, 630, 661, 662, 664, 631, 632, 666, 667, 669, 670, 638, 639, 641, 642, 671/2 obręb 11			
inwestor			
Gmina Rędziny ul. Wolności 87 42-242 Rędziny			
tytuł projektu			
PROJEKT BUDOWLANY			
PROJEKTOWAŁ	branża	upr. nr:	podpis
Piotr Kędziński mgr inż. budownictwa	konstrukcja	96/02	
mgr inż. Ewelina Wiśnosa-Cholewka	drogowa		
tytuł rysunku			skala
ZAGOSPODAROWANIE TERENU			1:500
branża			nr rys.
ZAGOSPODAROWANIE TERENU			1
data opracowania		WRZESIEŃ 2016	