


PROJEKT ZAGOSPODAROWANIA DZIAŁKI
 GMINA RĘDZINY UL. MADALIŃSKA
 DZ. NR EWID. 85/1, 85/4, 105/3, K.M.5
 obręb Kościelec


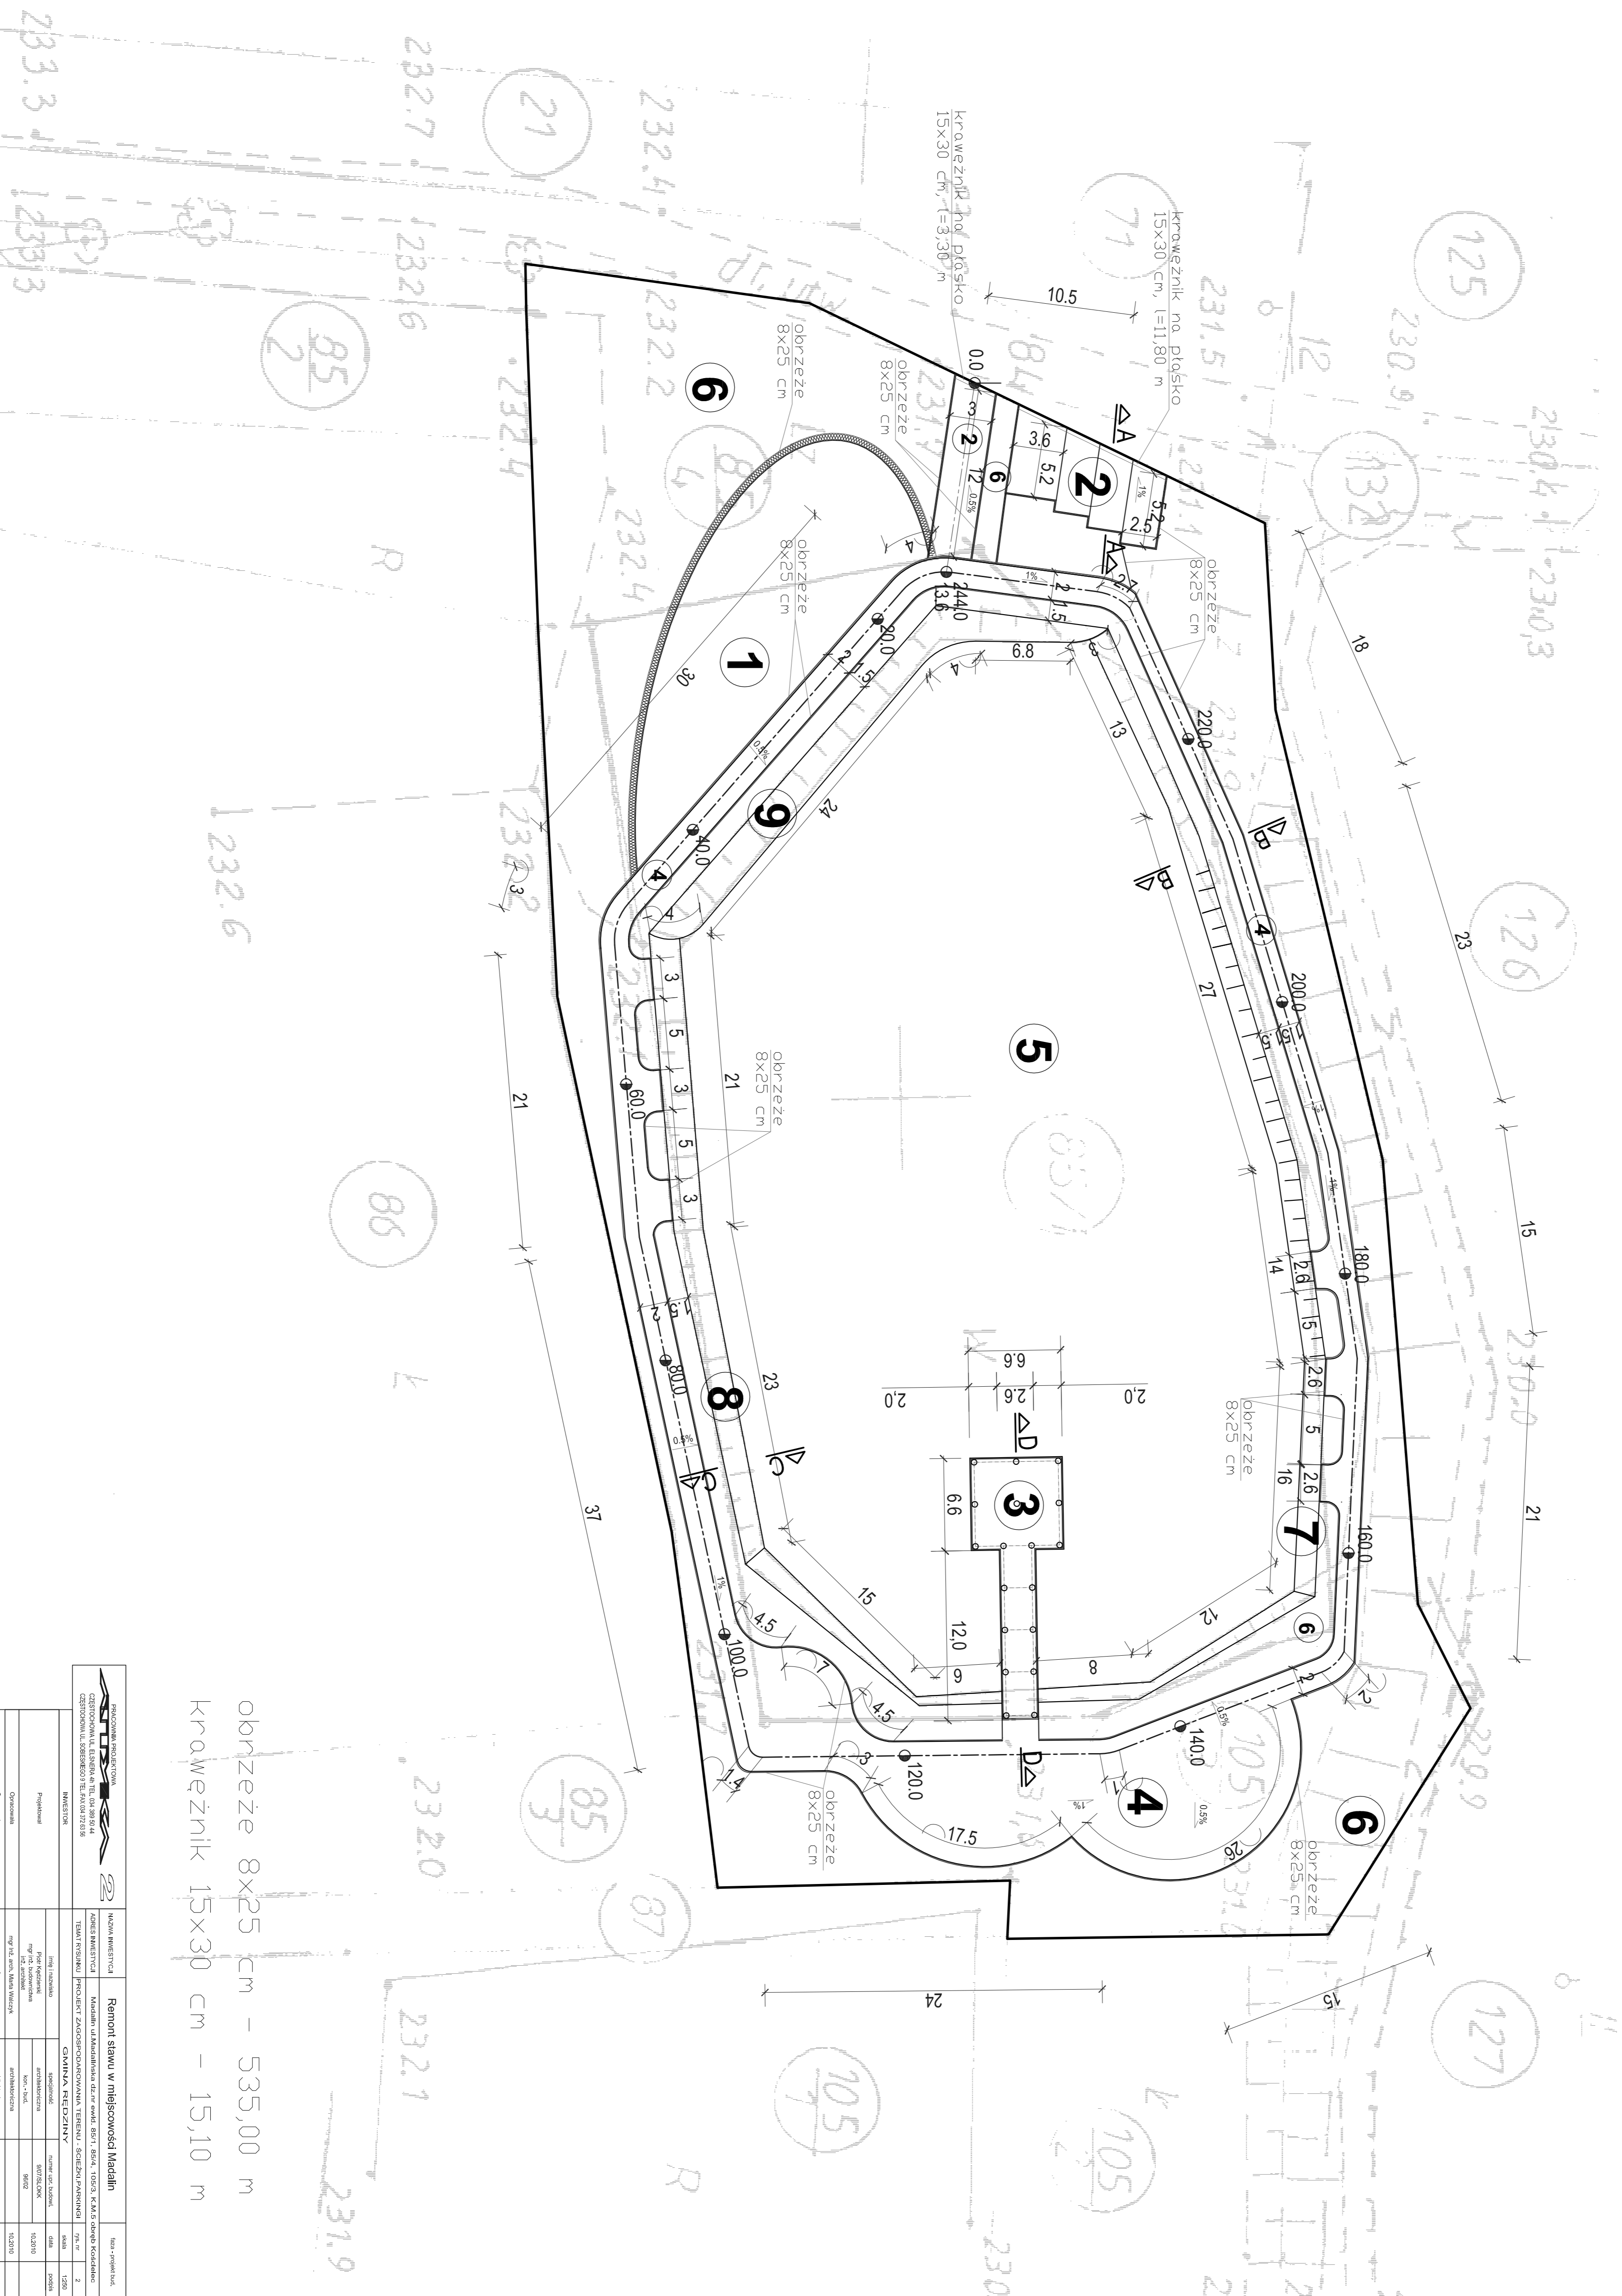

obrzeże 8x25 cm - 535,00 m
 krawężnik 15x30 cm - 15,10 m

		Remont szawu w miejscowości Madalin	
